

DIRECCION GERAL DE OBRAS PUBLICAS - DEPTO DE ARQUITECTURA



ESTADIO DE LIMACHE

~ SAN FRANCISCO ~

ESCALA: 0,002 m. p/m.

Mr. Ricardo

PLANO DE UBICACION

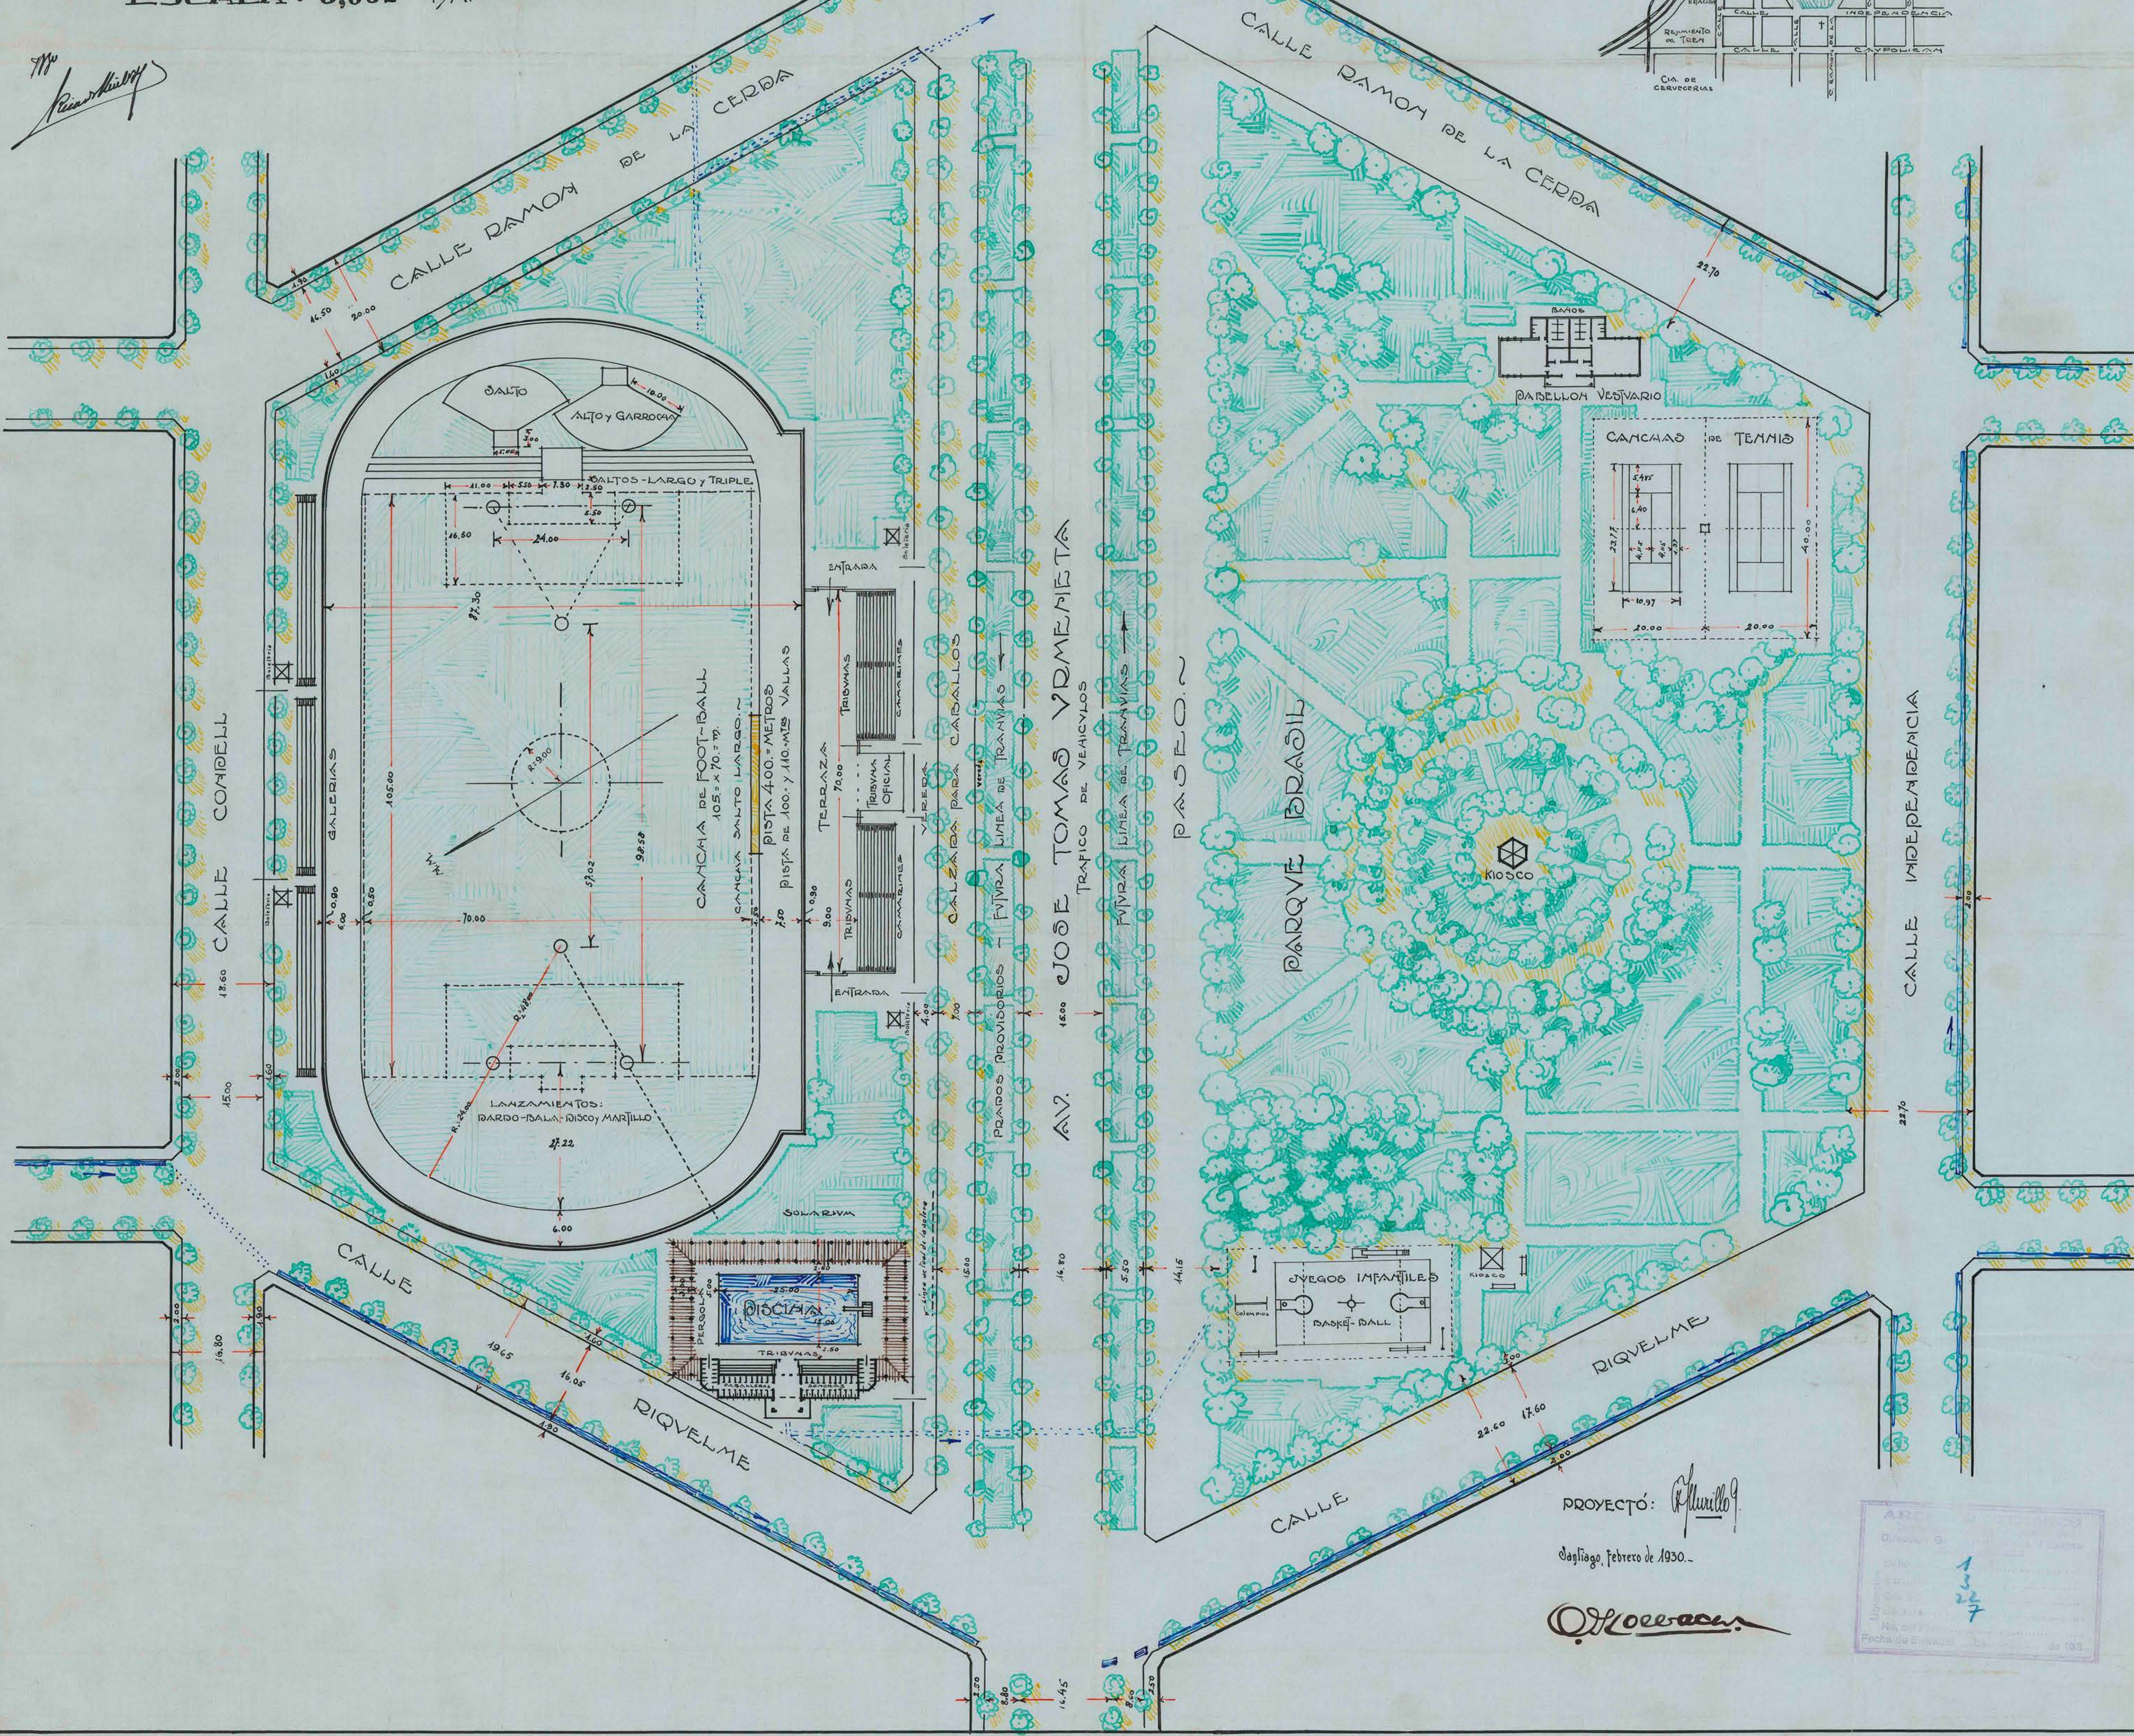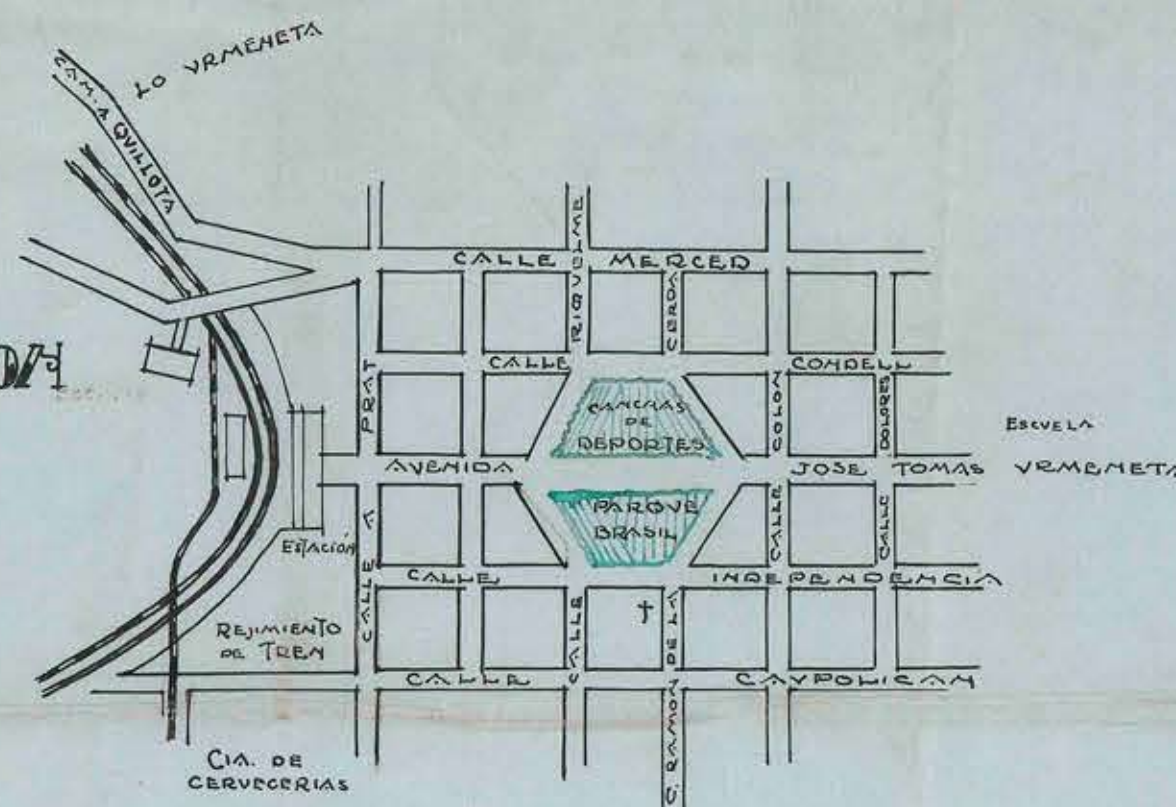

PROYECTO: *R. Huillu*

Lima, febrero de 1930.

Ordoñez

ARCHIVO DE PROYECTOS	
DIRECCION G. DE OBRAS PUBLICAS	
Nombre	ESTADIO DE LIMACHE
Ubicacion	SAN FRANCISCO
Proyecto	13
Fecha de Entrega	27
No. del Expediente	
Fecha de Entrega	

0,002 x 0,002