


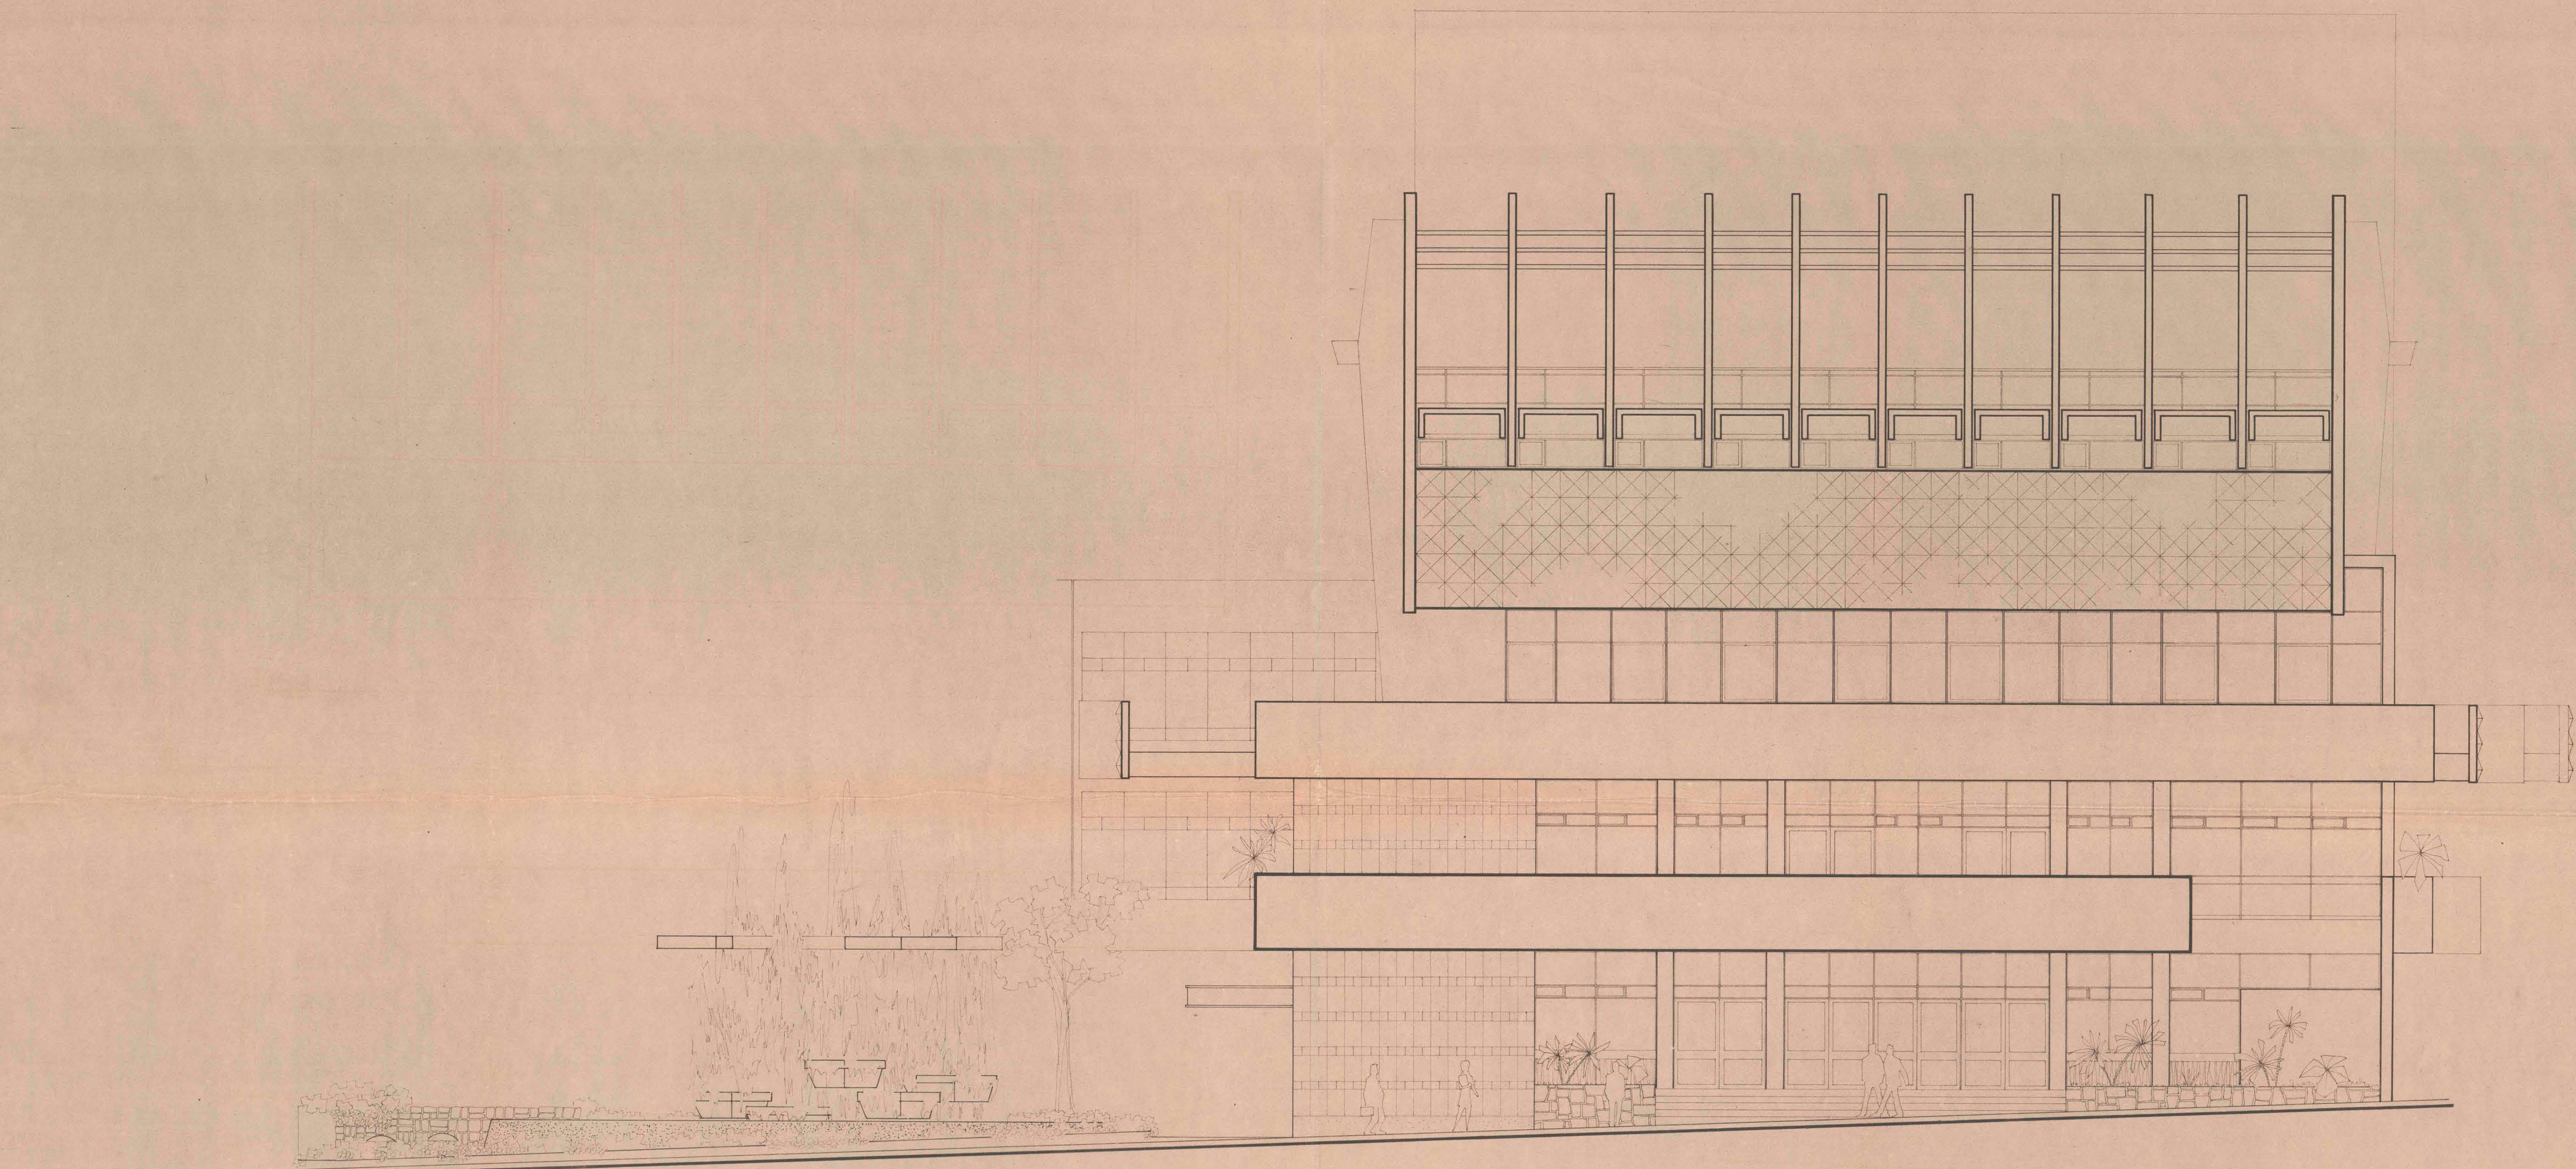

Francisco de Paula

OBRA: TEATRO Y ATRIO CONSISTORIAL	PROYECTO INICIAL IVAN GODOY G. ALBERTO SASTORI M. SERGIO SEQUEL R. GERMAN WILJANT M. VICENTE BRUNA C. ARQUITECTOS	PROYECTO MODIFICADO ALEJANDRO CRESTA G. BONIS VERGARA R. ARQUITECTOS	FACHADA POR CALLE SUCRE		LAMINA 13
	Dibujos: A. CLAROS		ESCALA: 1:50	FECHA: OCT. 1970	REVISION: A.C.G. B.V.R.



23 JUN 1971

IMA