
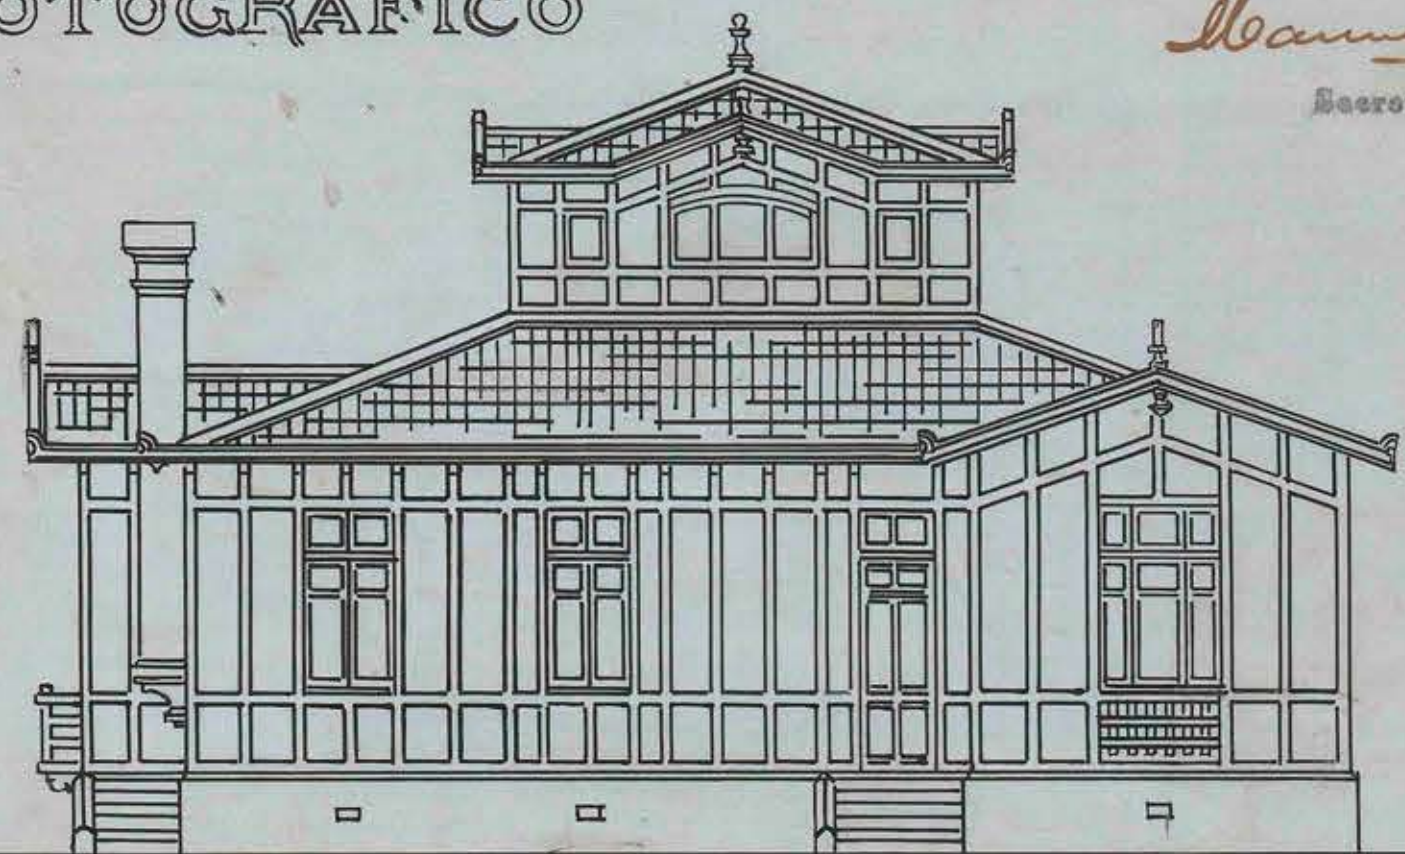


# OBSERVATORIO — ASTRONOMICO

CASA DEL PRIMER ASTRONOMO  
DEL  
ECUATORIAL ASTRO-FOTOGRAFICO

Santiago, 7 de octubre de 1909  
APROBADO POR EL CONSEJO  
DE OBRAS PÚBLICAS  
*Manuel Monte*  
Secretario

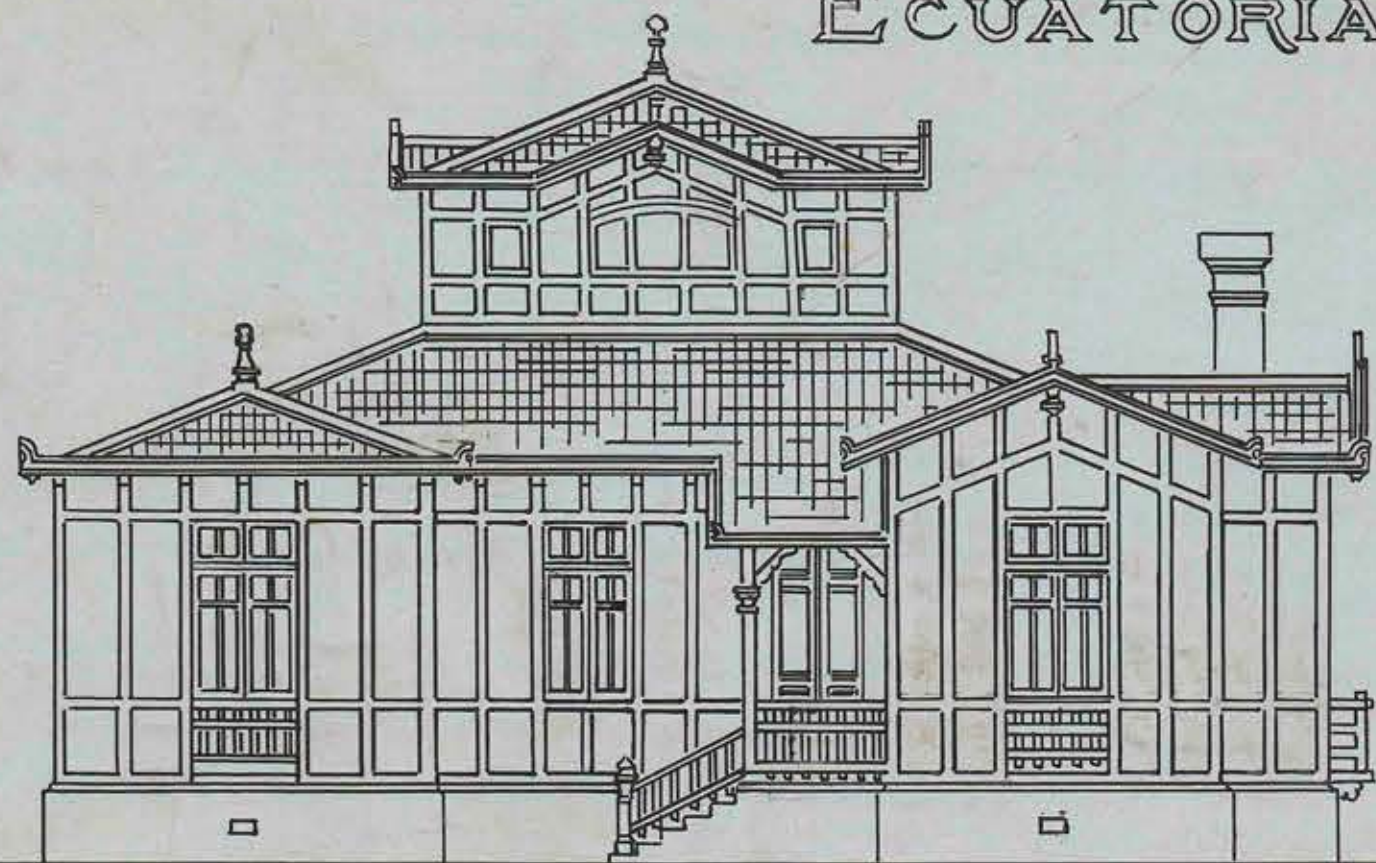


FACHADA PRINCIPAL

FACHADA POSTERIOR


ESCALA DE 0,01 P.M.

## SECCION

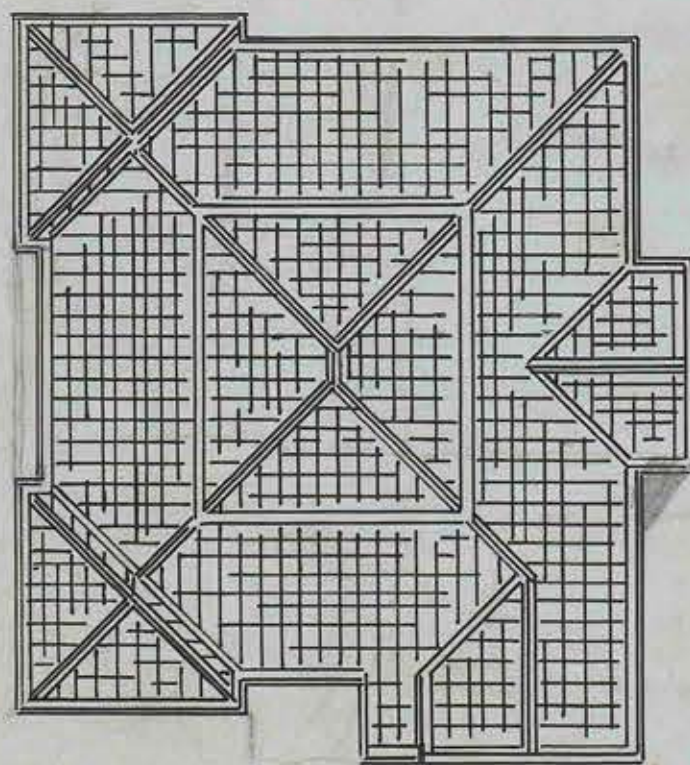


PLANO DE TECHUMBRE  
ESCALA DE 0,005 P/M

*José de Cortés*

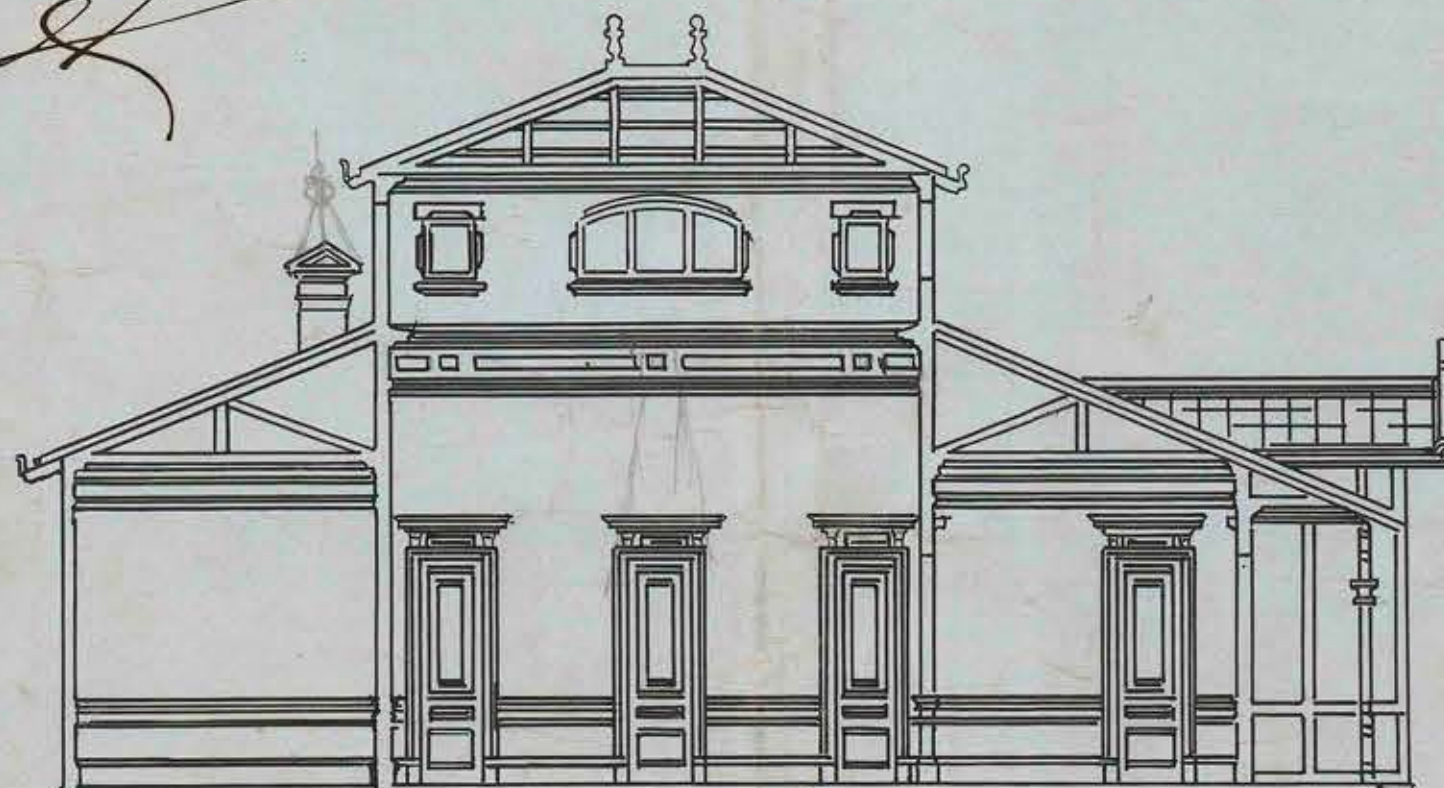

*P. Alempine*

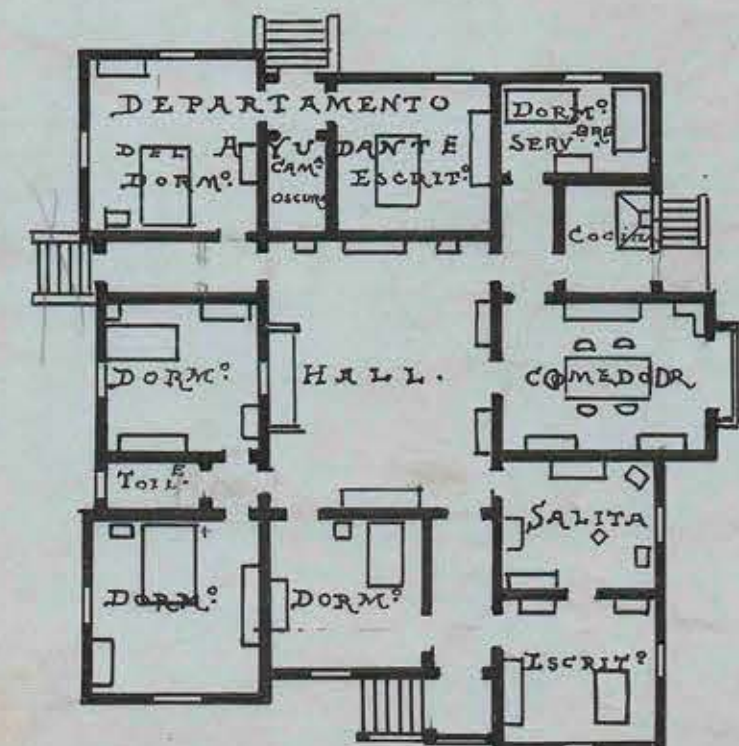

PLANO HORIZONTAL  
ESCALA DE 0,005 P/M

SANTIAGO, SEPTBRE. 1909.  
Firmado  
P. Irarrázaval L.