



3


OBSERVATORIO ASTRONOMICO

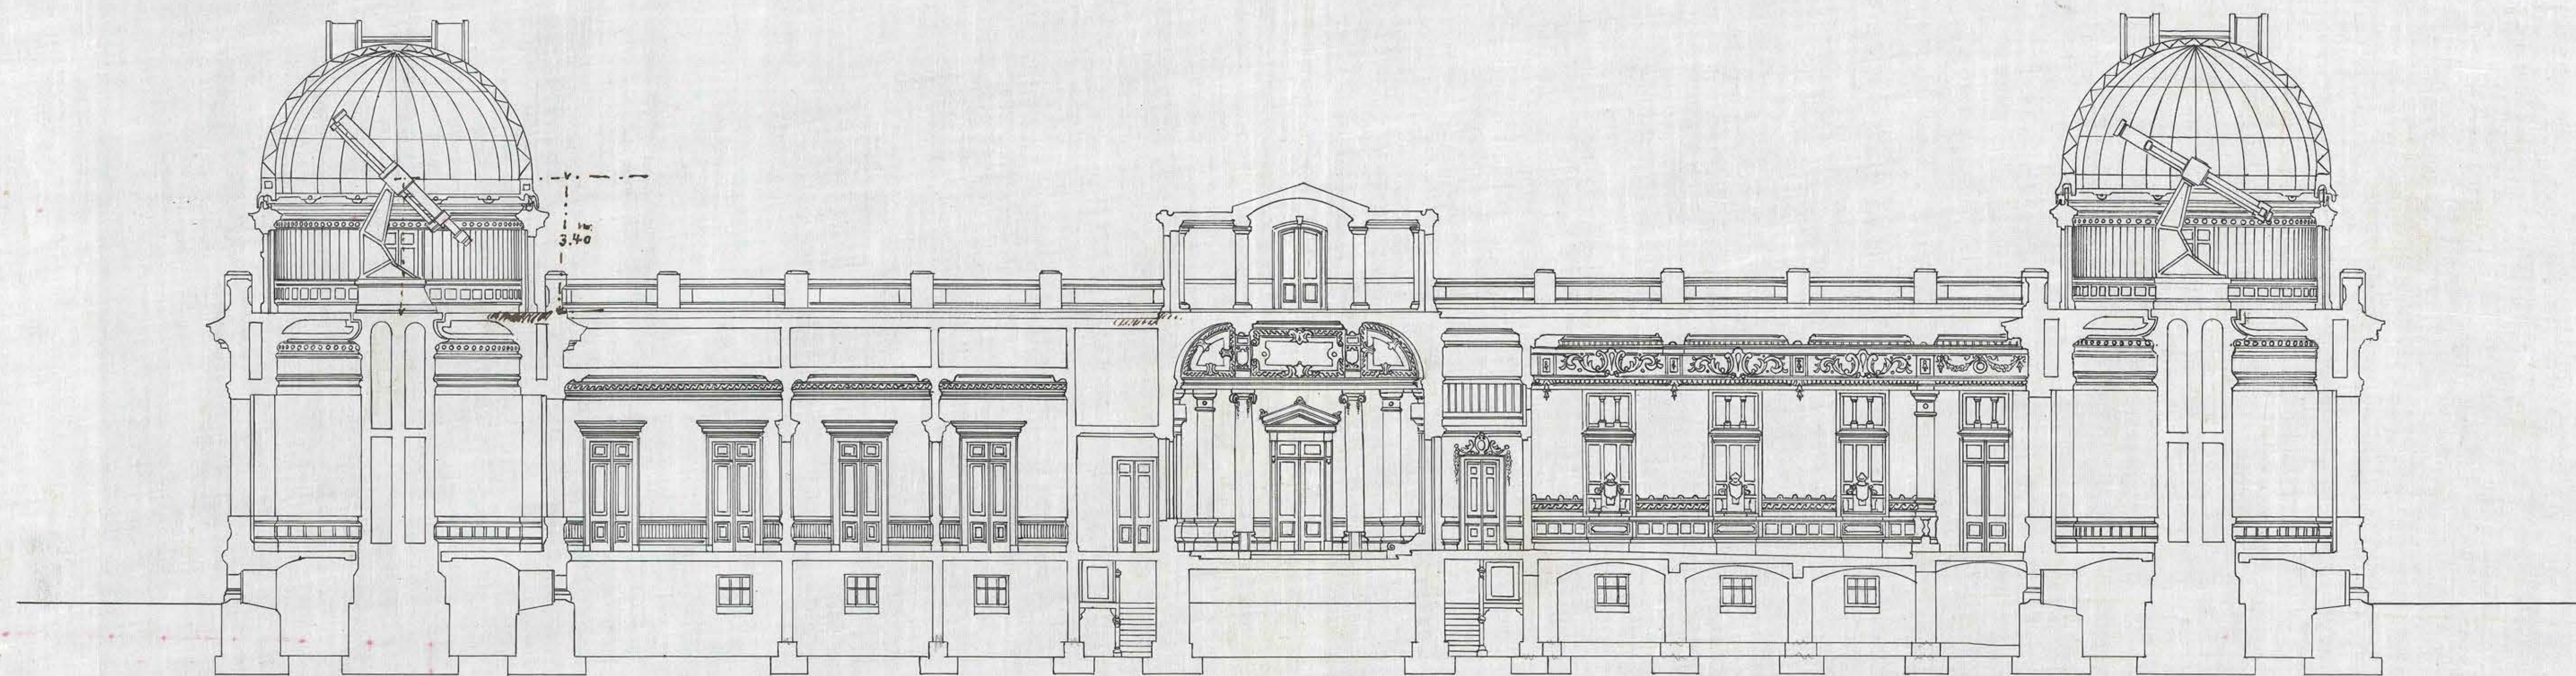

SECCION -AB-

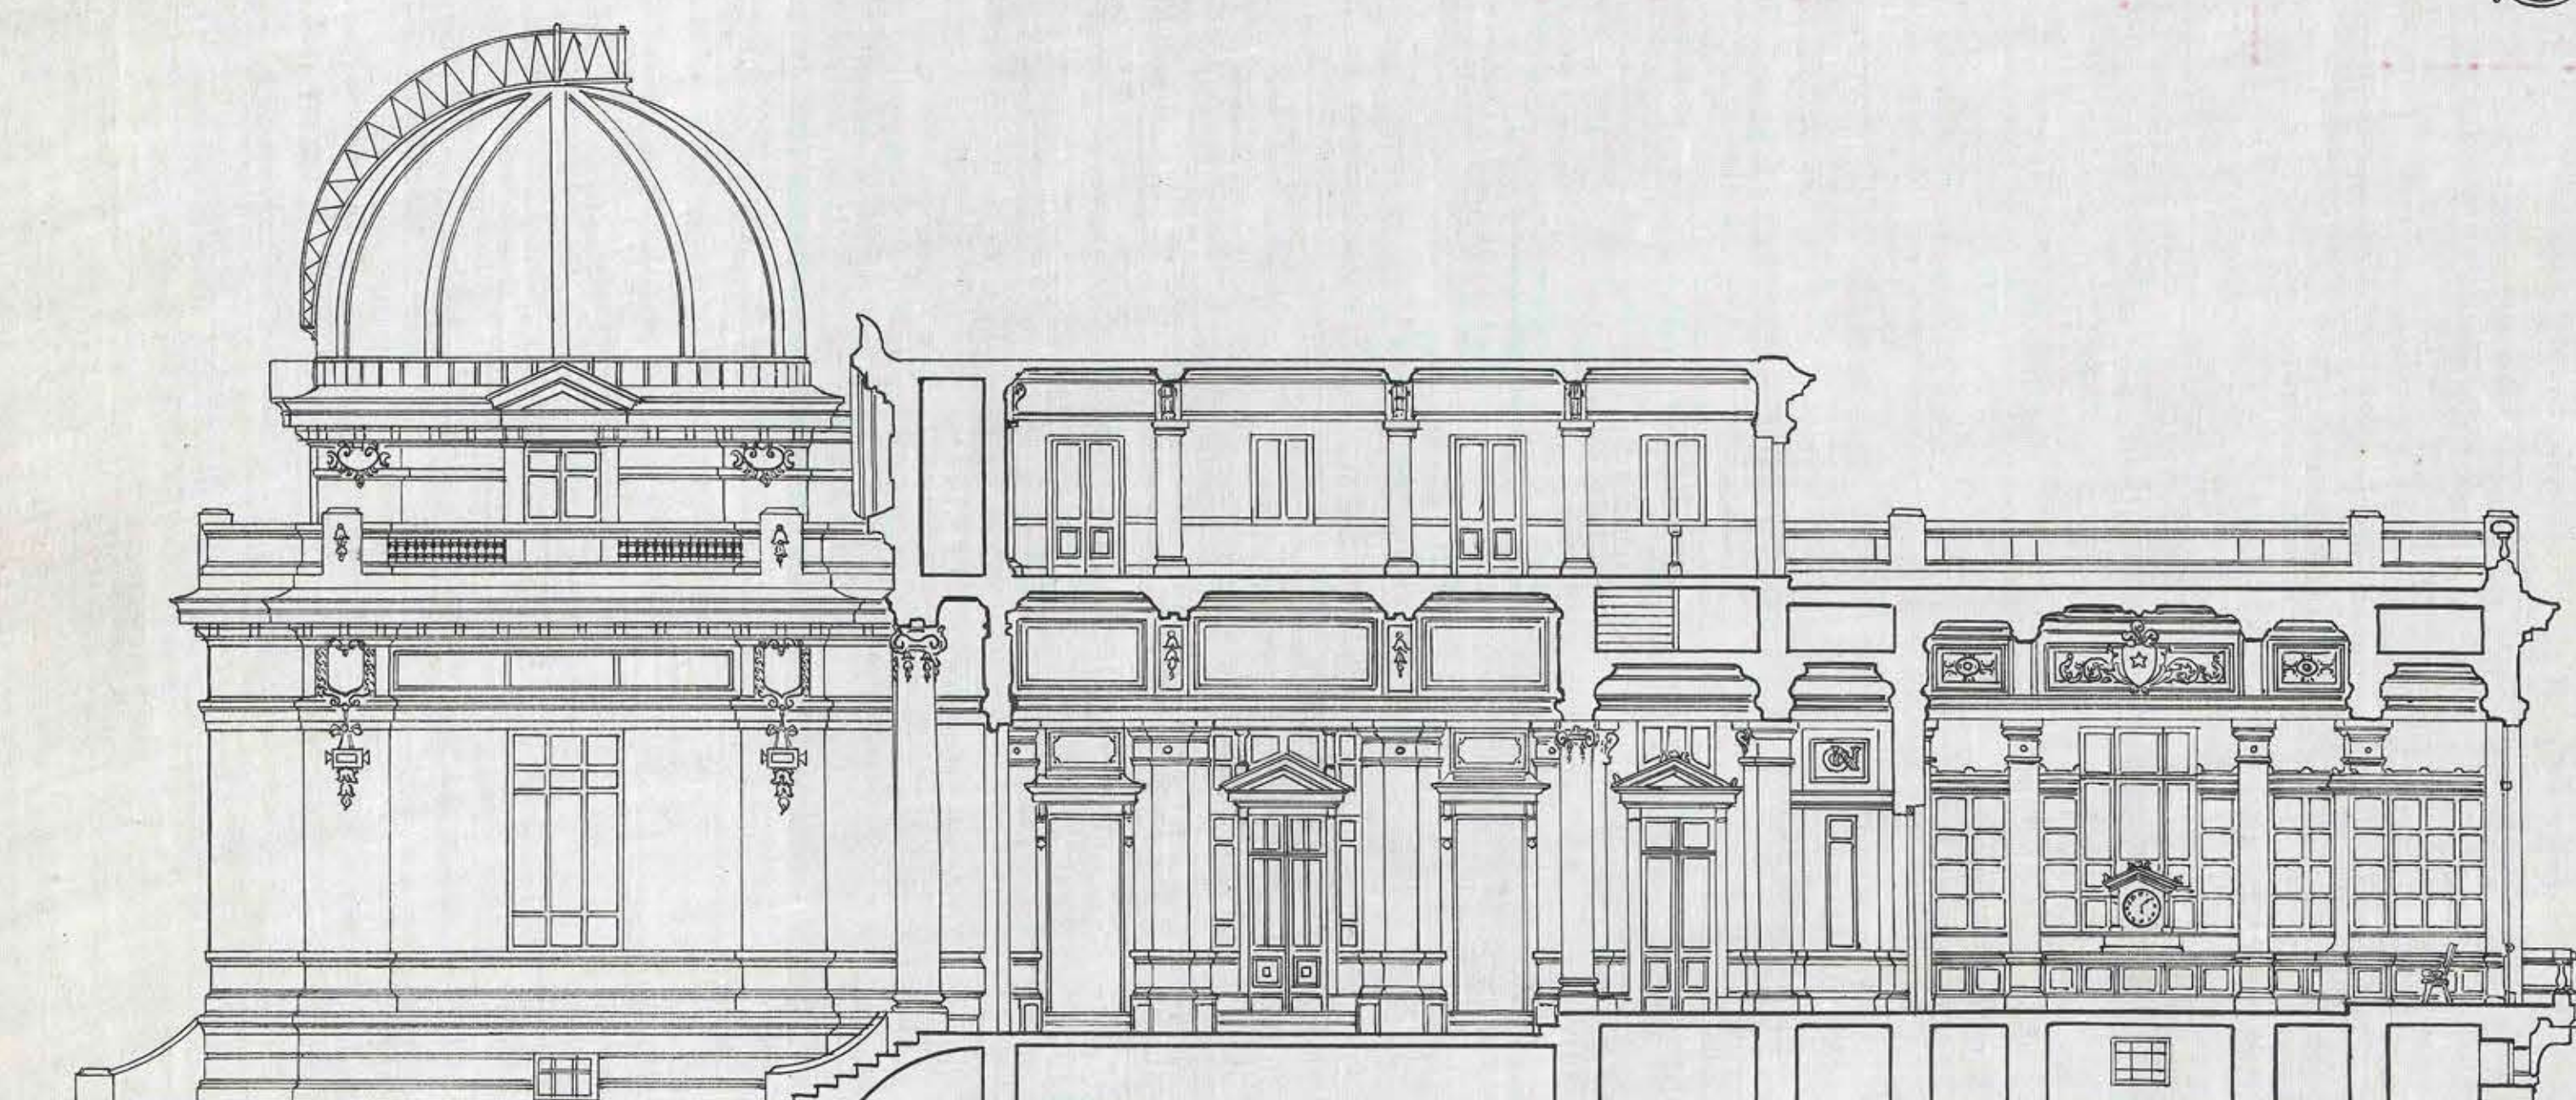

SECCION -CD-

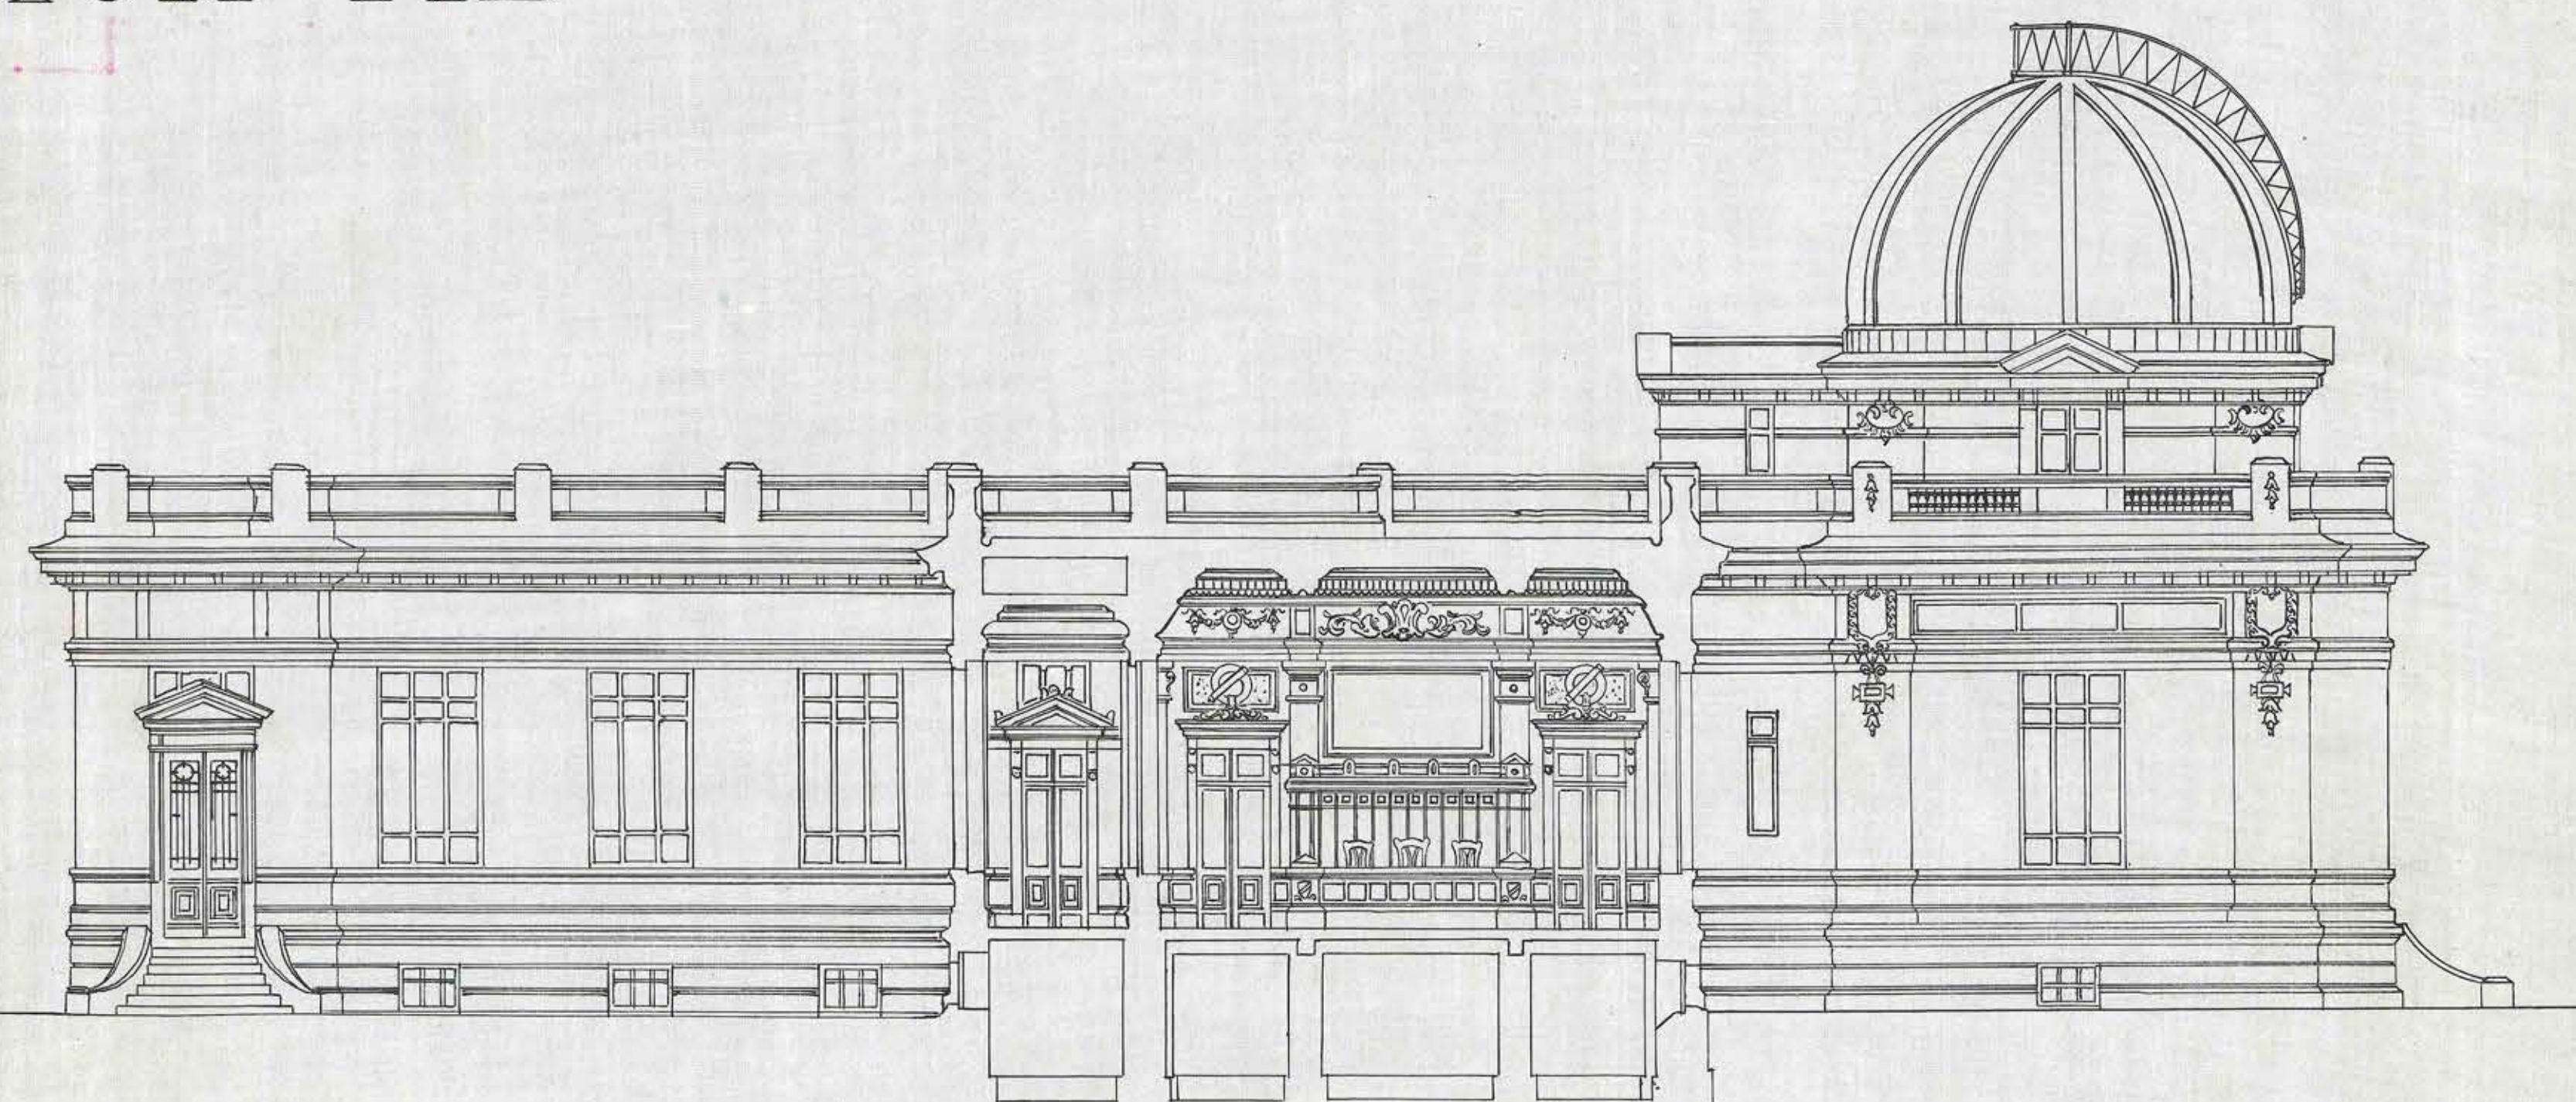

SECCION -EF-

ESCALA DE 0,01 P/M

Santiago, junio 2/910.
H. Delgado
Arq.

Arq. J. M. Llanos
Caro & Llanos
Arq.
Santiago, 2/910.