


OBSERVATORIO ASTRONÓMICO

PABELLON PRINCIPAL

CHIMÉNEA TIPO A

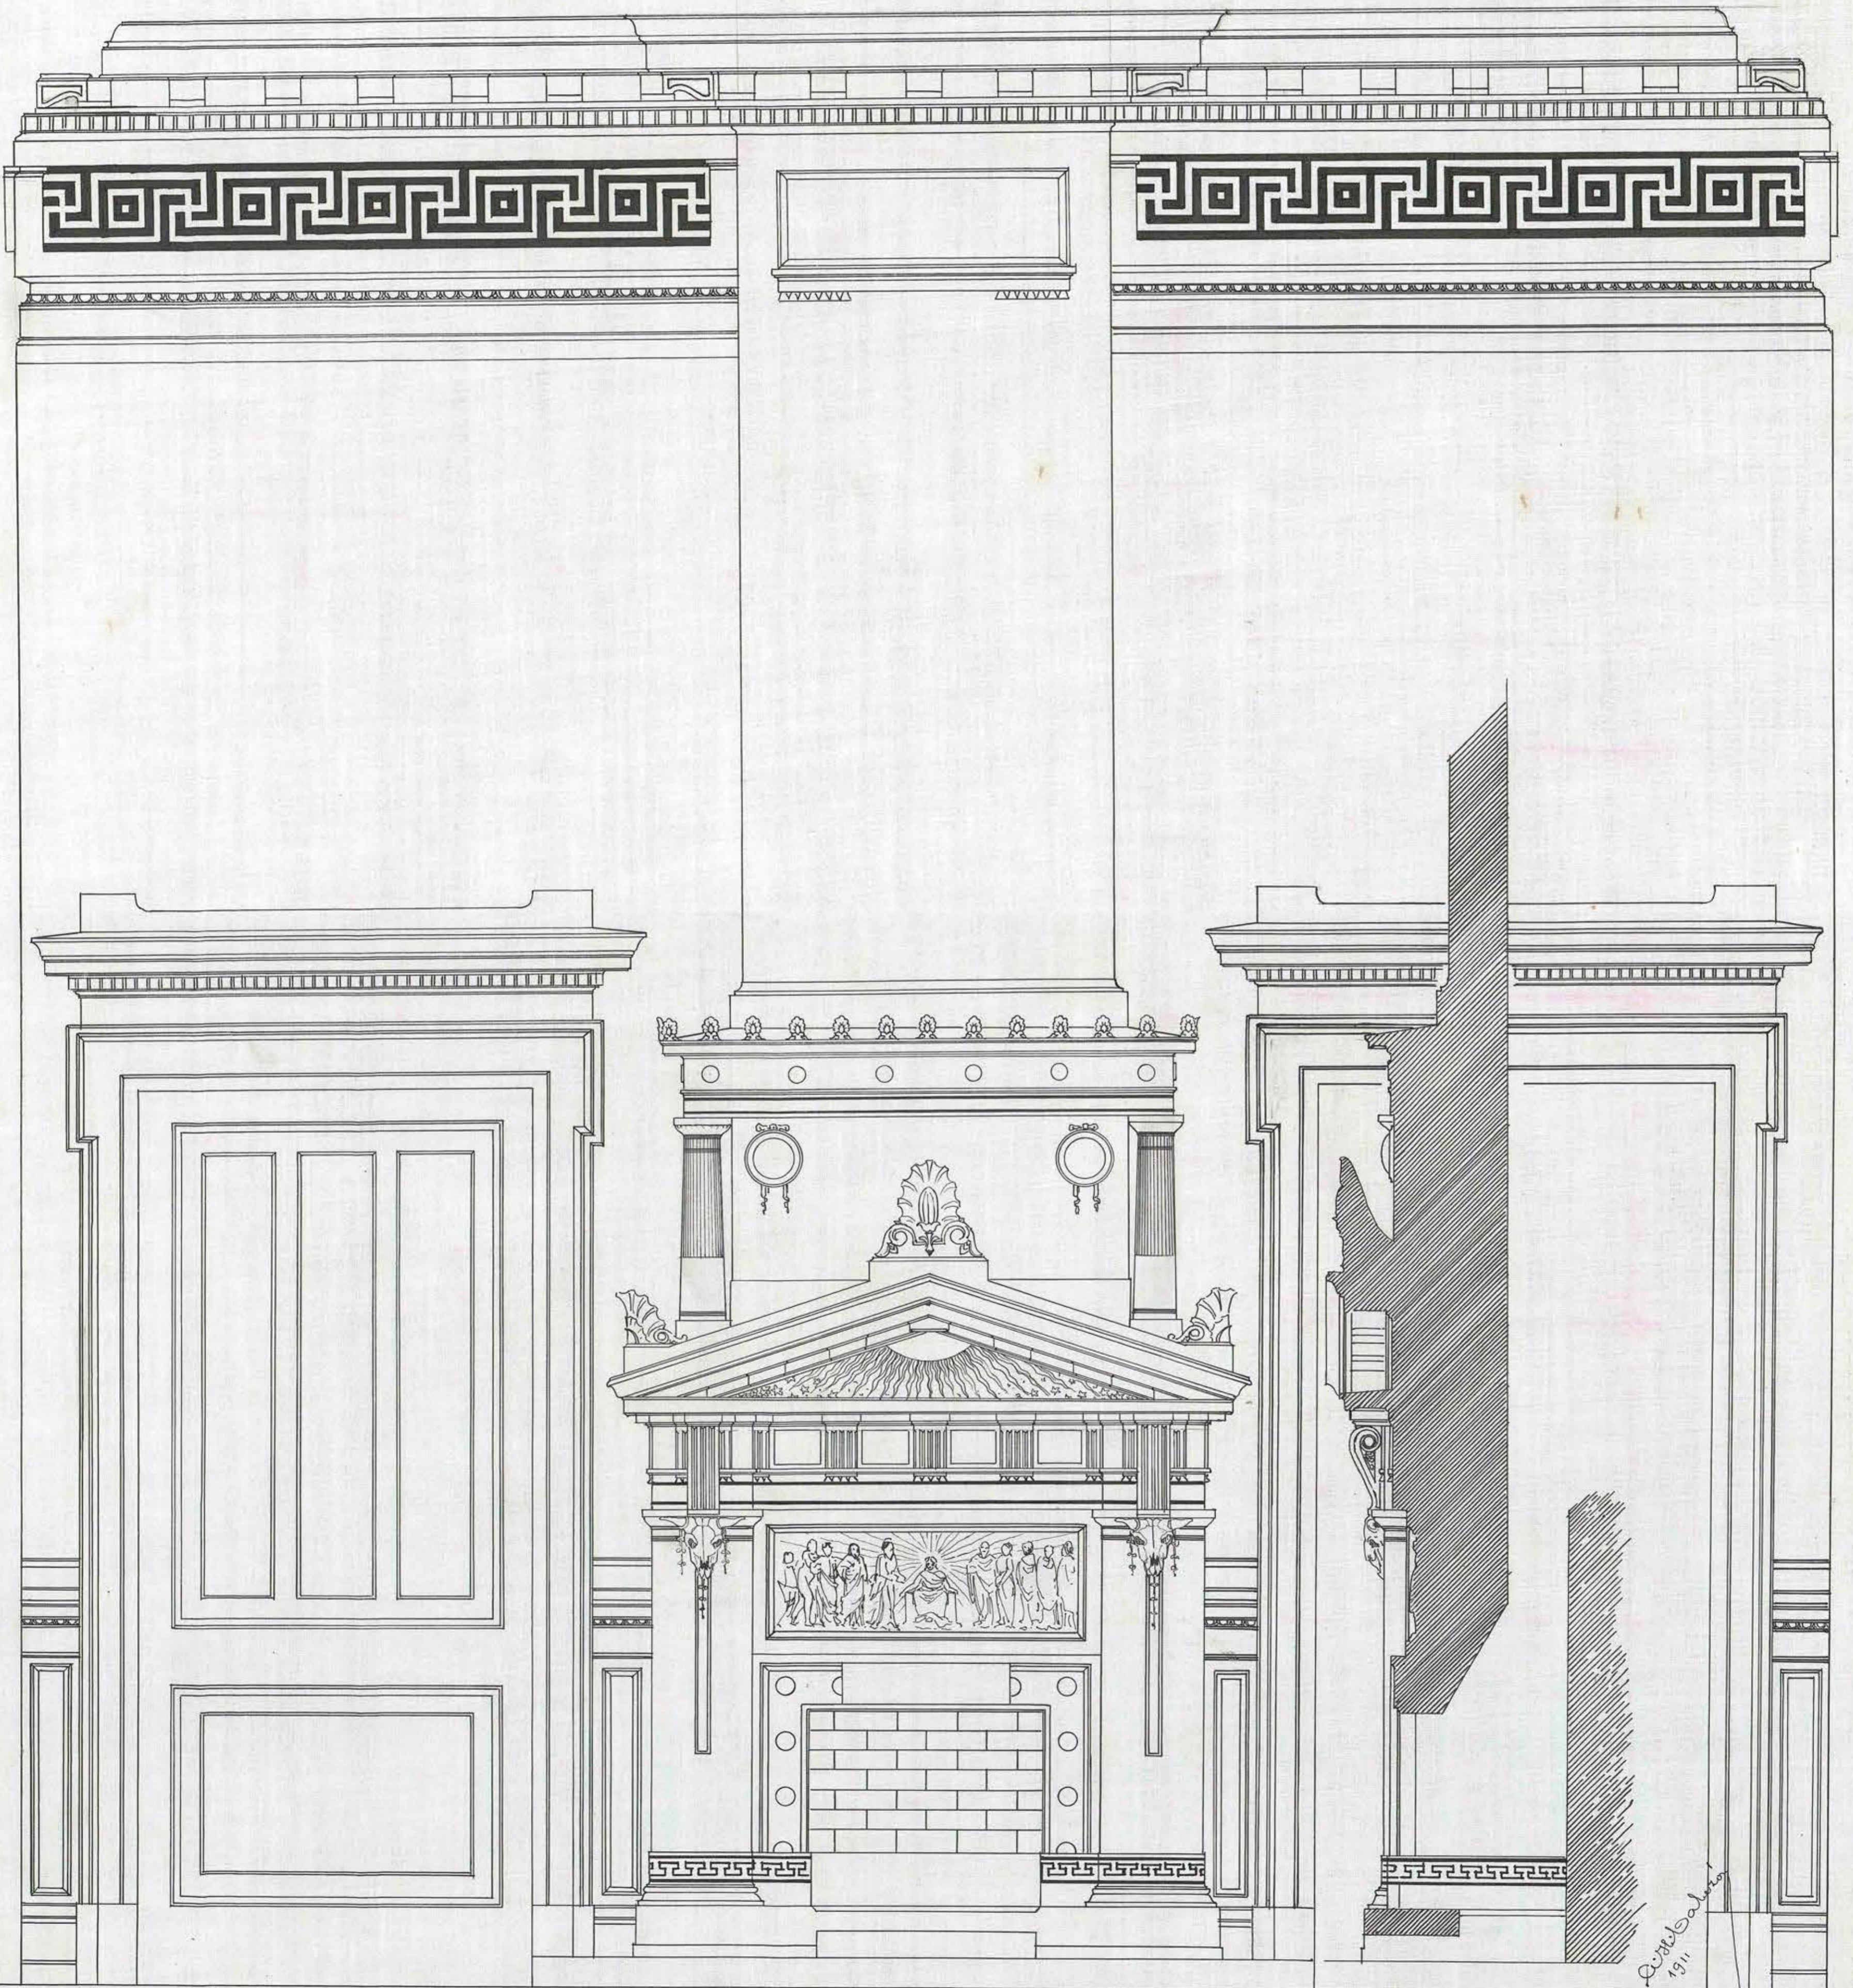

PLANTA 01 P/M — SALA DEL DIRECTOR —

pp. J. Uvarov
Carlos E. Uvarov

Quilbal
1911