


PABELLON

DE LA

METEOROLOGIA

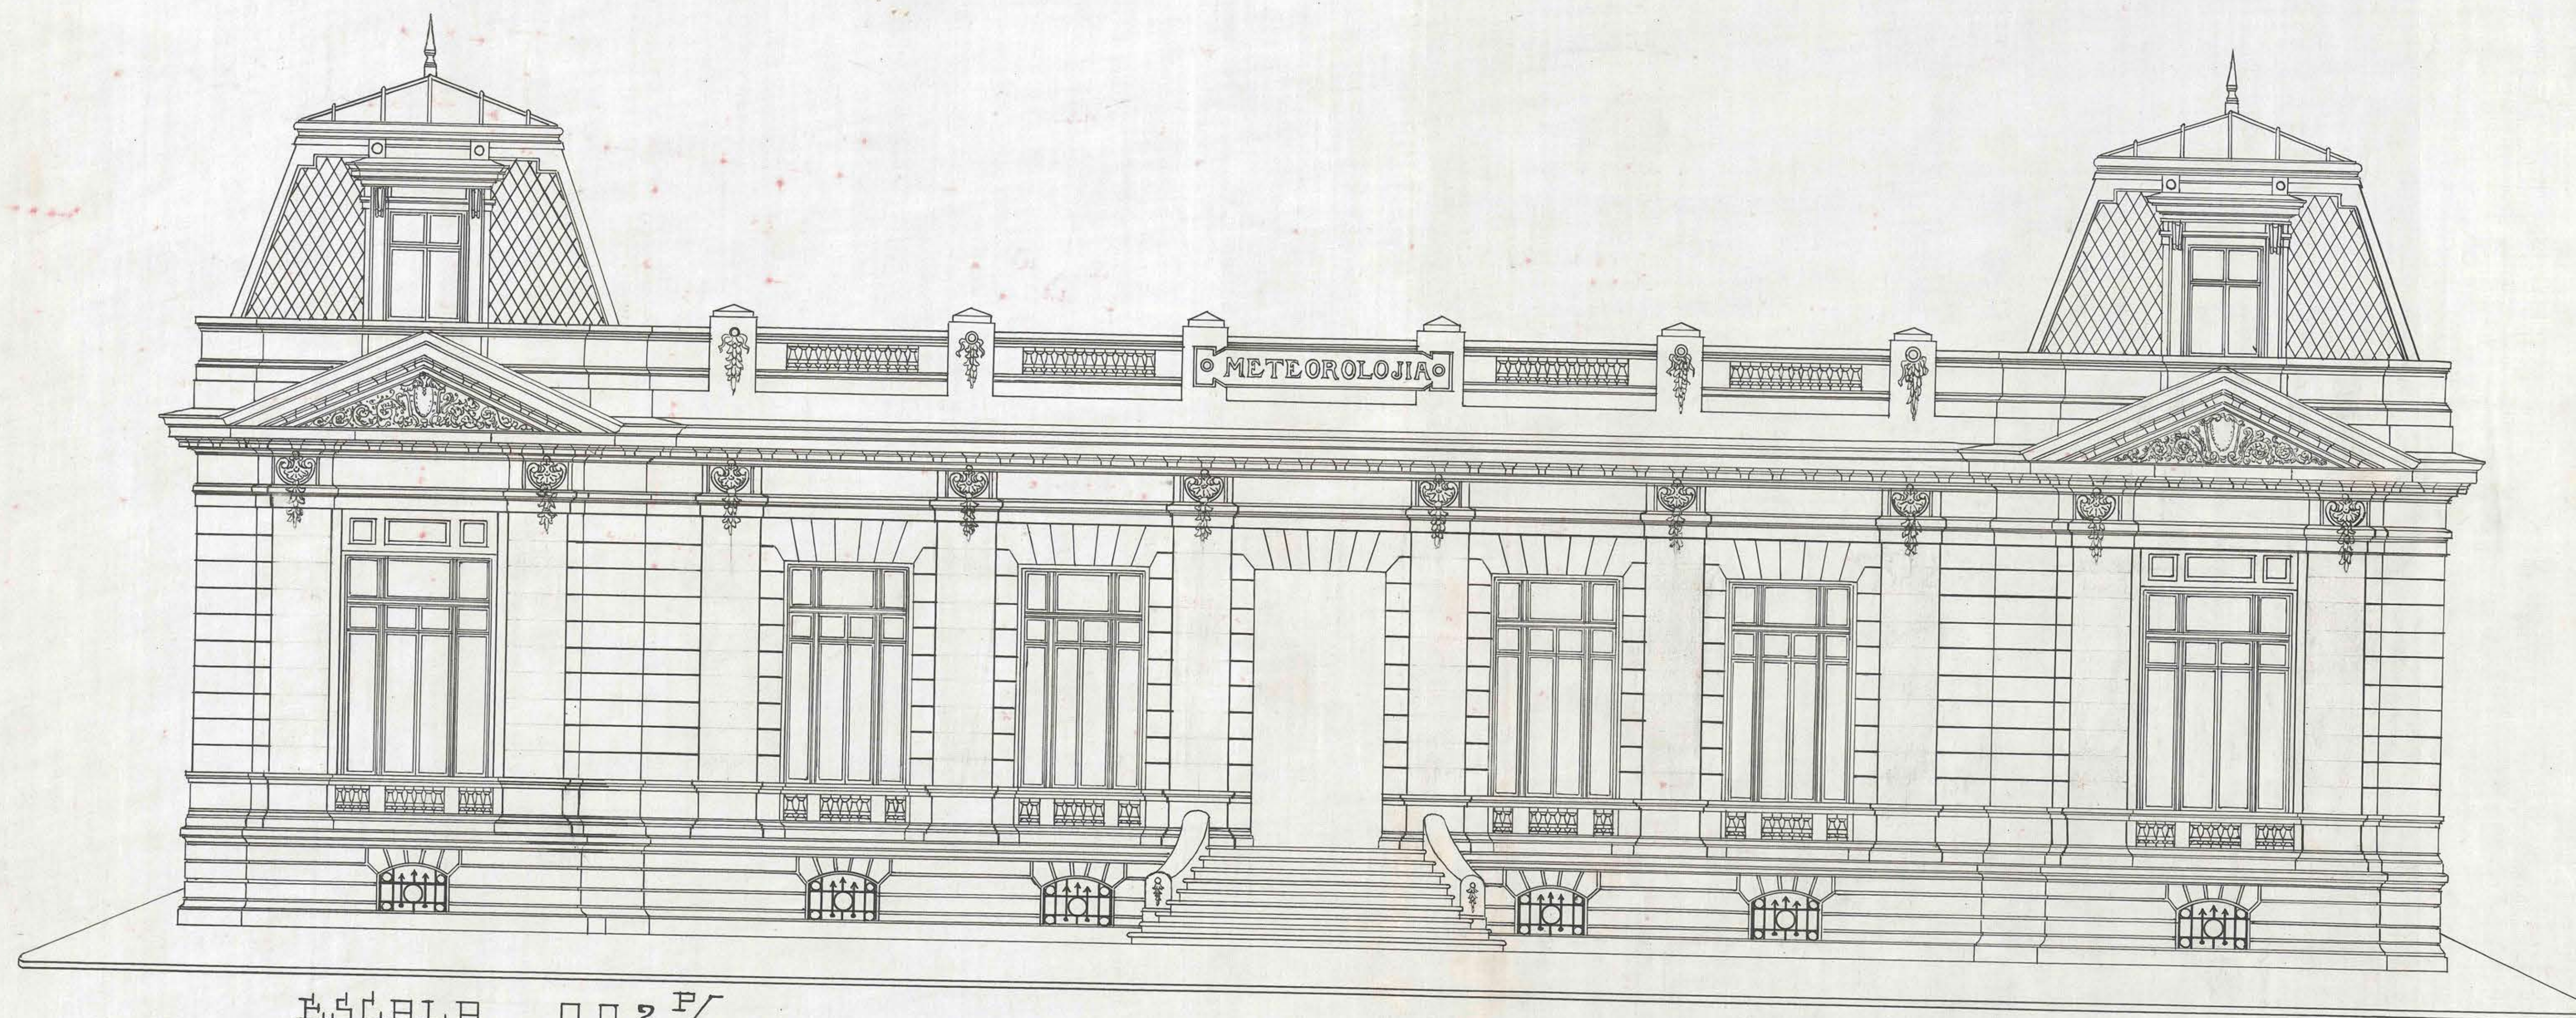

ESCALA 0,02 $\frac{P}{M}$

FACHADA PRINCIPAL

M. J. J. J.
calles

J. J. J. J.
calles

Santiago, 16 de Dicho de 1910.

J. J. J. J.
calles