




DETALLES VIGAS DE AMARRA

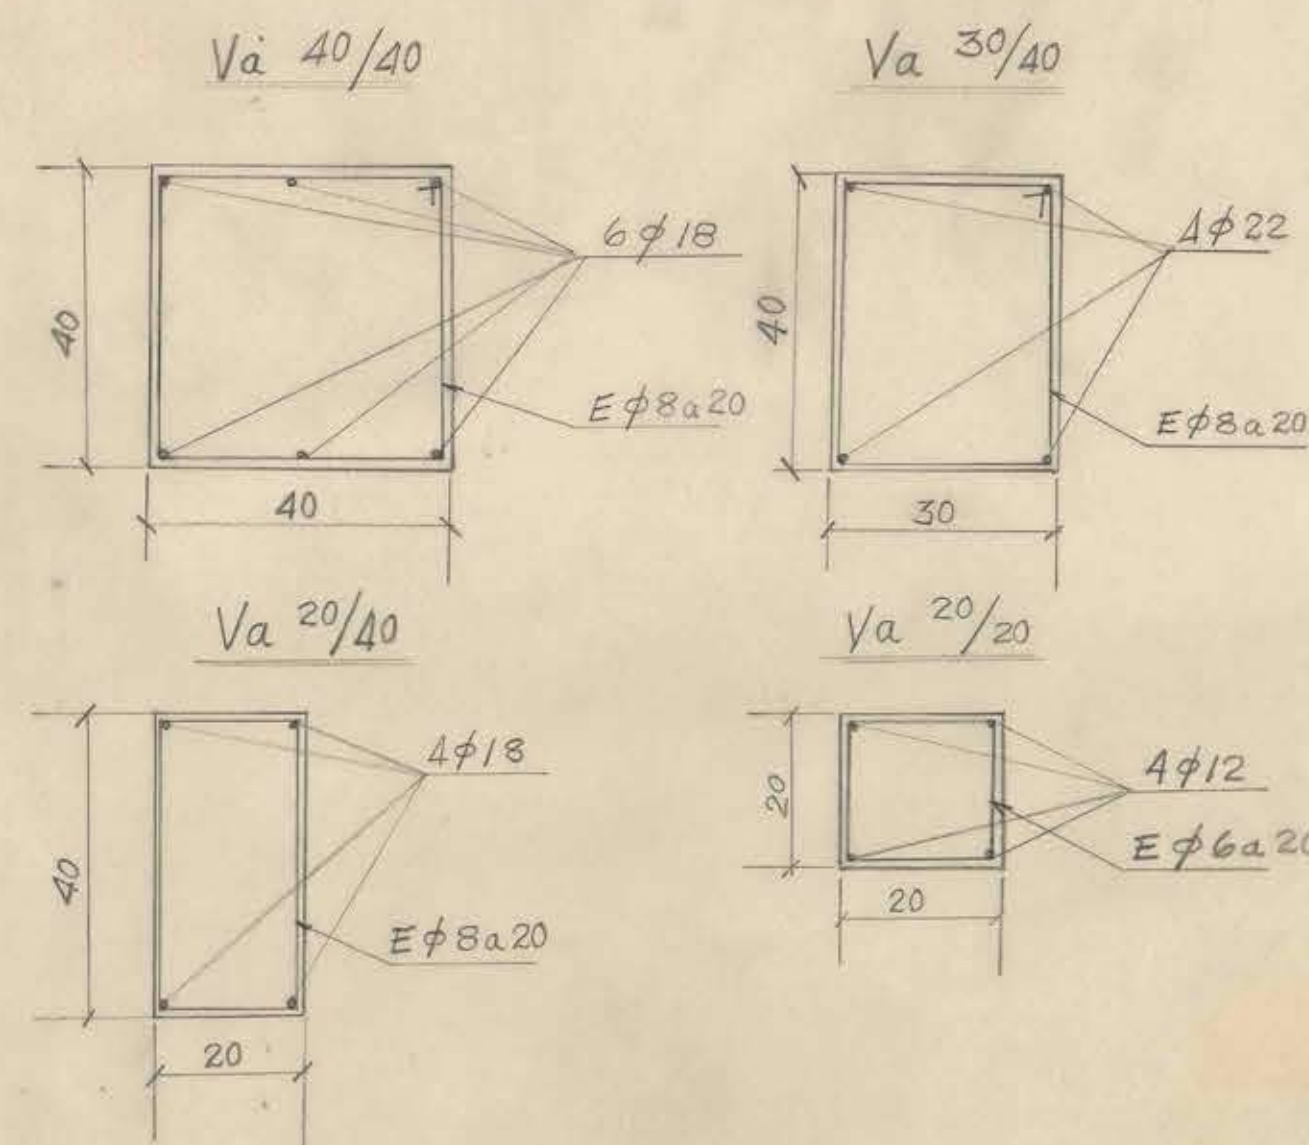

Planta Fundaciones. Sector Oriente

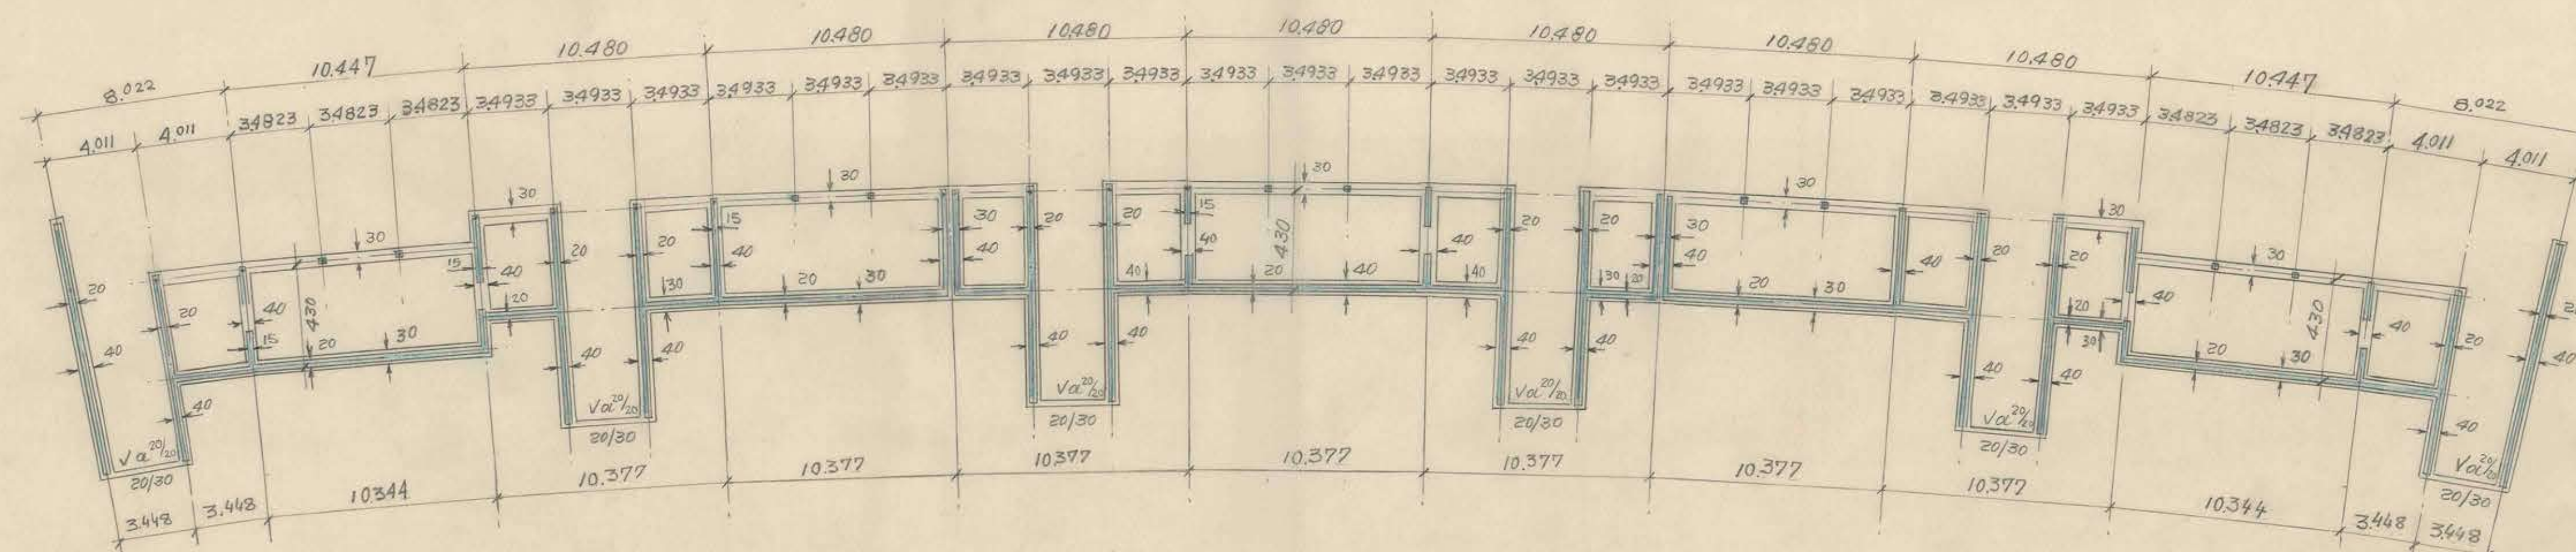

Planta Fundaciones. Sector Poniente

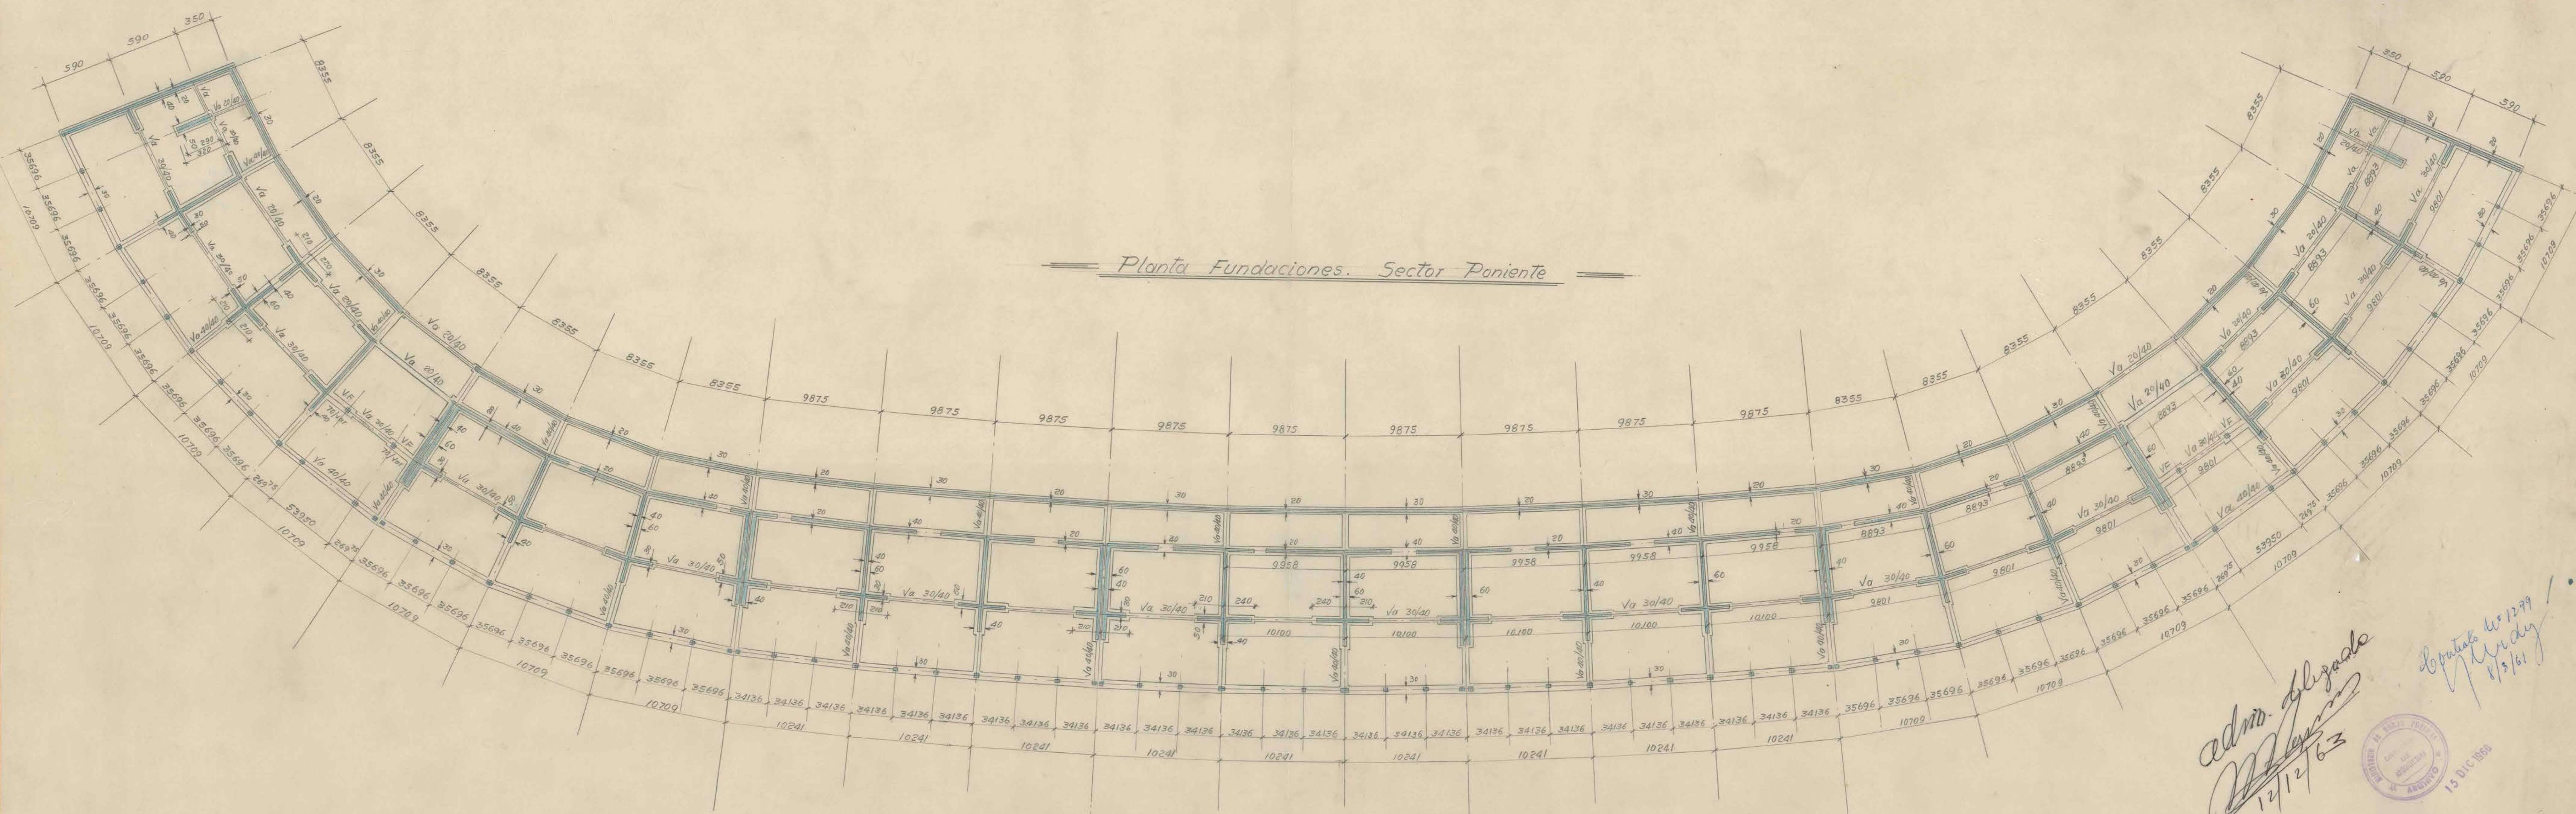

NOTAS:-

- ① POR RAZONES DE NITIDEZ DE LA LÁMINA SE HAN USADO LÍNEAS AUXILIARIAS DE COTAS QUE COINCIDEN CON LA DIRECCIÓN RADIAL DE LAS COTAS. EN EL INTERIOR DE LA LÁMINA SE HAN MARCADO LAS INTERSECCIONES DE ESTAS RADIALES Y TANGENCIALES.
- ② TODAS LAS FUNDACIONES IRÁN SOBRE ROCA SANA Y COMPACTA; LAS COTAS PROFUNDAS DEBEN CERRAR MEDIANTE LAS TÉCNICAS DE INYECCIÓN DE MORTERO A PRESIÓN (CON ADITIVO EXPANSIVO "INTRAPLAST SIK" TIPO A O Z SEGÚN CIRCUNSTANCIAS).
- ③ TODAS LAS VIGAS DE ANARRA CUYO BORDE INFERIOR QUEDA A MENOS DE 50 CM. DEL EMPLANTILLADO MÁS BAJO, DE LOS ELEMENTOS QUE UNEN, SE PODRÁN SUPRIMIR, EXCEPTO LAS QUE CORRESPONDAN A LAS ENTALDAS DE LOS TUBOS. LAS SUPRIMIDAS SE AGREGARÁN EN LOS EXTREMOS CONECTADOS 3ø22 ADIC. PARA LAS Va 40/100 y Va 20/100 (EN ø 22 ANCLADOS EN ROCA CUYO DETALLE APARECE EN PLANO 210-22), 2ø22 PARA Va 40/20 y 1ø22 PARA Va 40/20.
- ④ TAMPOCO SE ELIMINARÁN TIRANTES DE ESCALERAS
- ⑤ TODAS LAS FUNDACIONES IRÁN PINTADAS CON TRES MANOS DE IMPERTECUT SIK. EL MORTERO DEBEN LLEGAR HASTA EL NIVEL DE PISO; EN LA ZONA DE HUNDIMIENTO PERMANECE EL EMPLANTILLADO HASTA EL NIVEL DE LA ROCA O LAS PASADAS DE TUBO. EL HORMIGÓN CUANDO LA ROCA ESTÁ MÁS BAJA SE REPARARÁN LAS FUNDACIONES DESDE UN PINTADO. ANTES TODO EL HORMIGÓN DE SECCIONES SE ELABORARÁ CON HIDROFUGA.

adm. brigade
12/12/63

Opuntia 10/12/99
H. J. J. J.
8/3/61

REVISIONES	Nº	FECHA POR FECHA	DETALLES MODIFICACIONES	PLANOS COMPLEMENTARIOS: 212-22, 212-24, 212-25 212-26, 212-27 y 212-28	V.O. B.º 1981	JORGE SKORIN P. INGENIERO CIVIL	OBRAS: ESTADIO MUNICIPAL ANTOFAGASTA FUNDACIONES SECTORES ORIENTE Y PONIENTE	Escala: 1:200 PLANO N.º 212-1
				CALCULO: J. SKORIN FECHA: X-59 DIBUJO: A. PARRA FECHA: XI-59 INSC. Nº 1428 C. TEND.				