



DIRECCION GDAL DE ARQUITECTURA
PROYECTO PARA ALMACENES DE LA
DIRECCION GDAL DE PROVISIONAMIENTO DEL ESTADO
FACHADA PRINCIPAL
Escala 1:100

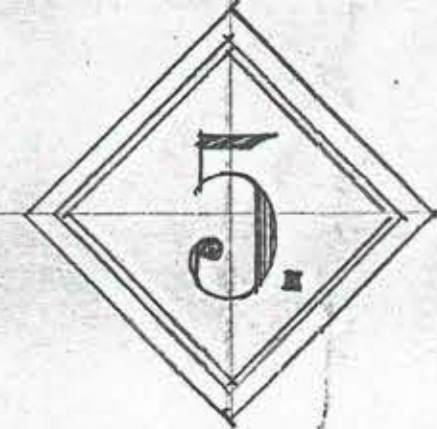

ARQUITECTO
L. Sep. 1918
Paul Himmels

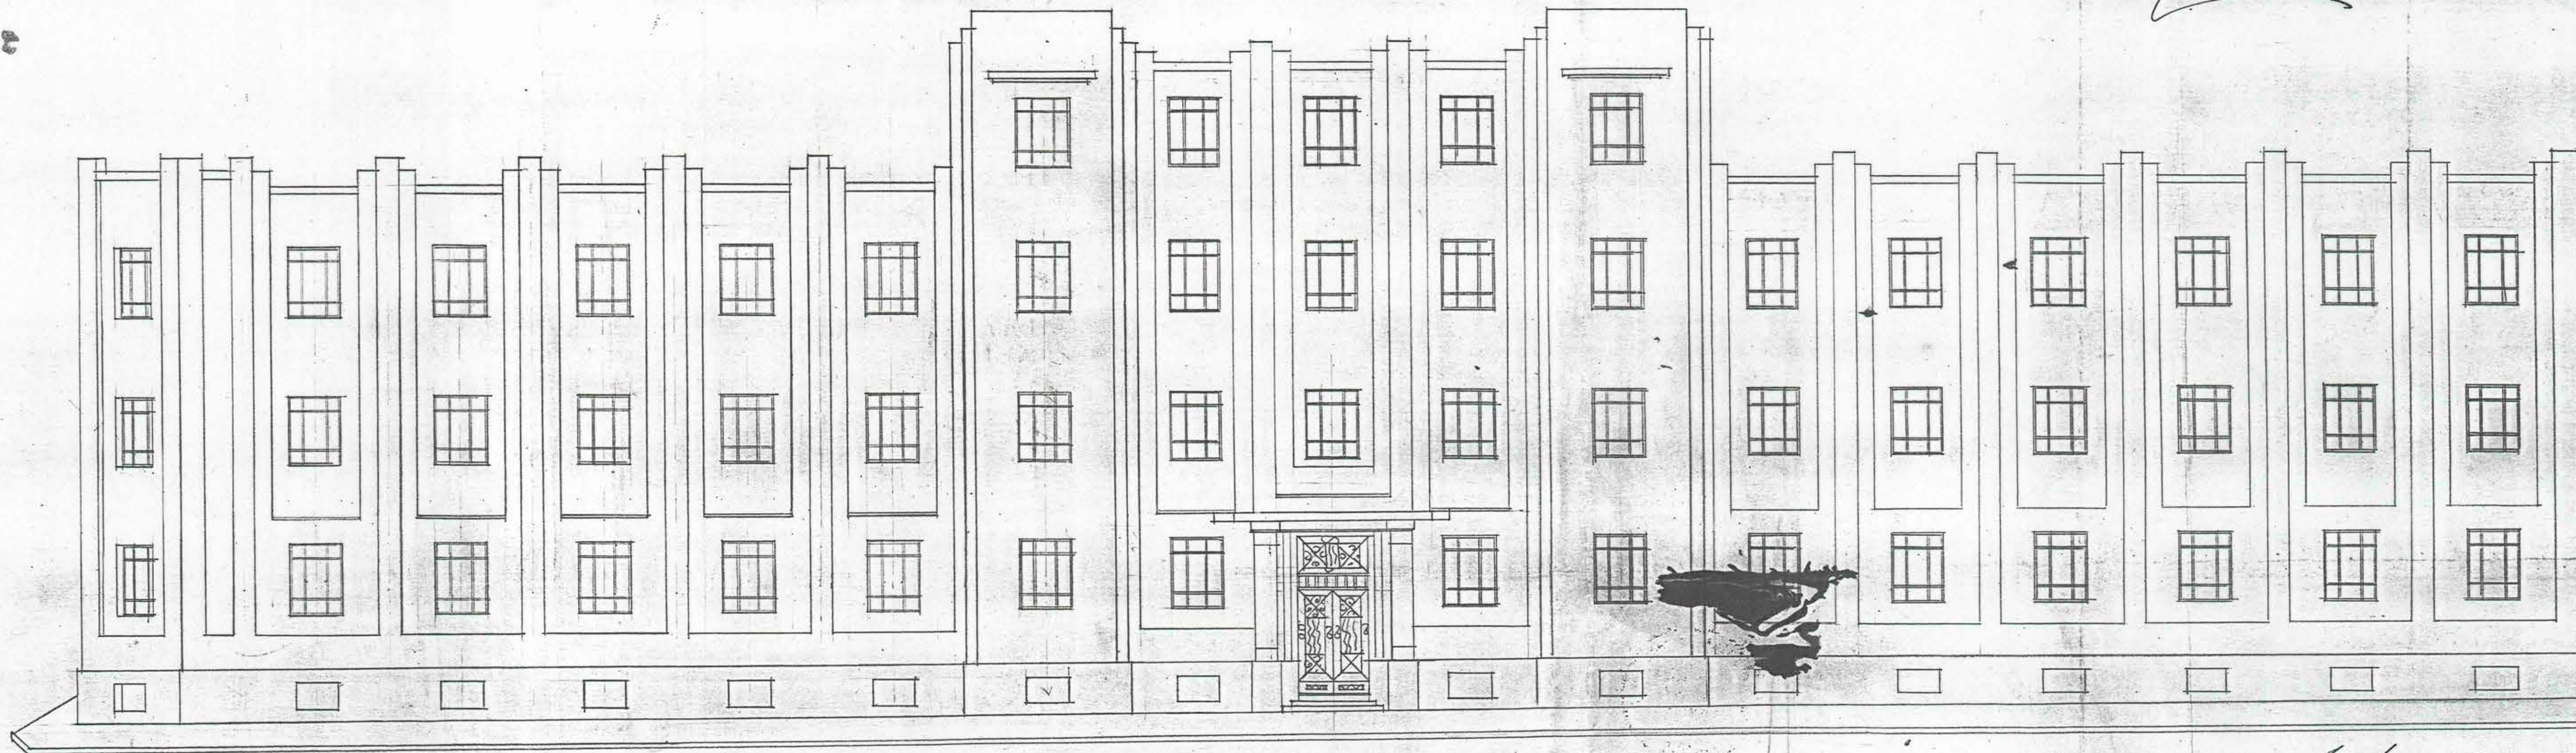

CALLE MONEDA

CONFORME
L. Modórcus

L. Sep. 1918

officina

