


DIRECCION GRAL. DE ARQUITECTURA
 PROYECTO PARA LA MARCHE DE LA
 DIRECCION GRAL. DE PROVISIONES MIENTRO DEL ESTADO
 SECCION LONGITUDINAL A-B

ESCALA 1:100

ARQUITECTO

Raul Hualde
 17 de Septiembre de 1921.

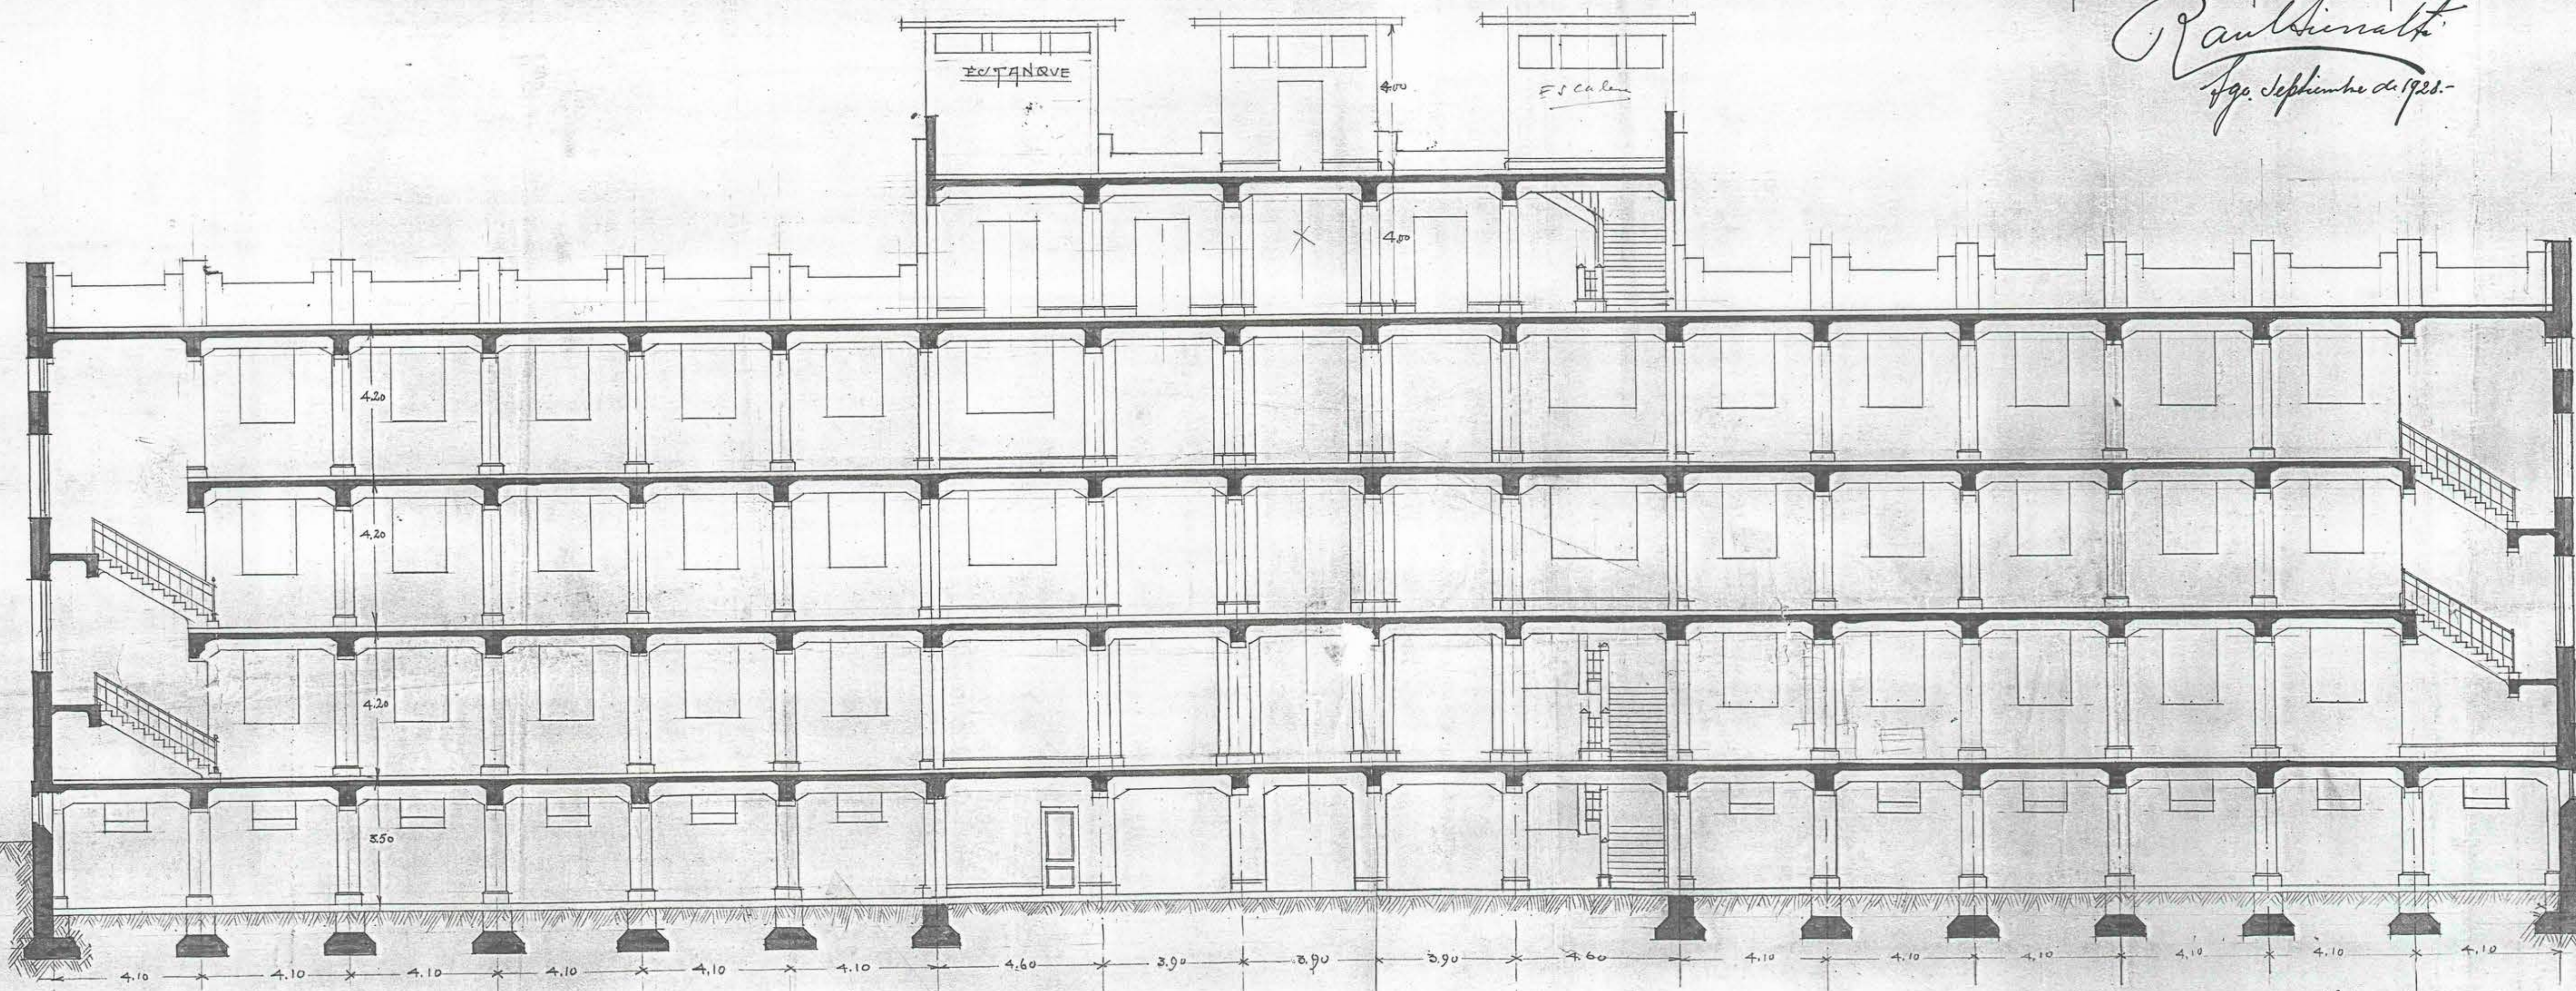

CONFORME

[Signature]

[Signature]
[Signature]