


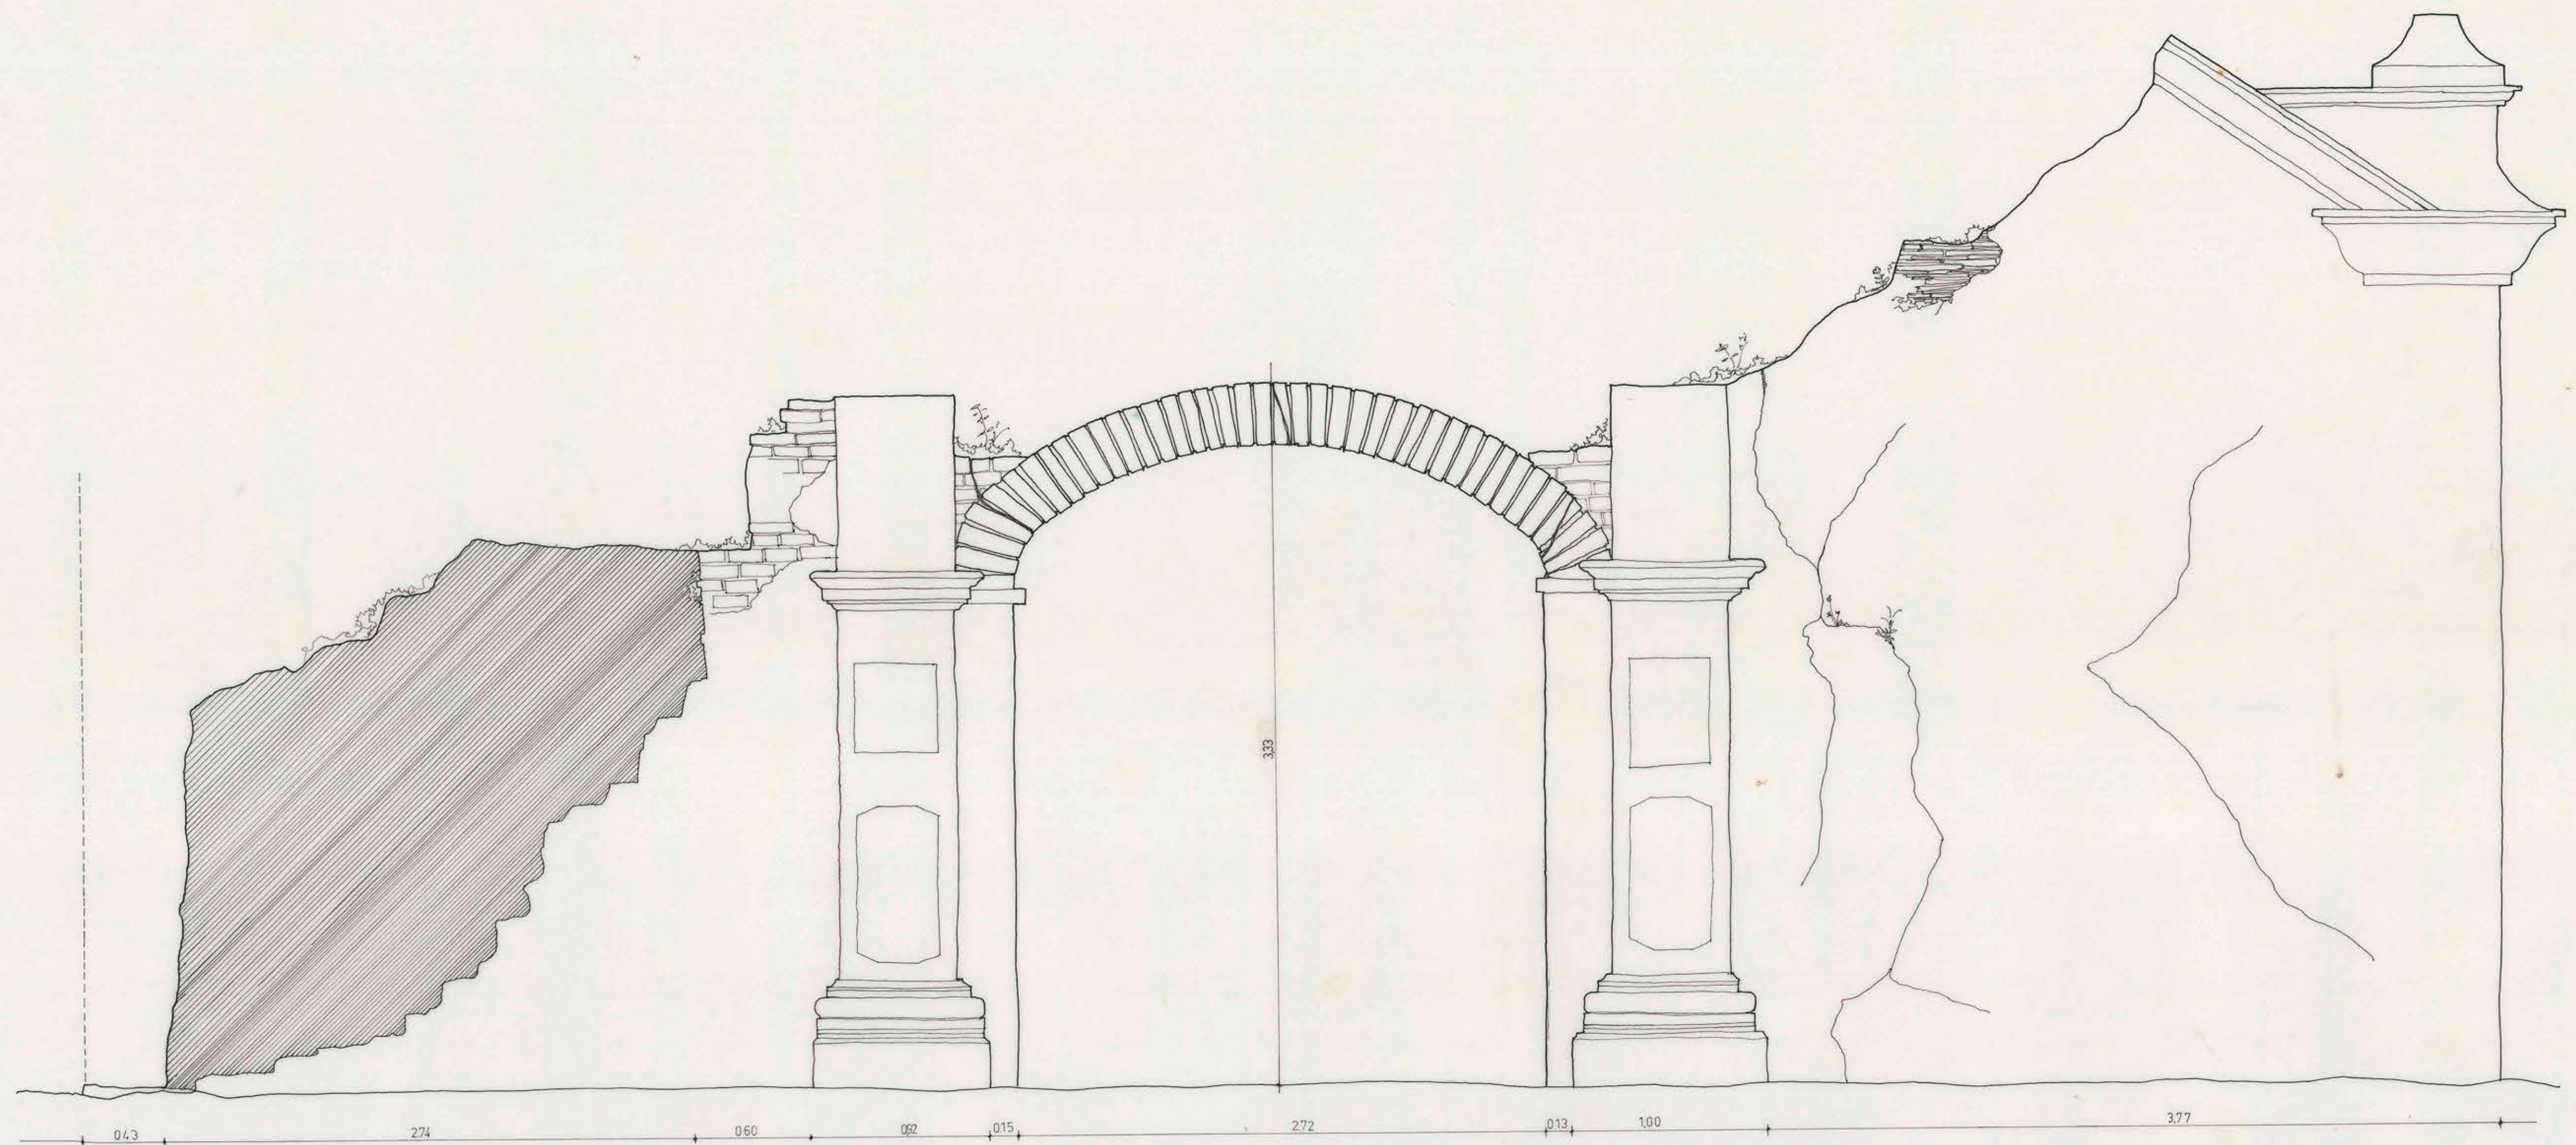

ELEVACION OESTE

CASTILLO SAN PEDRO DE ALCANTARA - MANCERA

FACHADA IGLESIA - INDICACION DAÑOS

ZONA

ESCALA 1:20

PLANO ANEXO

M-14