


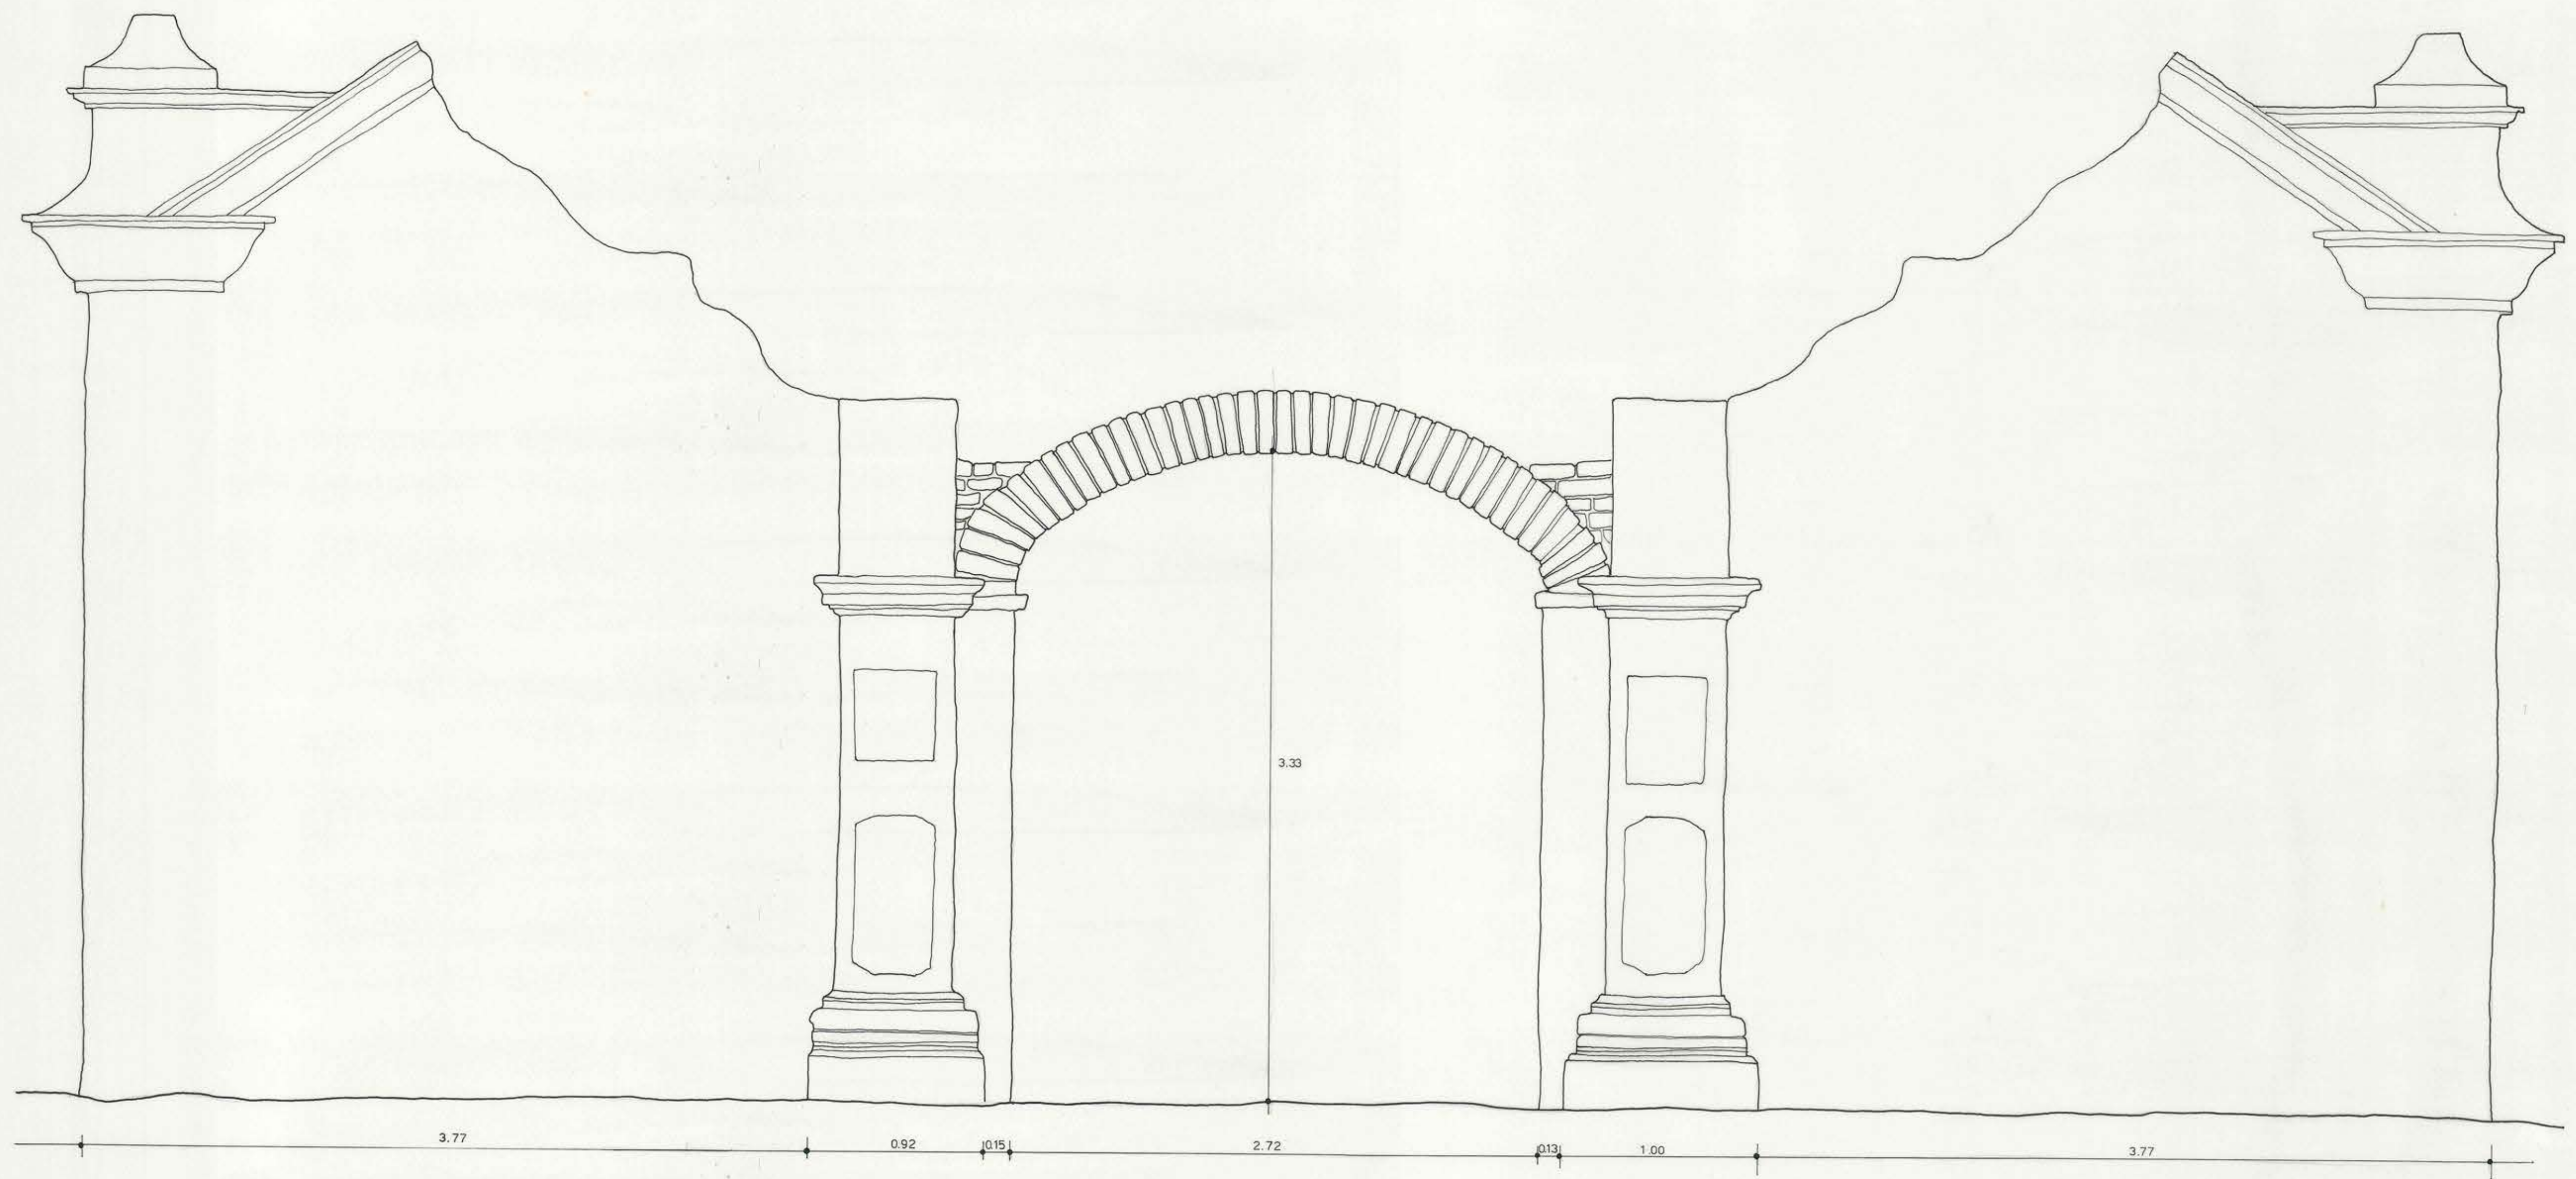

ELEVACION OESTE

CASTILLO SAN PEDRO DE ALCANTARA - MANCERA

FACHADA IGLESIA ANTEPROYECTO DE RESTAURACION PREVIA

ZONA

ESCALA 1:20

PLANO ANEXO

M-23