


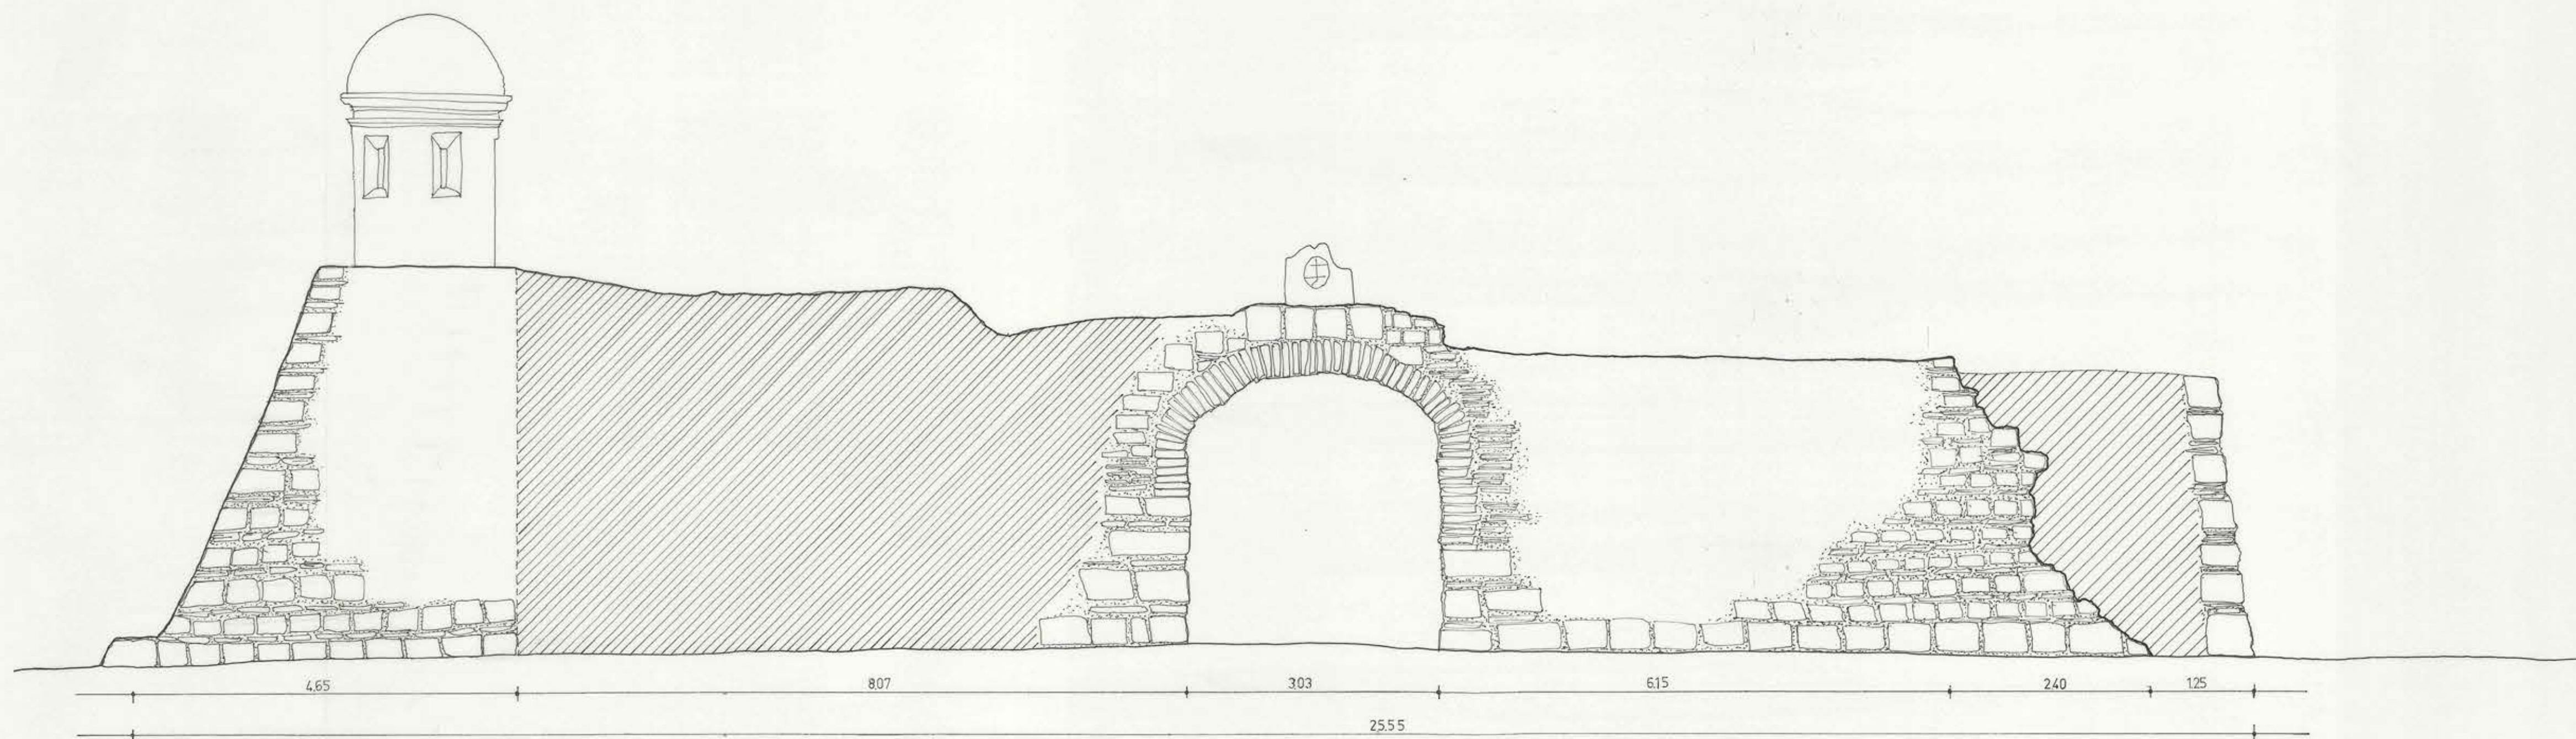

CASTILLO SAN PEDRO DE ALCANTARA - MANCERA
CUBOS Y ENTRADA A ZAGUAN

ZONA
ESCALA 1:50

PLANO ANEXO

M-2