


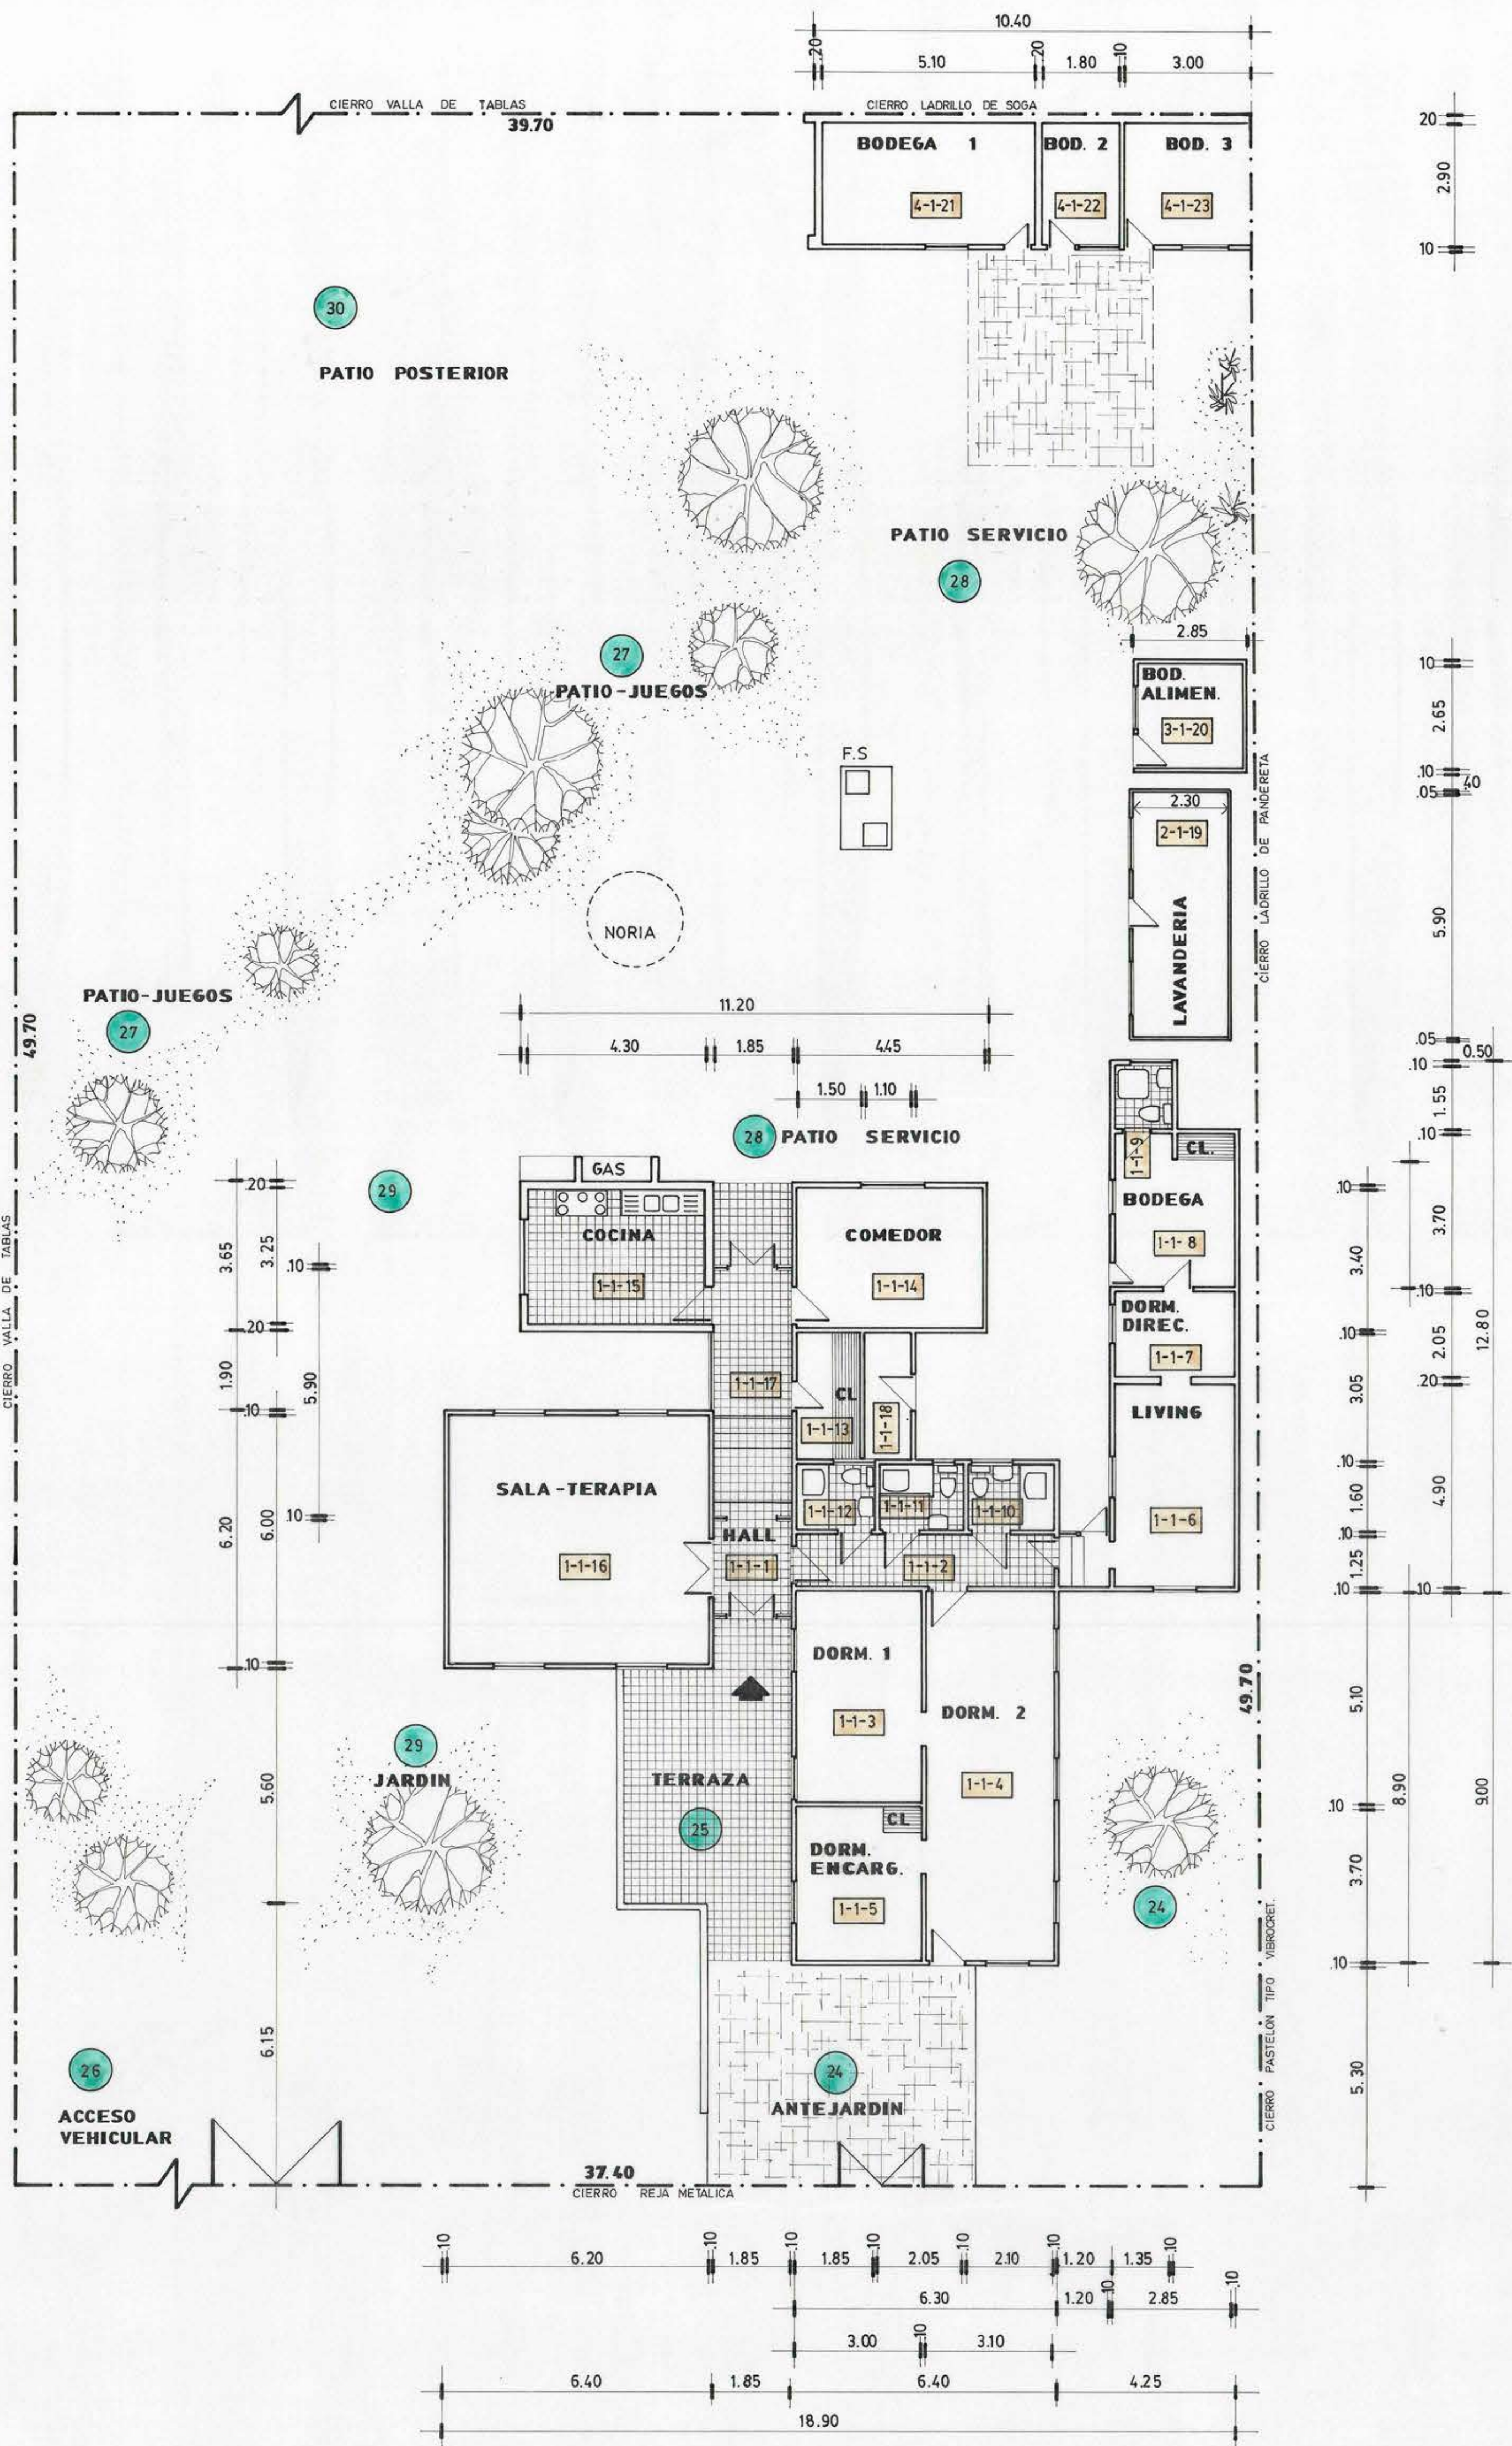

PLANO

NOMBRE DEL ESTABLECIMIENTO: HOGAR LIONEL COOPER

UBICACION: AVENIDA CENTRAL Nº 176 PLACILLA

CIUDAD: VALPARAISO

PABELLON: 1- 2- 3- y 4-

PISO Nº: 1-

Escala: 1 : 100

LEVANTAMIENTO Y PLANO: ULISES ORREGO R.-DIB. TEC- 10/85

M.O.P. D.A.

NORTE