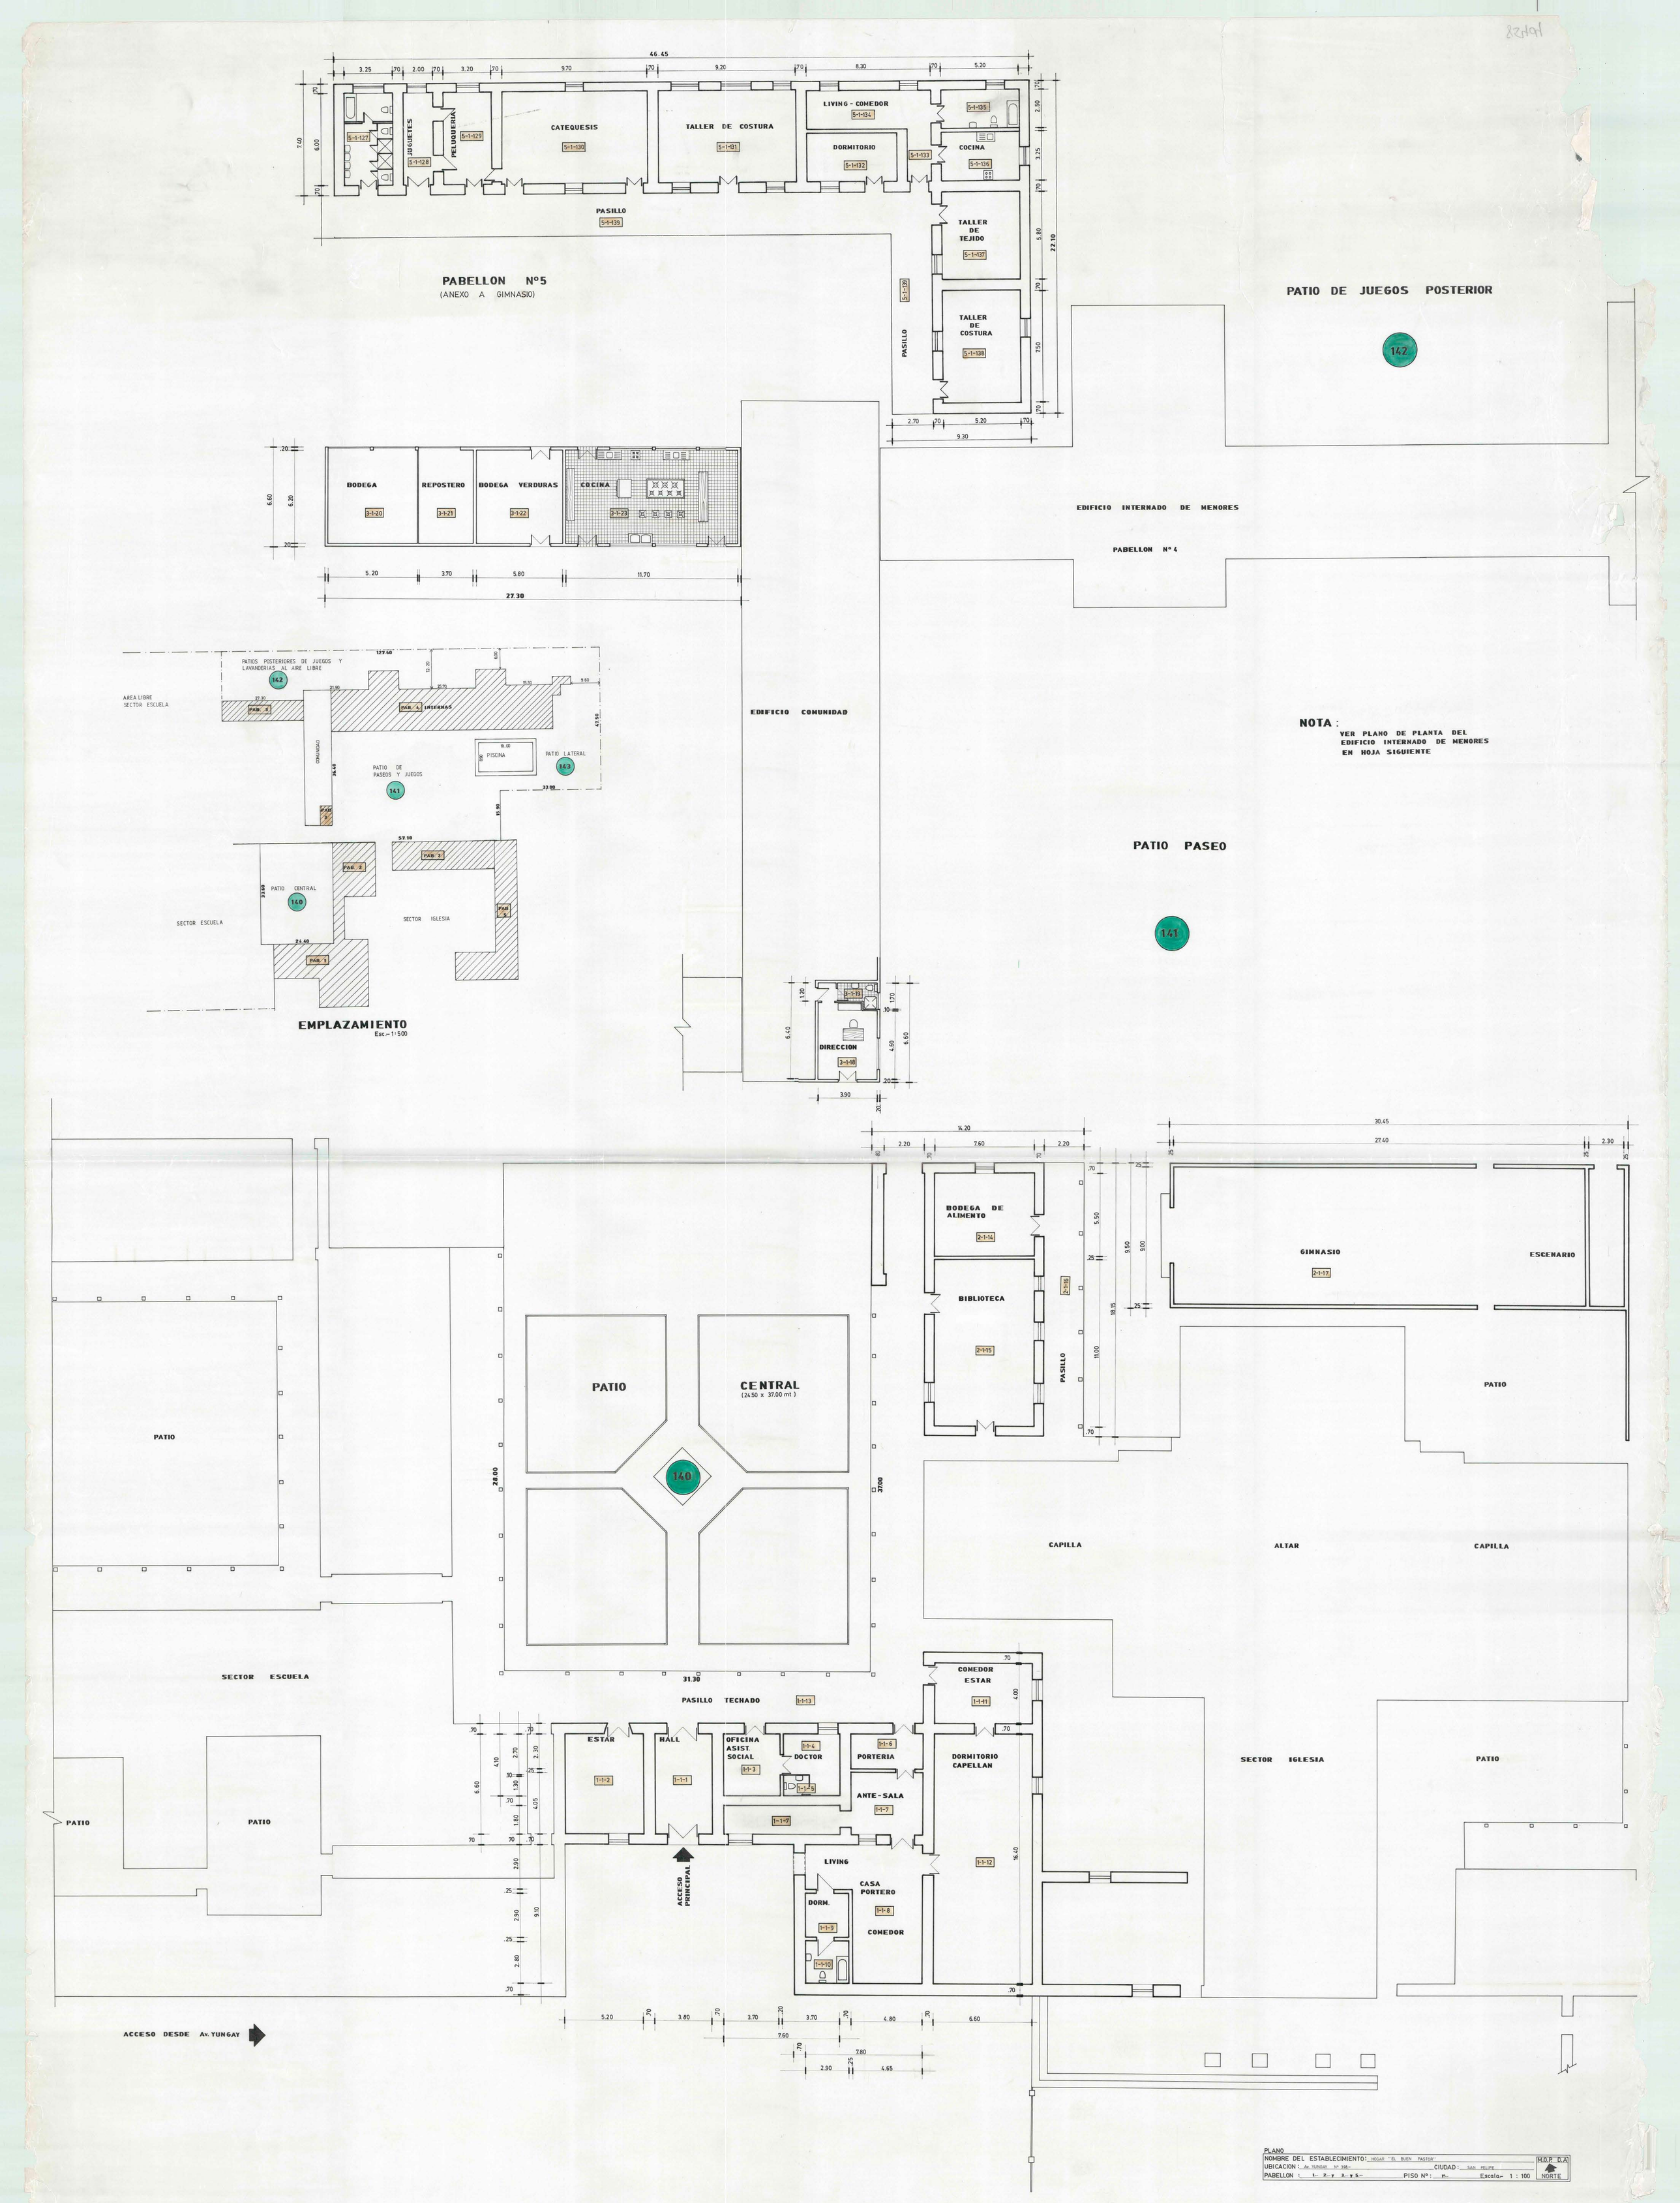
PABELLON Nº5
(ANEXO A GIMNASIO)
CATEQUESIS
TALLER DE COSTURA
LIVING - COMEDOR
DORMITORIO
COCINA
TALLER DE TEJIDO
TALLER DE COSTURA
PASILLO
JUGUETES
PELUQUERIA
PATIO DE JUEGOS POSTERIOR
EDIFICIO INTERNADO DE MENORES
PABELLON Nº 4
BODEGA
REPOSTERO
BODEGA VERDURAS
COCINA
EMPLAZAMIENTO
Esc.- 1:500
PATIOS POSTERIORES DE JUEGOS Y LAVANDERIAS AL AIRE LIBRE
AREA LIBRE SECTOR ESCUELA
PABELLON 4 INTERNAS
COMUNIDAD
PATIO DE PASEOS Y JUEGOS
PISCINA
PATIO LATERAL
PATIO CENTRAL
SECTOR ESCUELA
SECTOR IGLESIA
EDIFICIO COMUNIDAD
PATIO PASEO
NOTA :
VER PLANO DE PLANTA DEL EDIFICIO INTERNADO DE MENORES EN HOJA SIGUIENTE
DIRECCION
BODEGA DE ALIMENTO
BIBLIOTECA
PASILLO
GIMNASIO
ESCENARIO
PATIO
CENTRAL
(24.50 x 37.00 mt)
CAPILLA
ALTAR
SECTOR ESCUELA
PASILLO TECHADO
COMEDOR ESTAR
ESTAR
HALL
OFICINA ASIST. SOCIAL
DOCTOR
PORTERIA
ANTE-SALA
DORMITORIO CAPELLAN
LIVING
CASA PORTERO
DORM.
COMEDOR
ACCESO PRINCIPAL
SECTOR IGLESIA
ACCESO DESDE Av. YUNGAY
PLANO
NOMBRE DEL ESTABLECIMIENTO: HOGAR "EL BUEN PASTOR"
UBICACION : Av. YUNGAY Nº 198.- CIUDAD : SAN FELIPE
PABELLON : 1.- 2.- y 3.- y 5.-
PISO Nº : 1.-
Escala.- 1 : 100
M.O.P. D.A
NORTE