


ELEVACION SUR CUERPO D esc 1 : 50

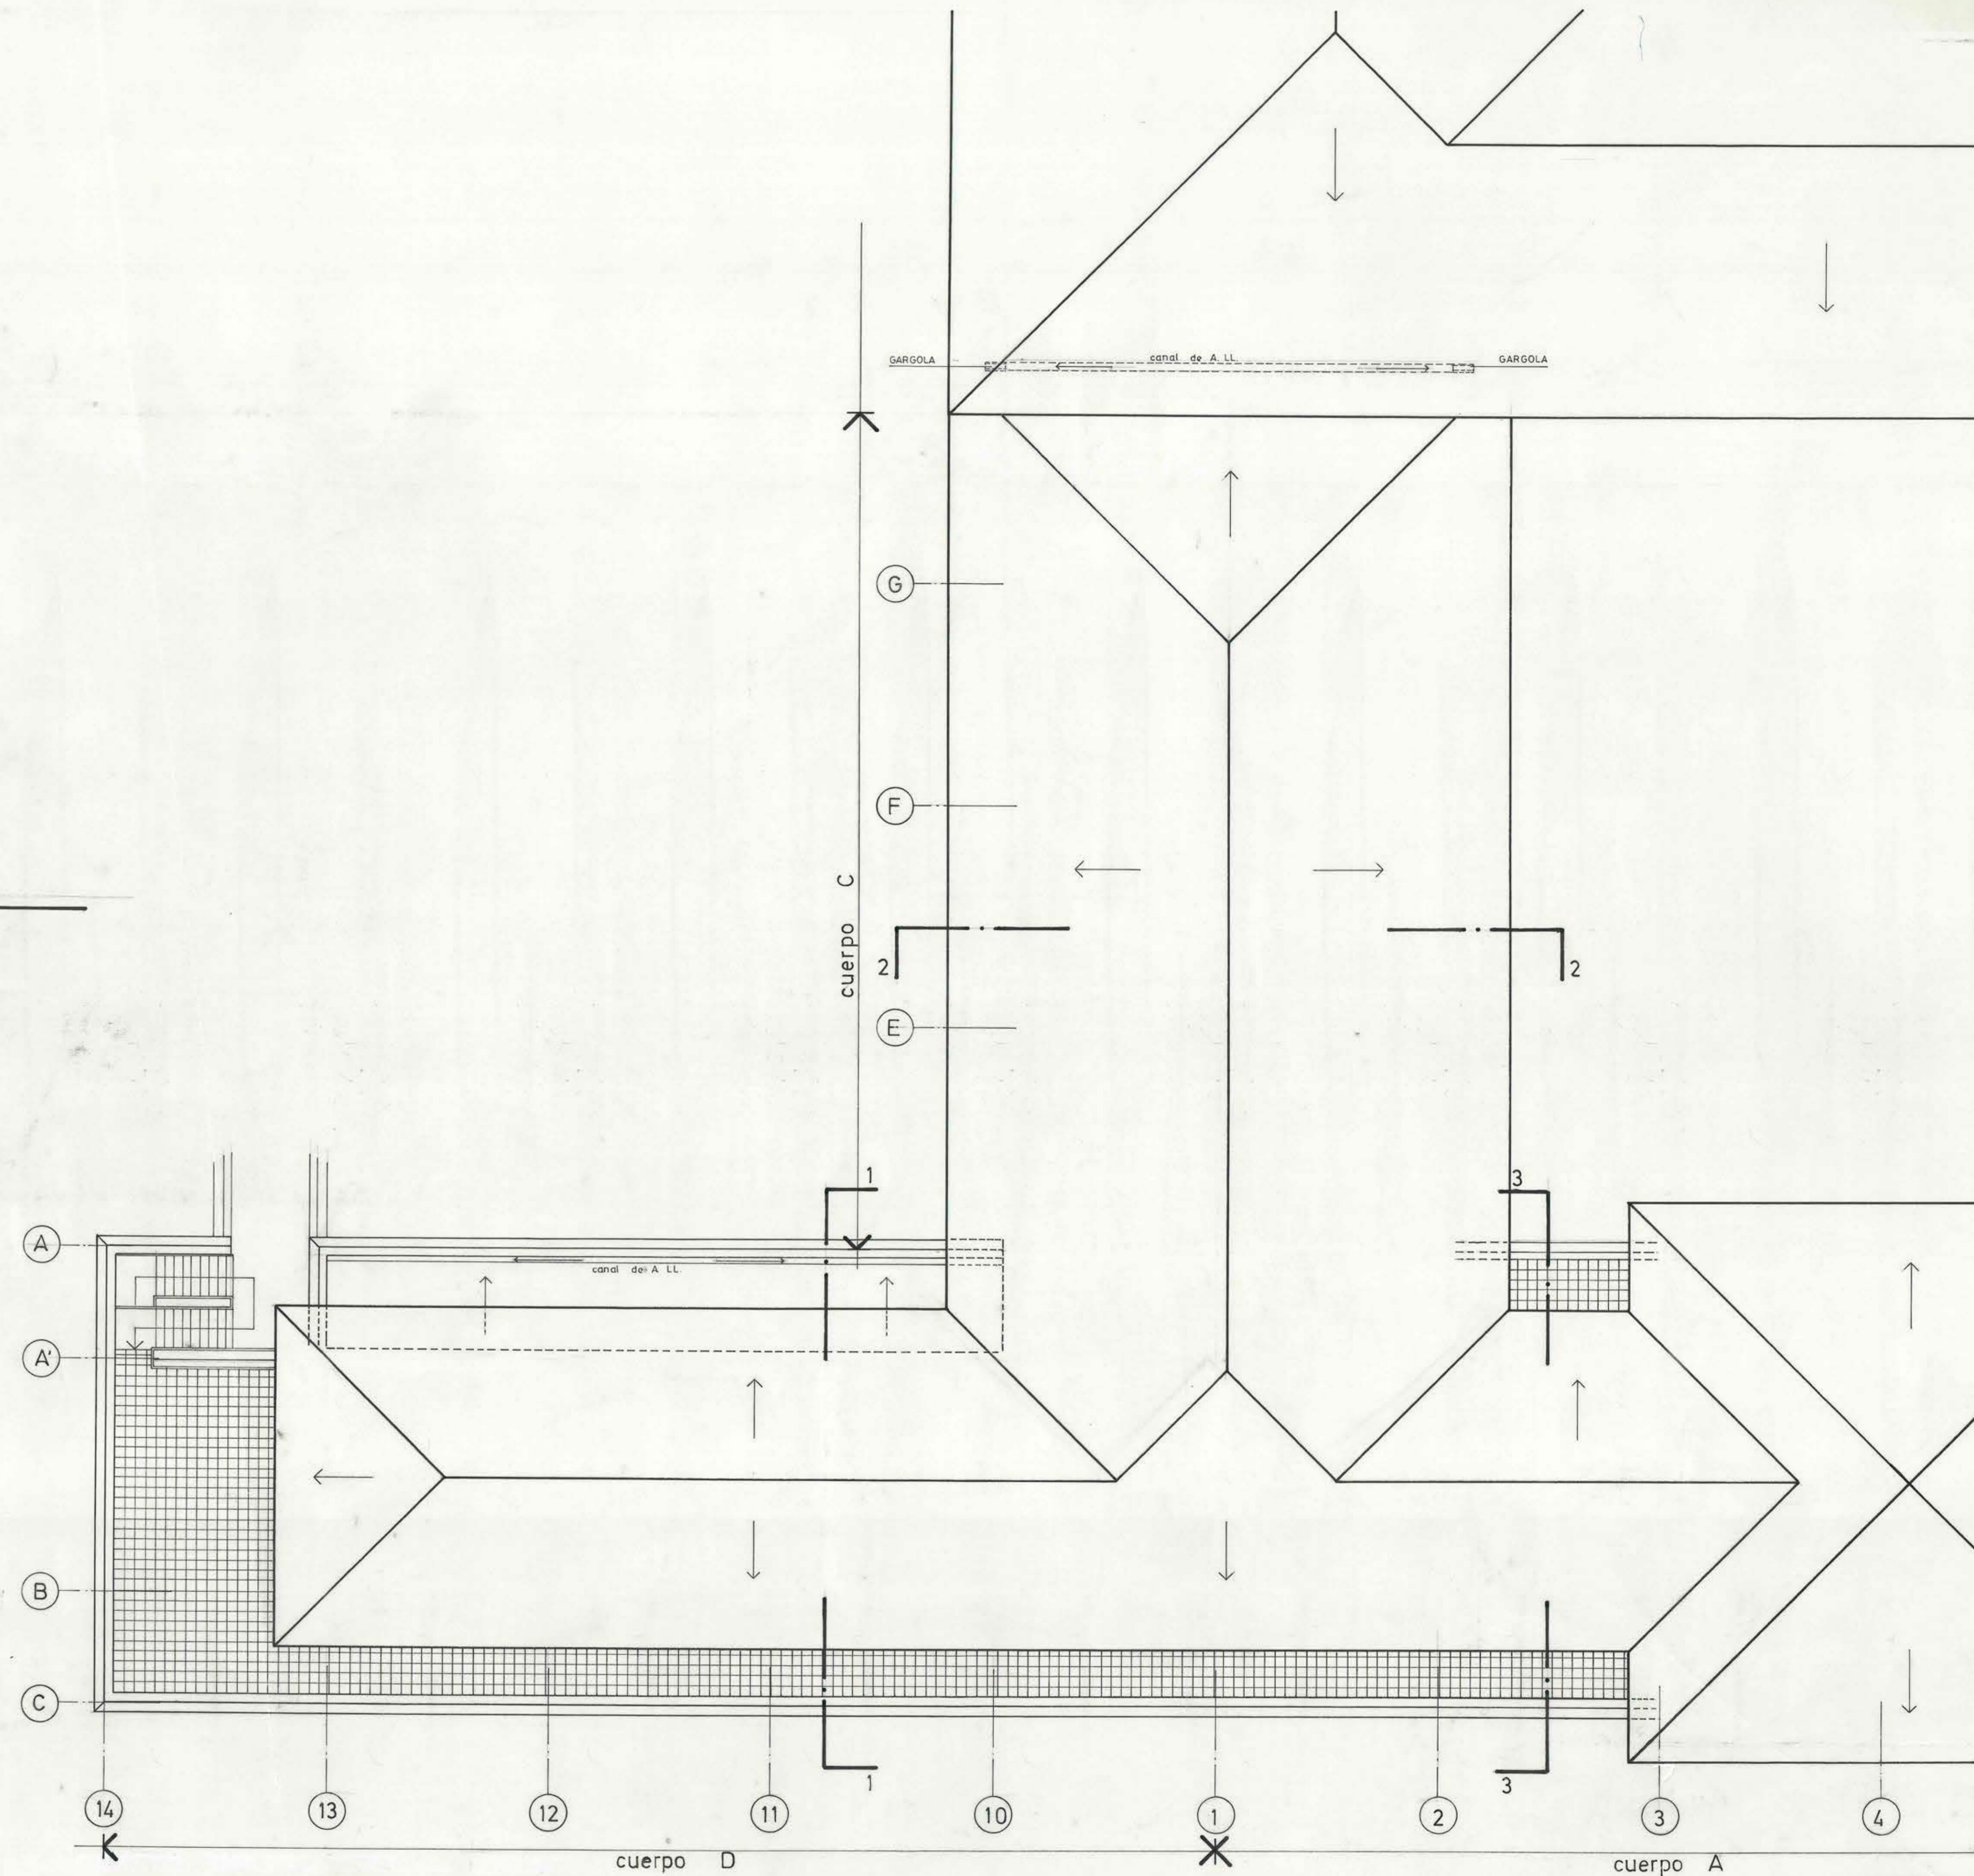

PLANTA DE CUBIERTA esc 1 : 100

**MOP** DIRECCION GENERAL DE OBRAS PUBLICAS  
DIRECCION DE ARQUITECTURA  
DEPARTAMENTO DE PROYECTOS

DIRECTOR ARQUITECTURA  
EDWIN WEIL W.

MANDANTES  
MUNICIPALIDAD DE APROBACION  
CONTRATISTA

ARQTO. REGIONAL  
PROYECTISTAS  
H. GONZALEZ T.  
dibujo : L.C.R.

ARQTO JEFE DEPARTAMENTO  
MIGUEL ROJAS T.  
JEFE SECCION  
H. GONZALEZ T.

PROY. DIRECTO  
PROY. INDIRECTO  
PROY. TIPO  
PROY. ADAPTACION  
INGRESO ARCHIVO  
ESCALAS  
1 : 50  
1 : 100  
FECHA  
ENERO 79

OBRA SSPP LA SERENA  
2a y 3a ETAPAS  
PLANO ELEVACION SUR CUERPO D  
PLANTA DE CUBIERTA  
COMUNA PROVINCIA  
SECCION SUPERFICIE  
OF REGIONAL

Nº OBRA Nº PLANOS  
CLAVE

25428