
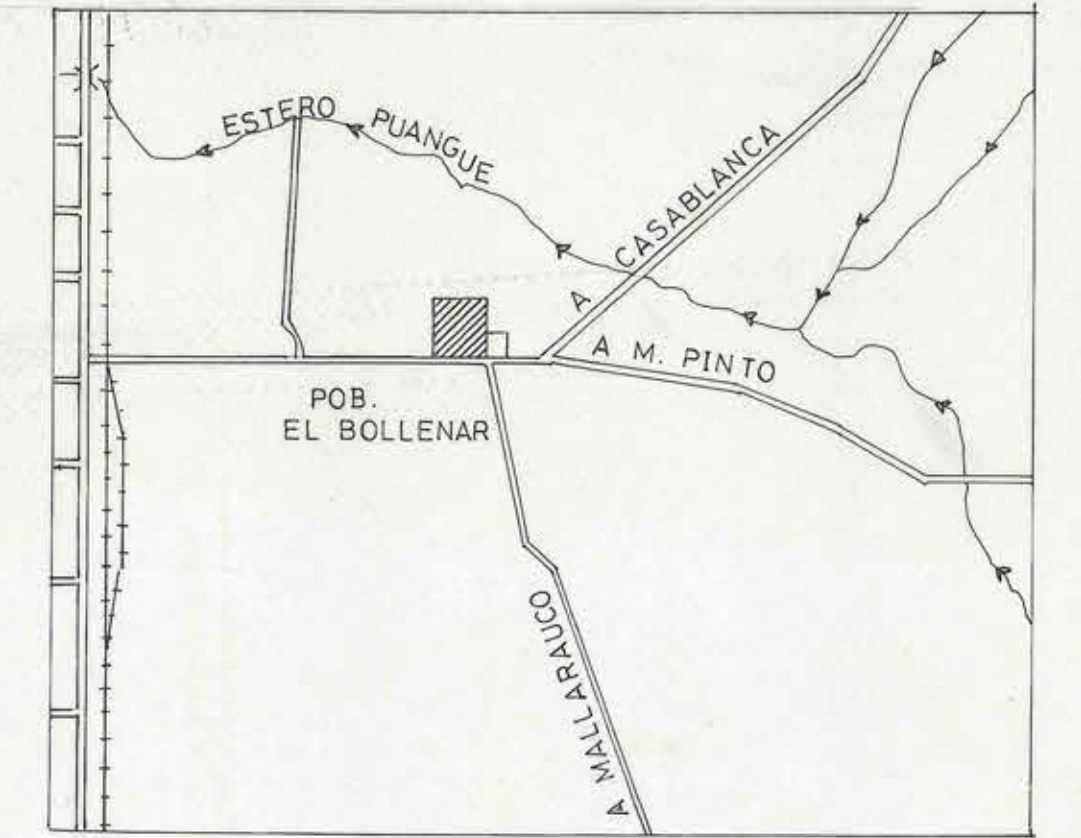


LOS MAQUIS

PLAZA

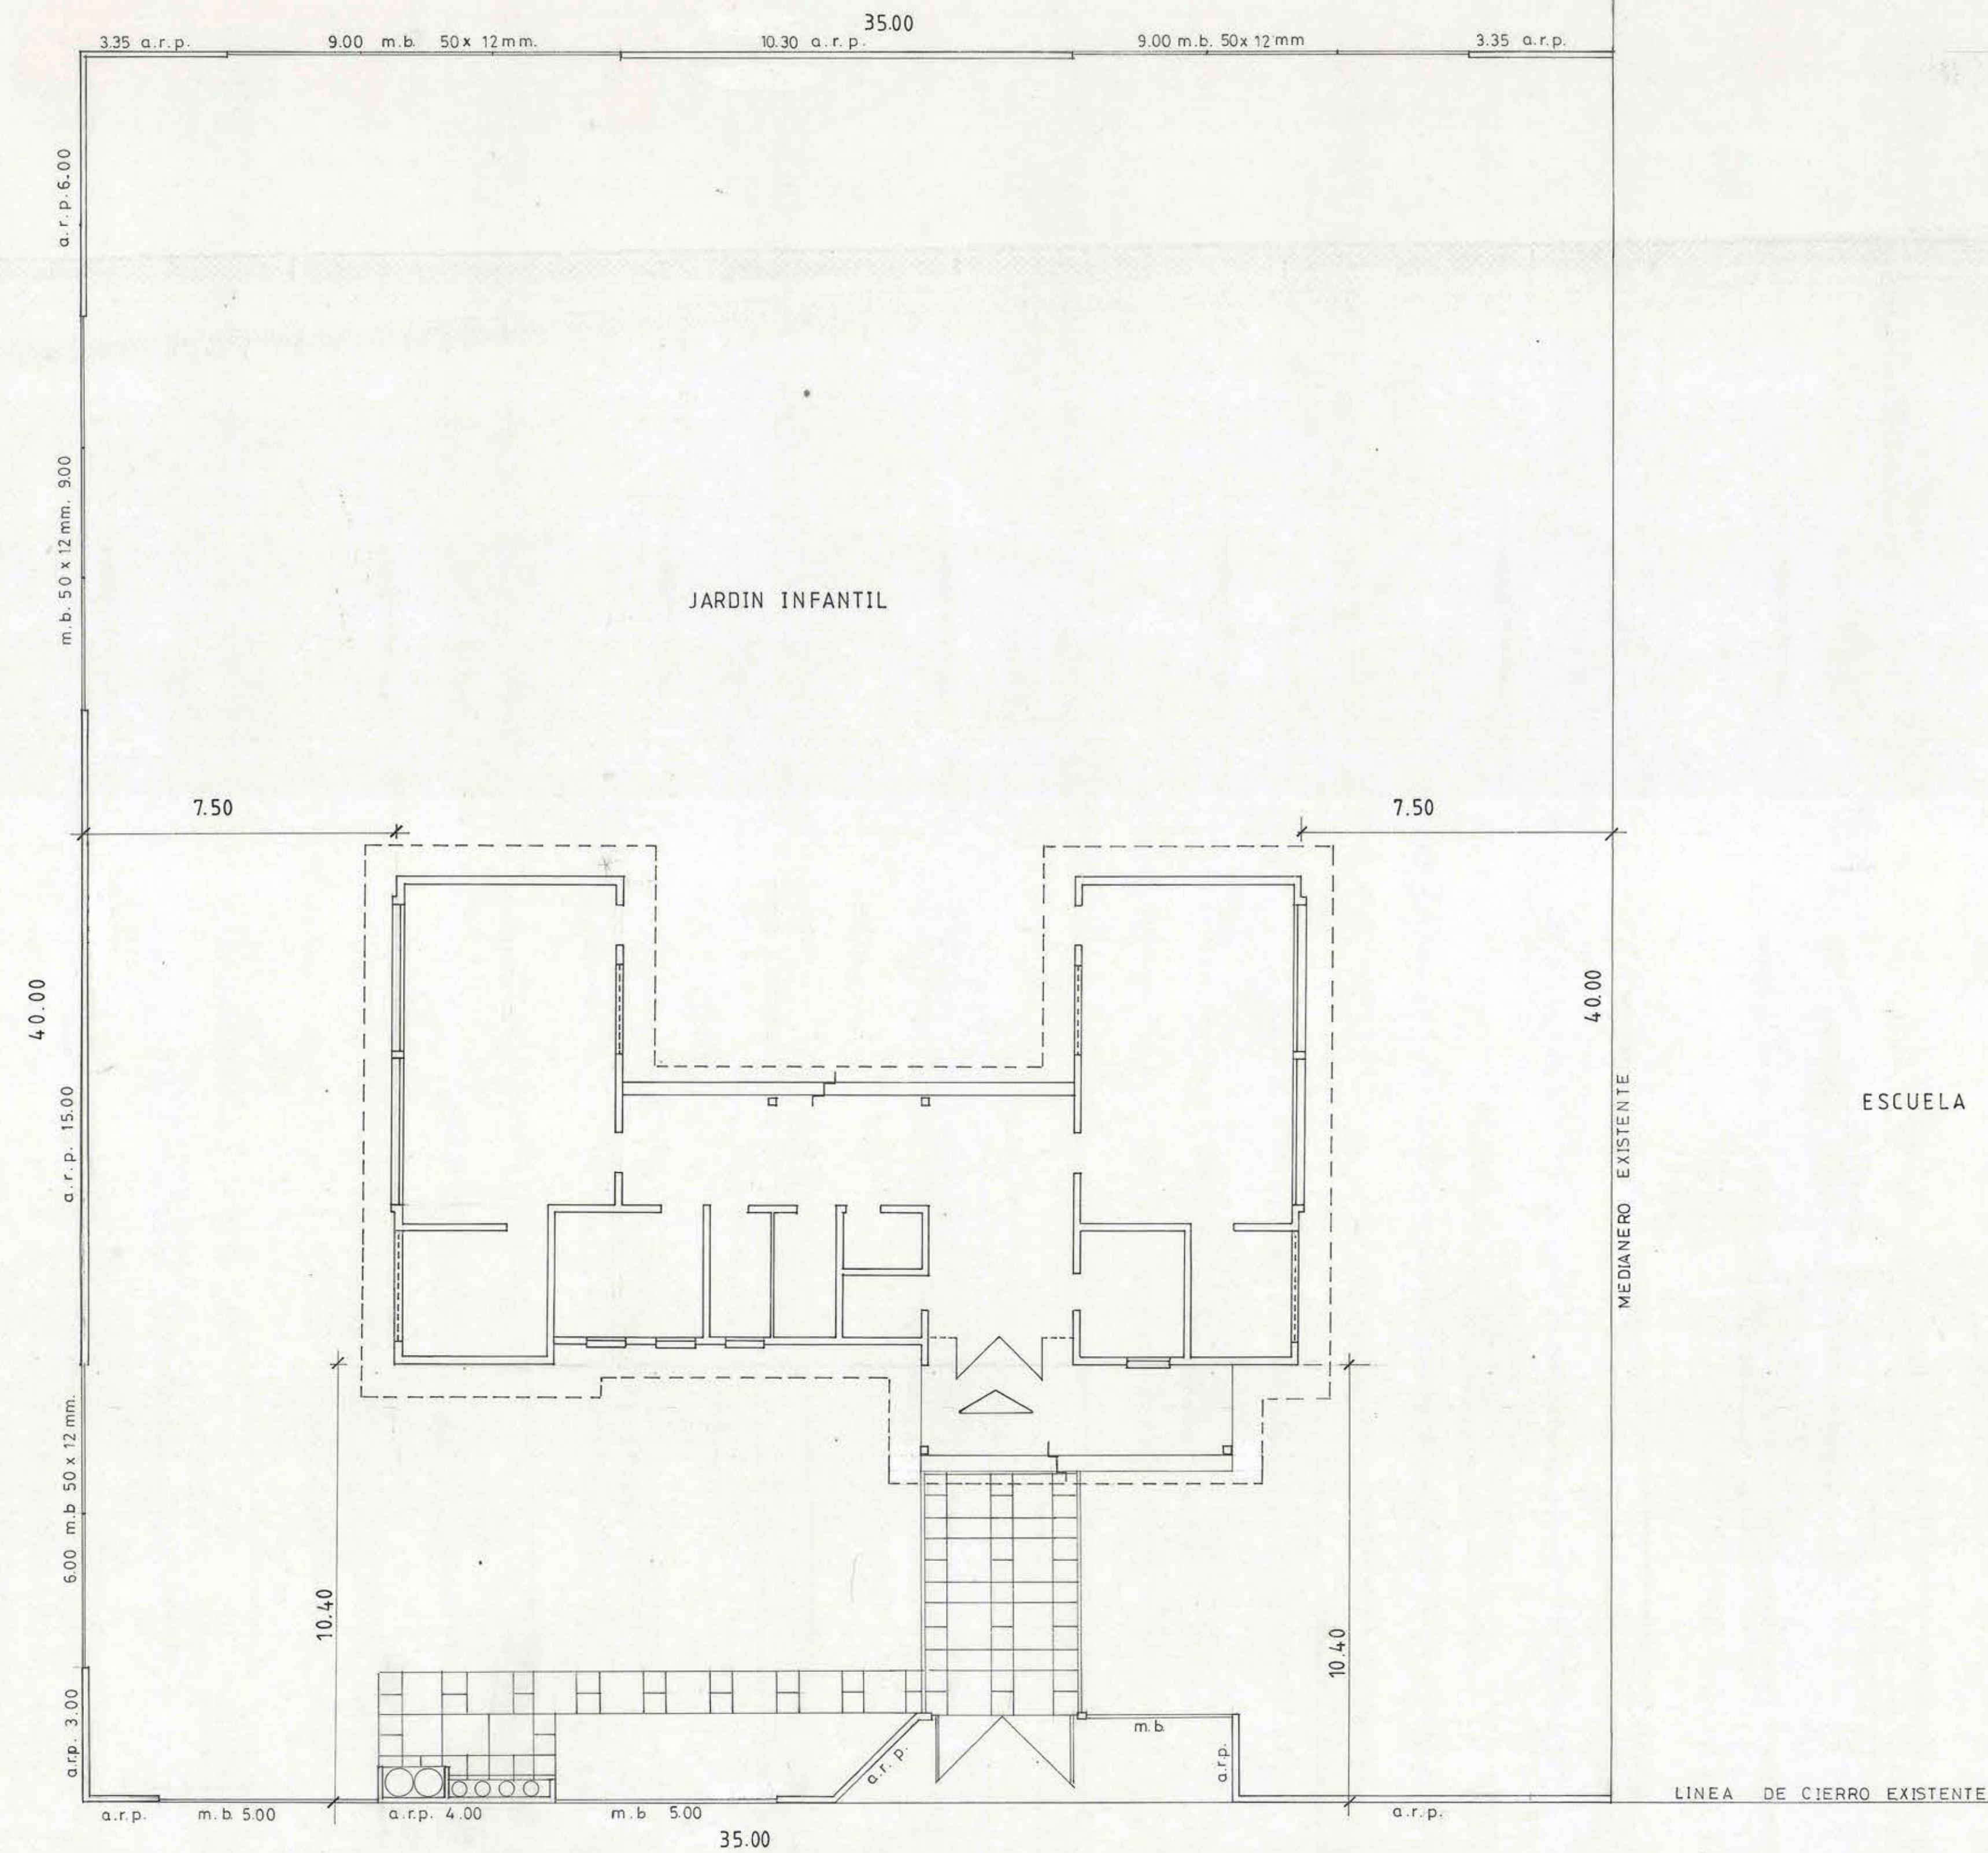

PLANO DE UBICACION
ESC. 1:5 000

VP^o ARQUITECTO J.N.J.I.
ARGTO. SONIA SCHOIJET C.

OBSERVACIONES	
MOP	
REGION METROPOLITANA DE LA CAPITAL	
PROVINCIA MELIPILLA	
COMUNA MELIPILLA	
PROYECTO: JARDINES INFANTILES RURALES J.N.J.I.	
ARGTO. M. CORDARO C.	
JEFE DE AREA	
ARGTO. M. CORDARO C.	
JEFE DEPARTAMENTO	
ARGTO. C. AGUILAR B.	
ARCHIVO TECNICO	
DIBUJO: L. SOTO G.	
LAMINA: 1 de 7	
FECHA: NOV 91	
FORMATO: B 1	
CLAVE: ARQ.	
CROQUIS DE UBICACION	
ESC. 1:100 1:5 000	
12.12.91	
12.12.91	

PLANO DE EMPLAZAMIENTO MELIPILLA

ESC. 1:100