



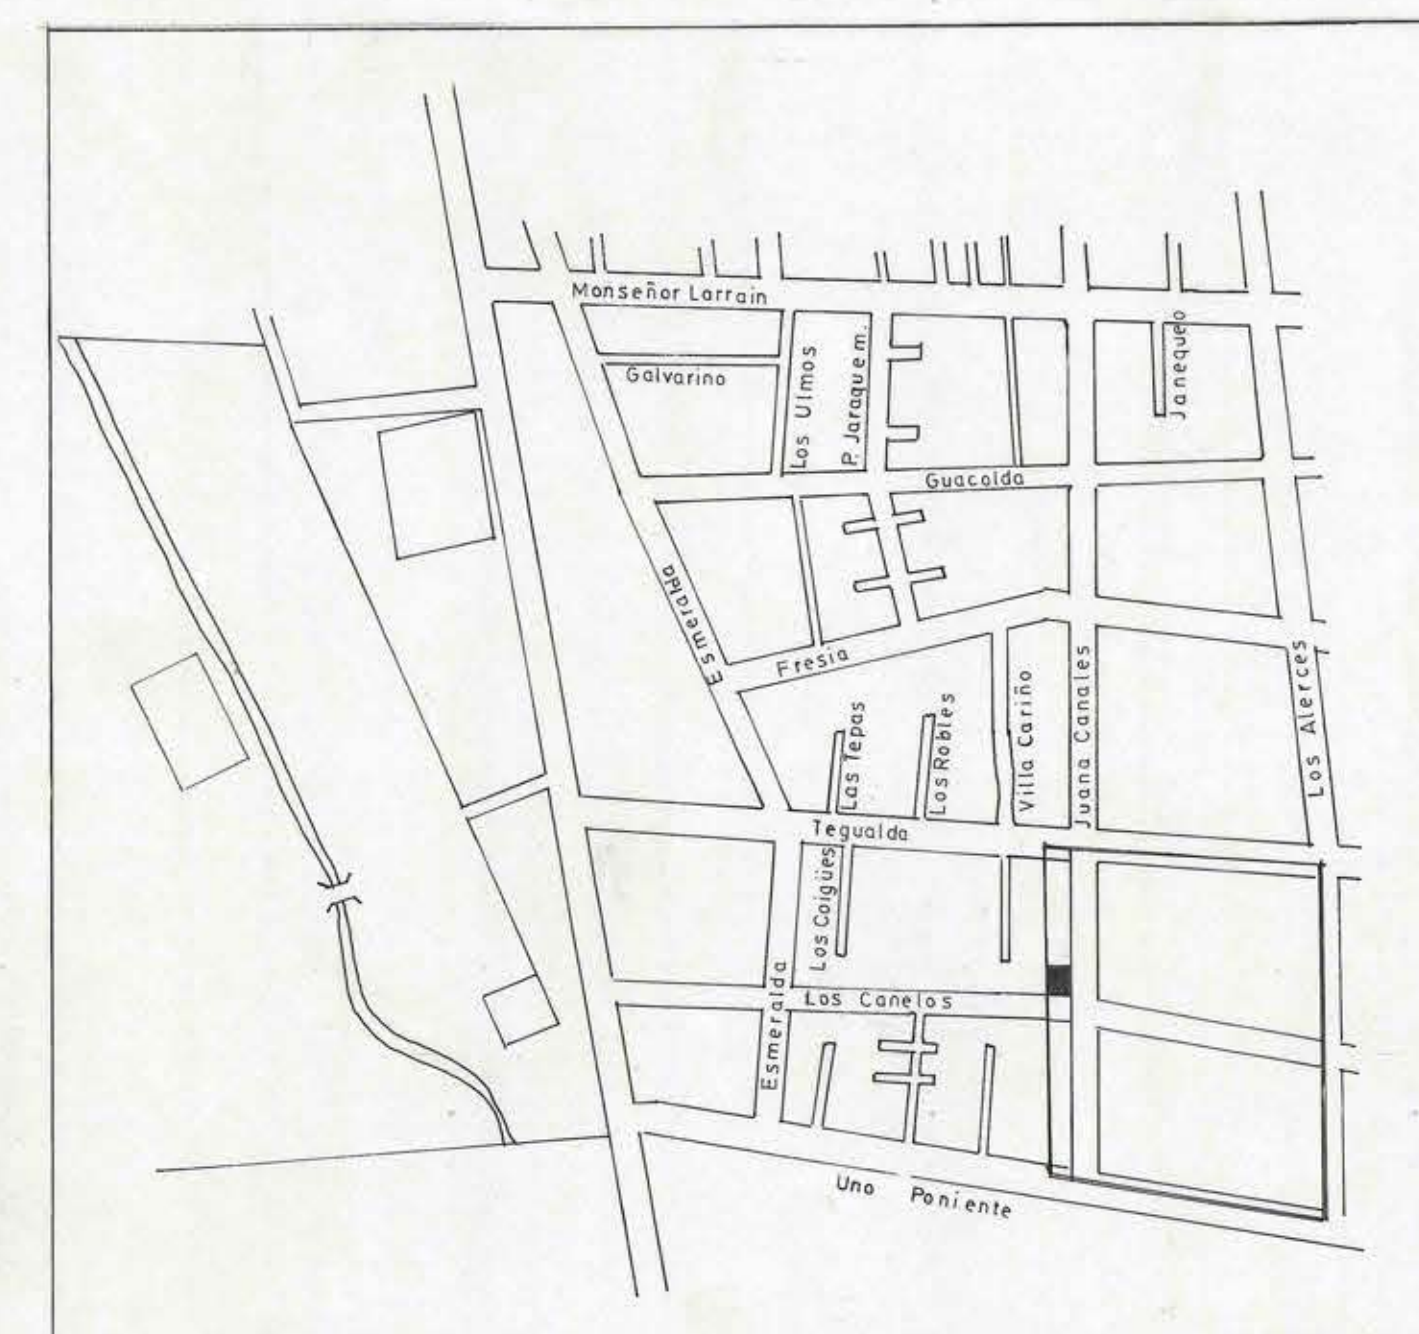

**PLANO DE UBICACION**  
ESC. 1: 5.000

a.r.p. albañilería ref. pandereta  
m.b. malla bizcocho

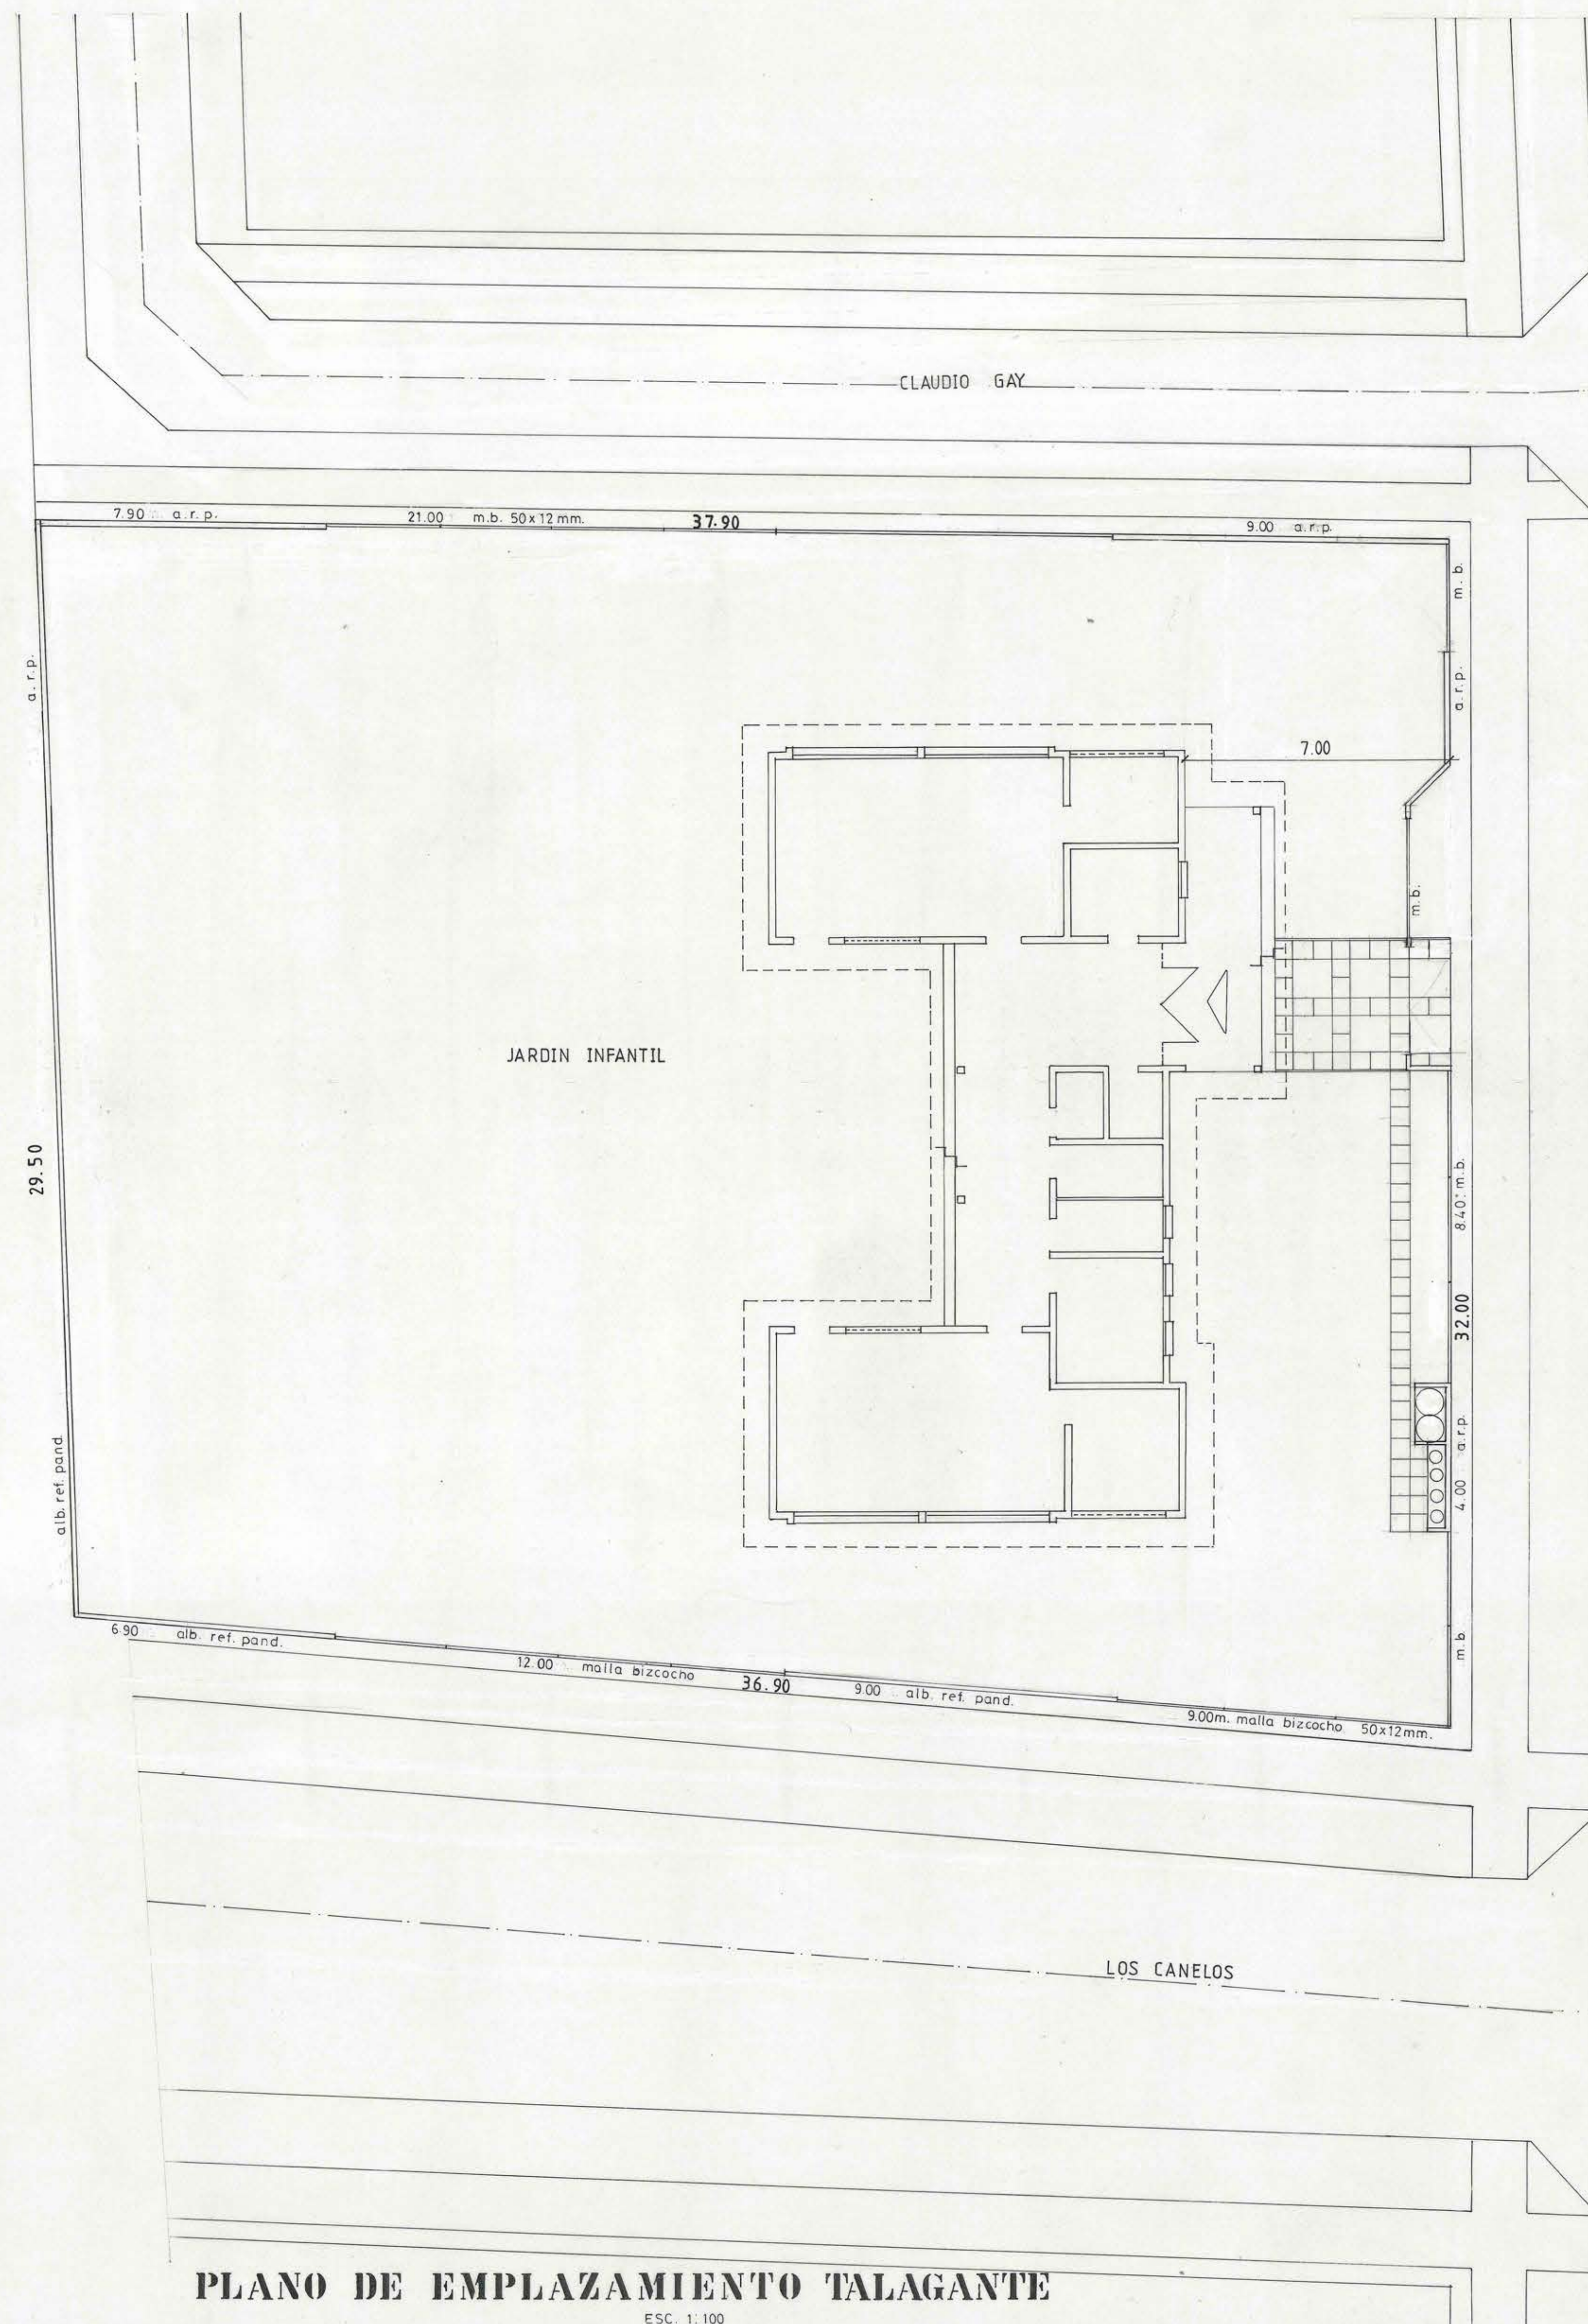

Vº Bº ARQUITECTO J.N.J.I.  
ARQTO. SONIA SCHIJET C.

|                      |                 |                                                        |                 |
|----------------------|-----------------|--------------------------------------------------------|-----------------|
| OBSERVACIONES        |                 | DIRECCION DE ARQUITECTURA<br>DEPARTAMENTO DE PROYECTOS |                 |
| REGION METROPOLITANA |                 | OBRA JARDINES INFANTILES RURALES J.N.J.I.              |                 |
| PROVINCIA TALAGANTE  |                 | PLANO: EMPLAZAMIENTO                                   |                 |
| COMUNA TALAGANTE     |                 | CROQUIS DE UBICACION                                   |                 |
| PROYECTO             | DIBUJO          | FECHA                                                  | FORMATO         |
| ARQTO. M. CORDARO C. | L. SOTO G.      | NOV. 91                                                | B1              |
| JEFE DE AREA         | CLAVE           | NOV. 91                                                | B1              |
| ARQTO. M. CORDARO C. | 10 de 7         | NOV. 91                                                | B1              |
| JEFE DEPARTAMENTO    | ARQ.            | NOV. 91                                                | B1              |
| ARQTO. C. AGUILAR B. | ARCHIVO TECNICO | NOV. 91                                                | B1              |
| ESC. 1:100           | 1:5000          | 12.12.91                                               | ARCHIVO TECNICO |

**PLANO DE EMPLAZAMIENTO TALAGANTE**  
ESC. 1: 100