



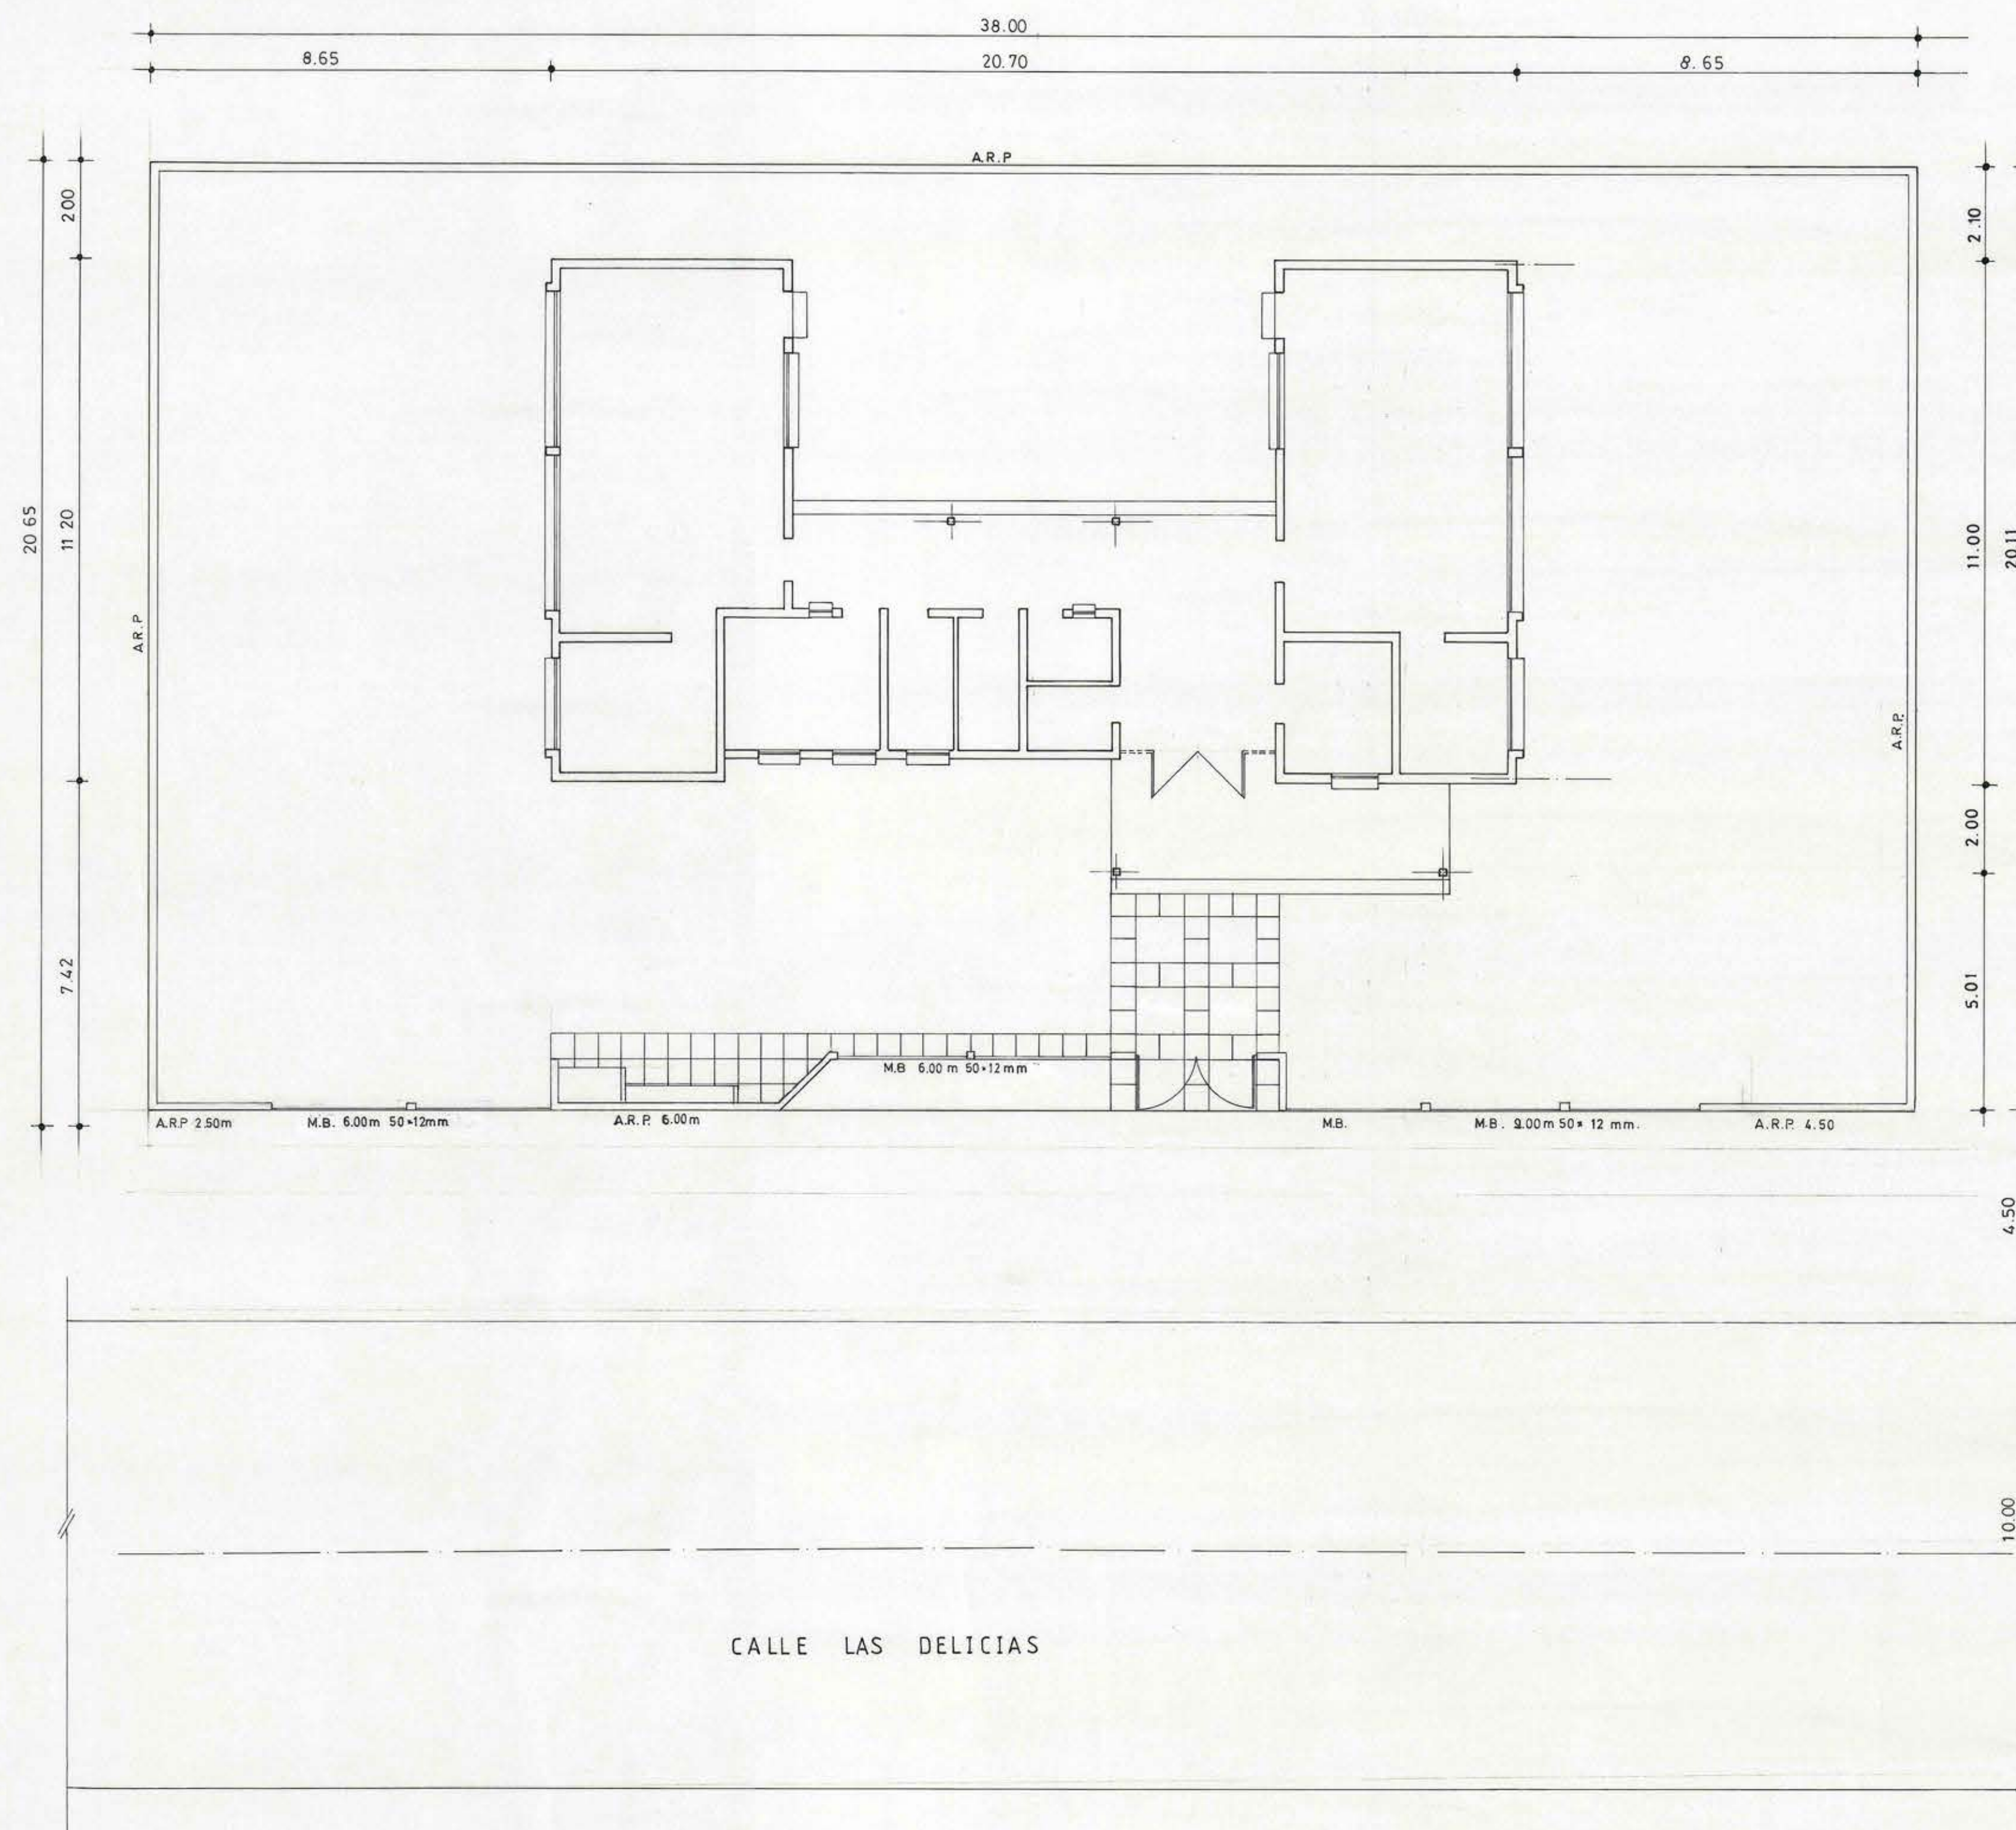


PLANO DE EMPLAZAMIENTO

A.R.P. = ALBANILERIA REF. PANDERETA
M.B. = MALLA BIZCOCHO

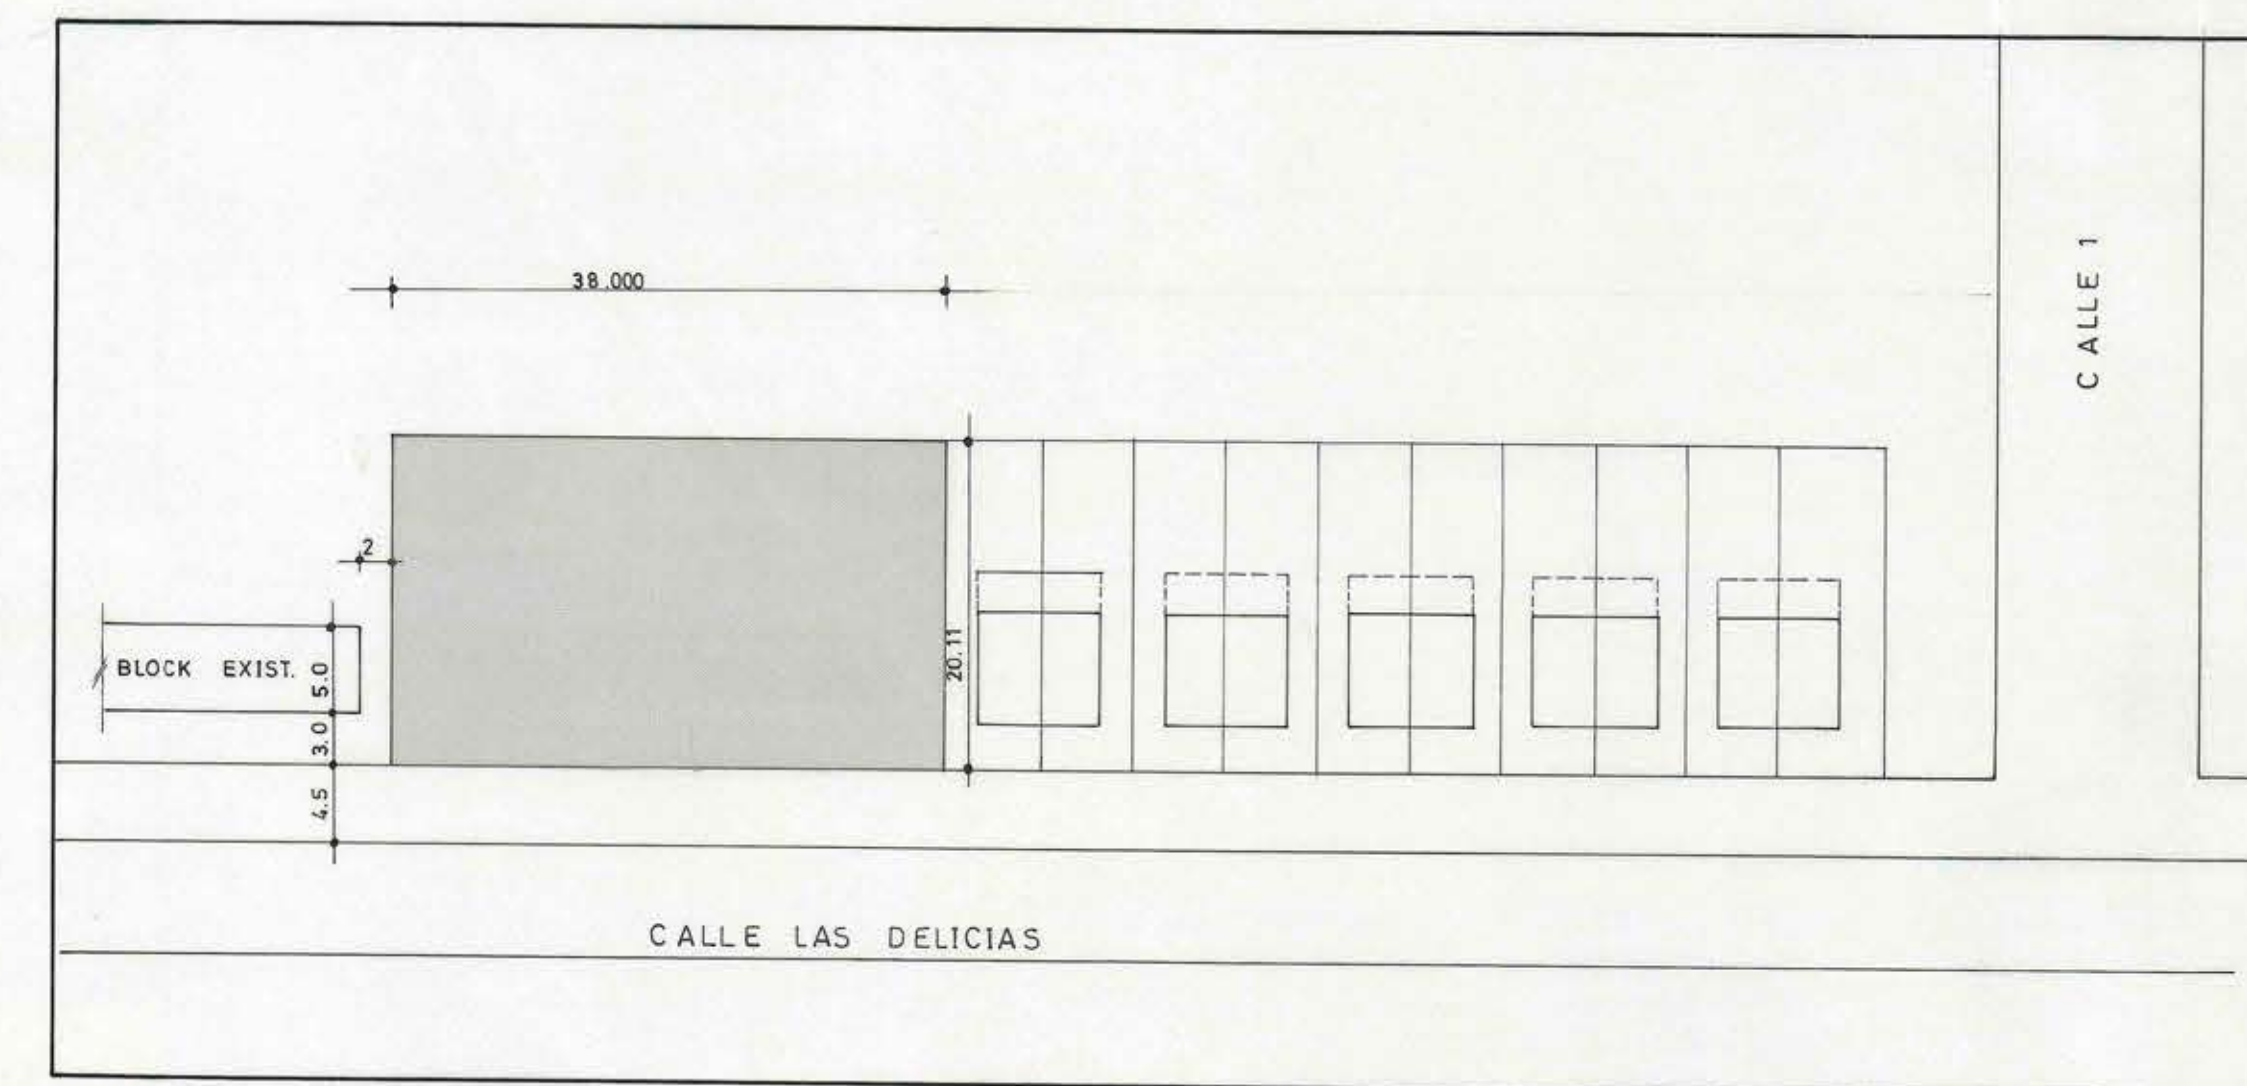

PLANO DE UBICACION

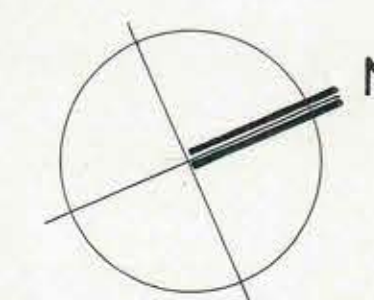

[Signature]
V.B. ARQUITECTO J.N.J.I.
ARQTO. SONIA SCHOTJET C.

OBSERVACIONES			
MOD		DIRECCION DE ARQUITECTURA	
REGION: VI REGION		DEPARTAMENTO DE EDIFICACION PUBLICA	
PROVINCIA:		OBRA JARDINES INFANTILES RURALES J.N.J.I.	
COMUNA: RENGÓ		PLANO EMPLAZAMIENTO	
PROYECTISTA ARQTO. M. CORDARO C.	DIBUJO SANDRA ZUÑIGA	CROQUIS DE UBICACION	
JEFE DE AREA ARQTO. M. CORDARO C.	LAMINA 1F/7	CLAVE ARQ.	
JEFE DEPARTAMENTO ARQTO. C. AGUILAR B.	FECHA ABRIL 92	FORMATO A 1	
ARCHIVO TECNICO			
ESC. 1:100	INSC. N°	05.05.92	
ARCHIVO TECNICO			