


MUJERES Y NIÑOS

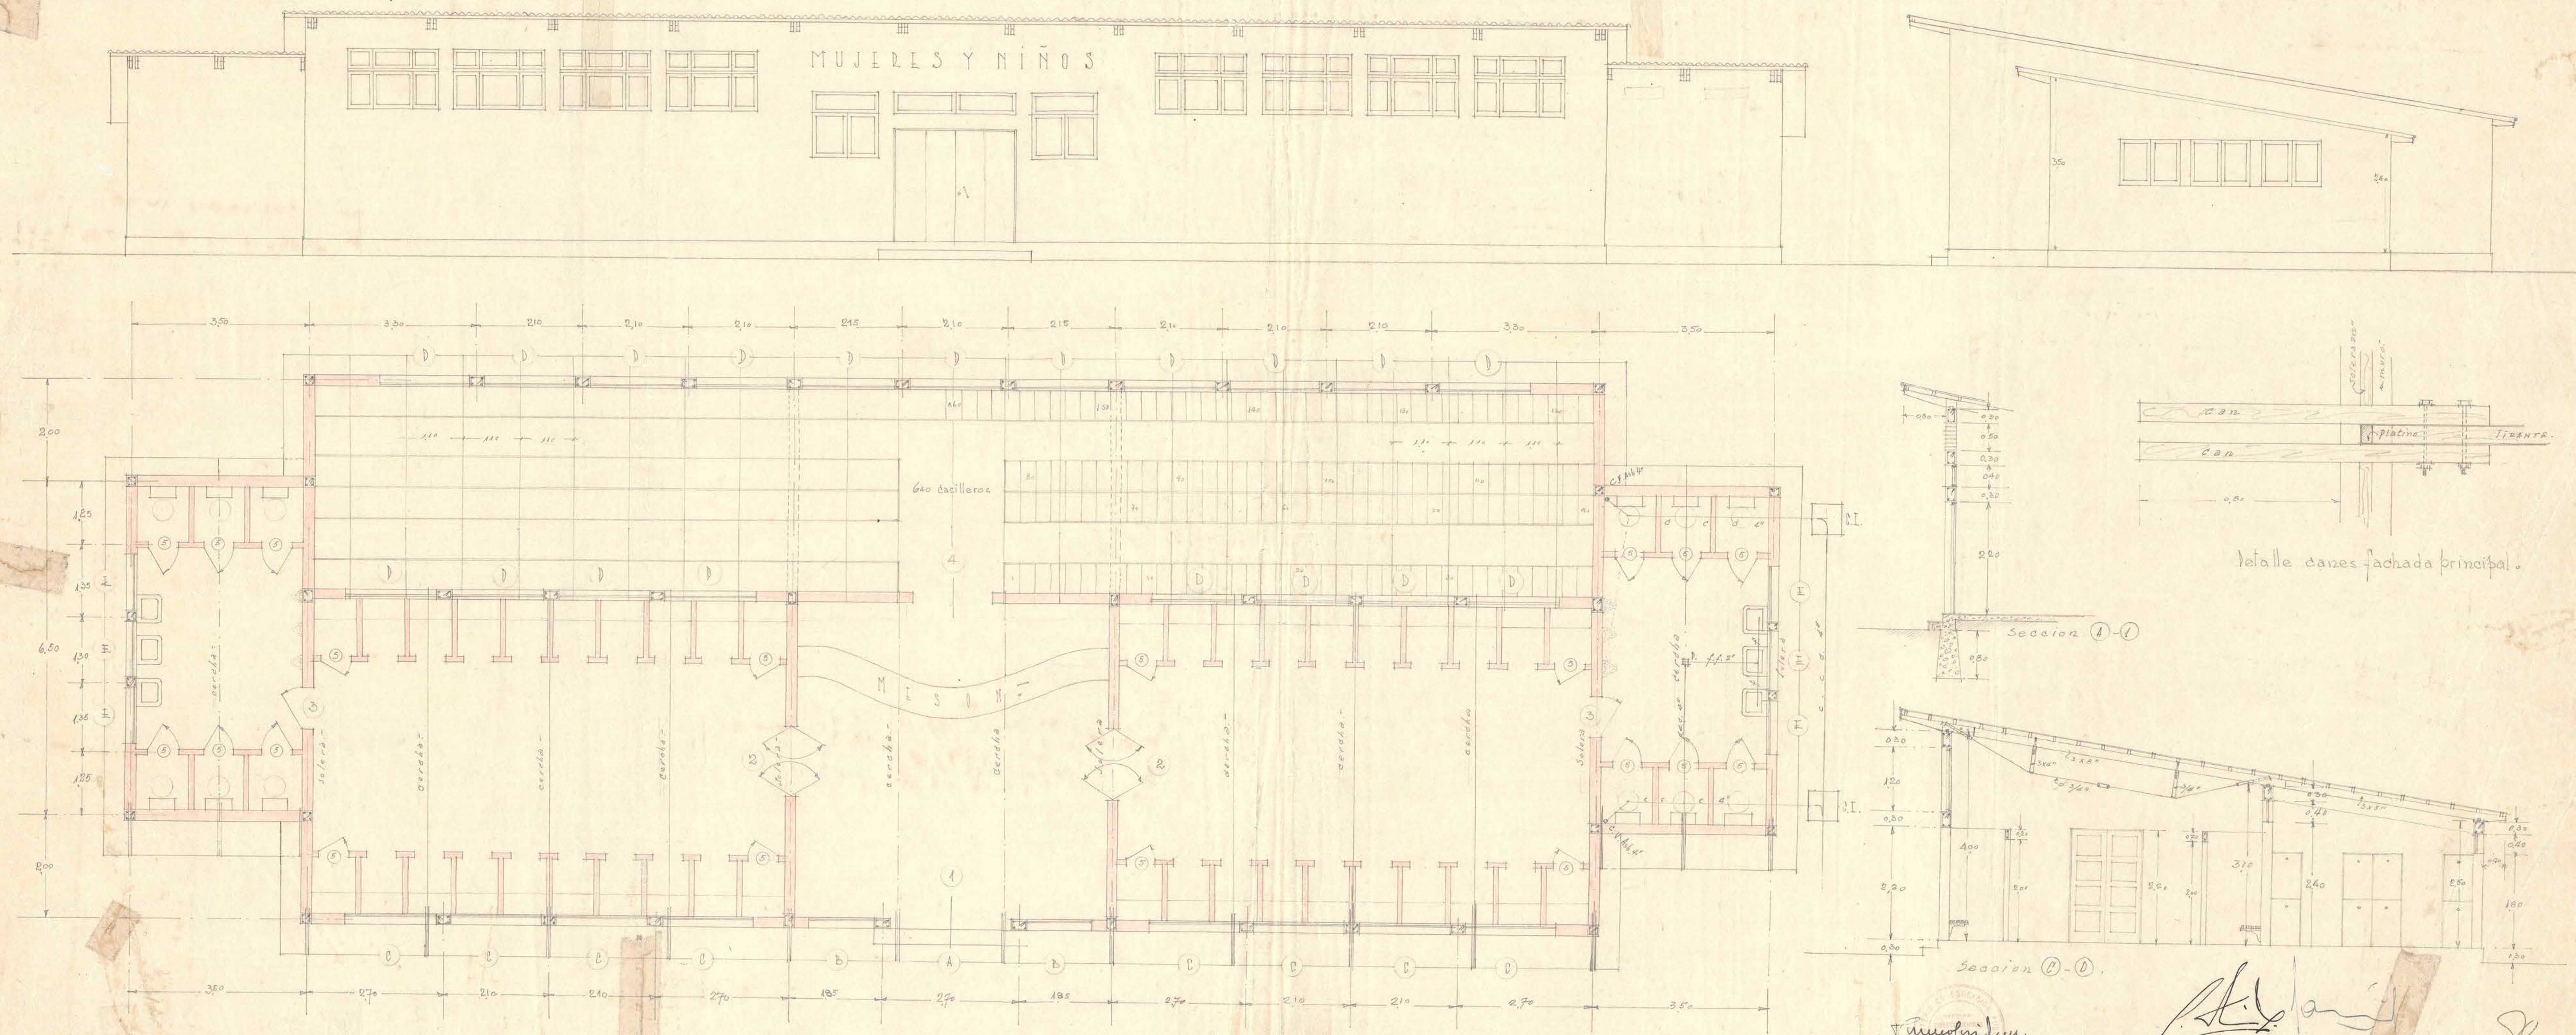

detalle canes fachada principal.

D.G.O.P. DITO DE ARQUITECTURA. PROYECTO PABILLONIS DE DESVESTIR PARA PISCINAS DEL ESTADIO NACIONAL. ESCALA 1:50 SUPERF. TOT. = 323.00 m²

12/1/50

V.B. *Paulino* PROYECTO GERARDO FORNI M. ARQTO 1-V-48.