


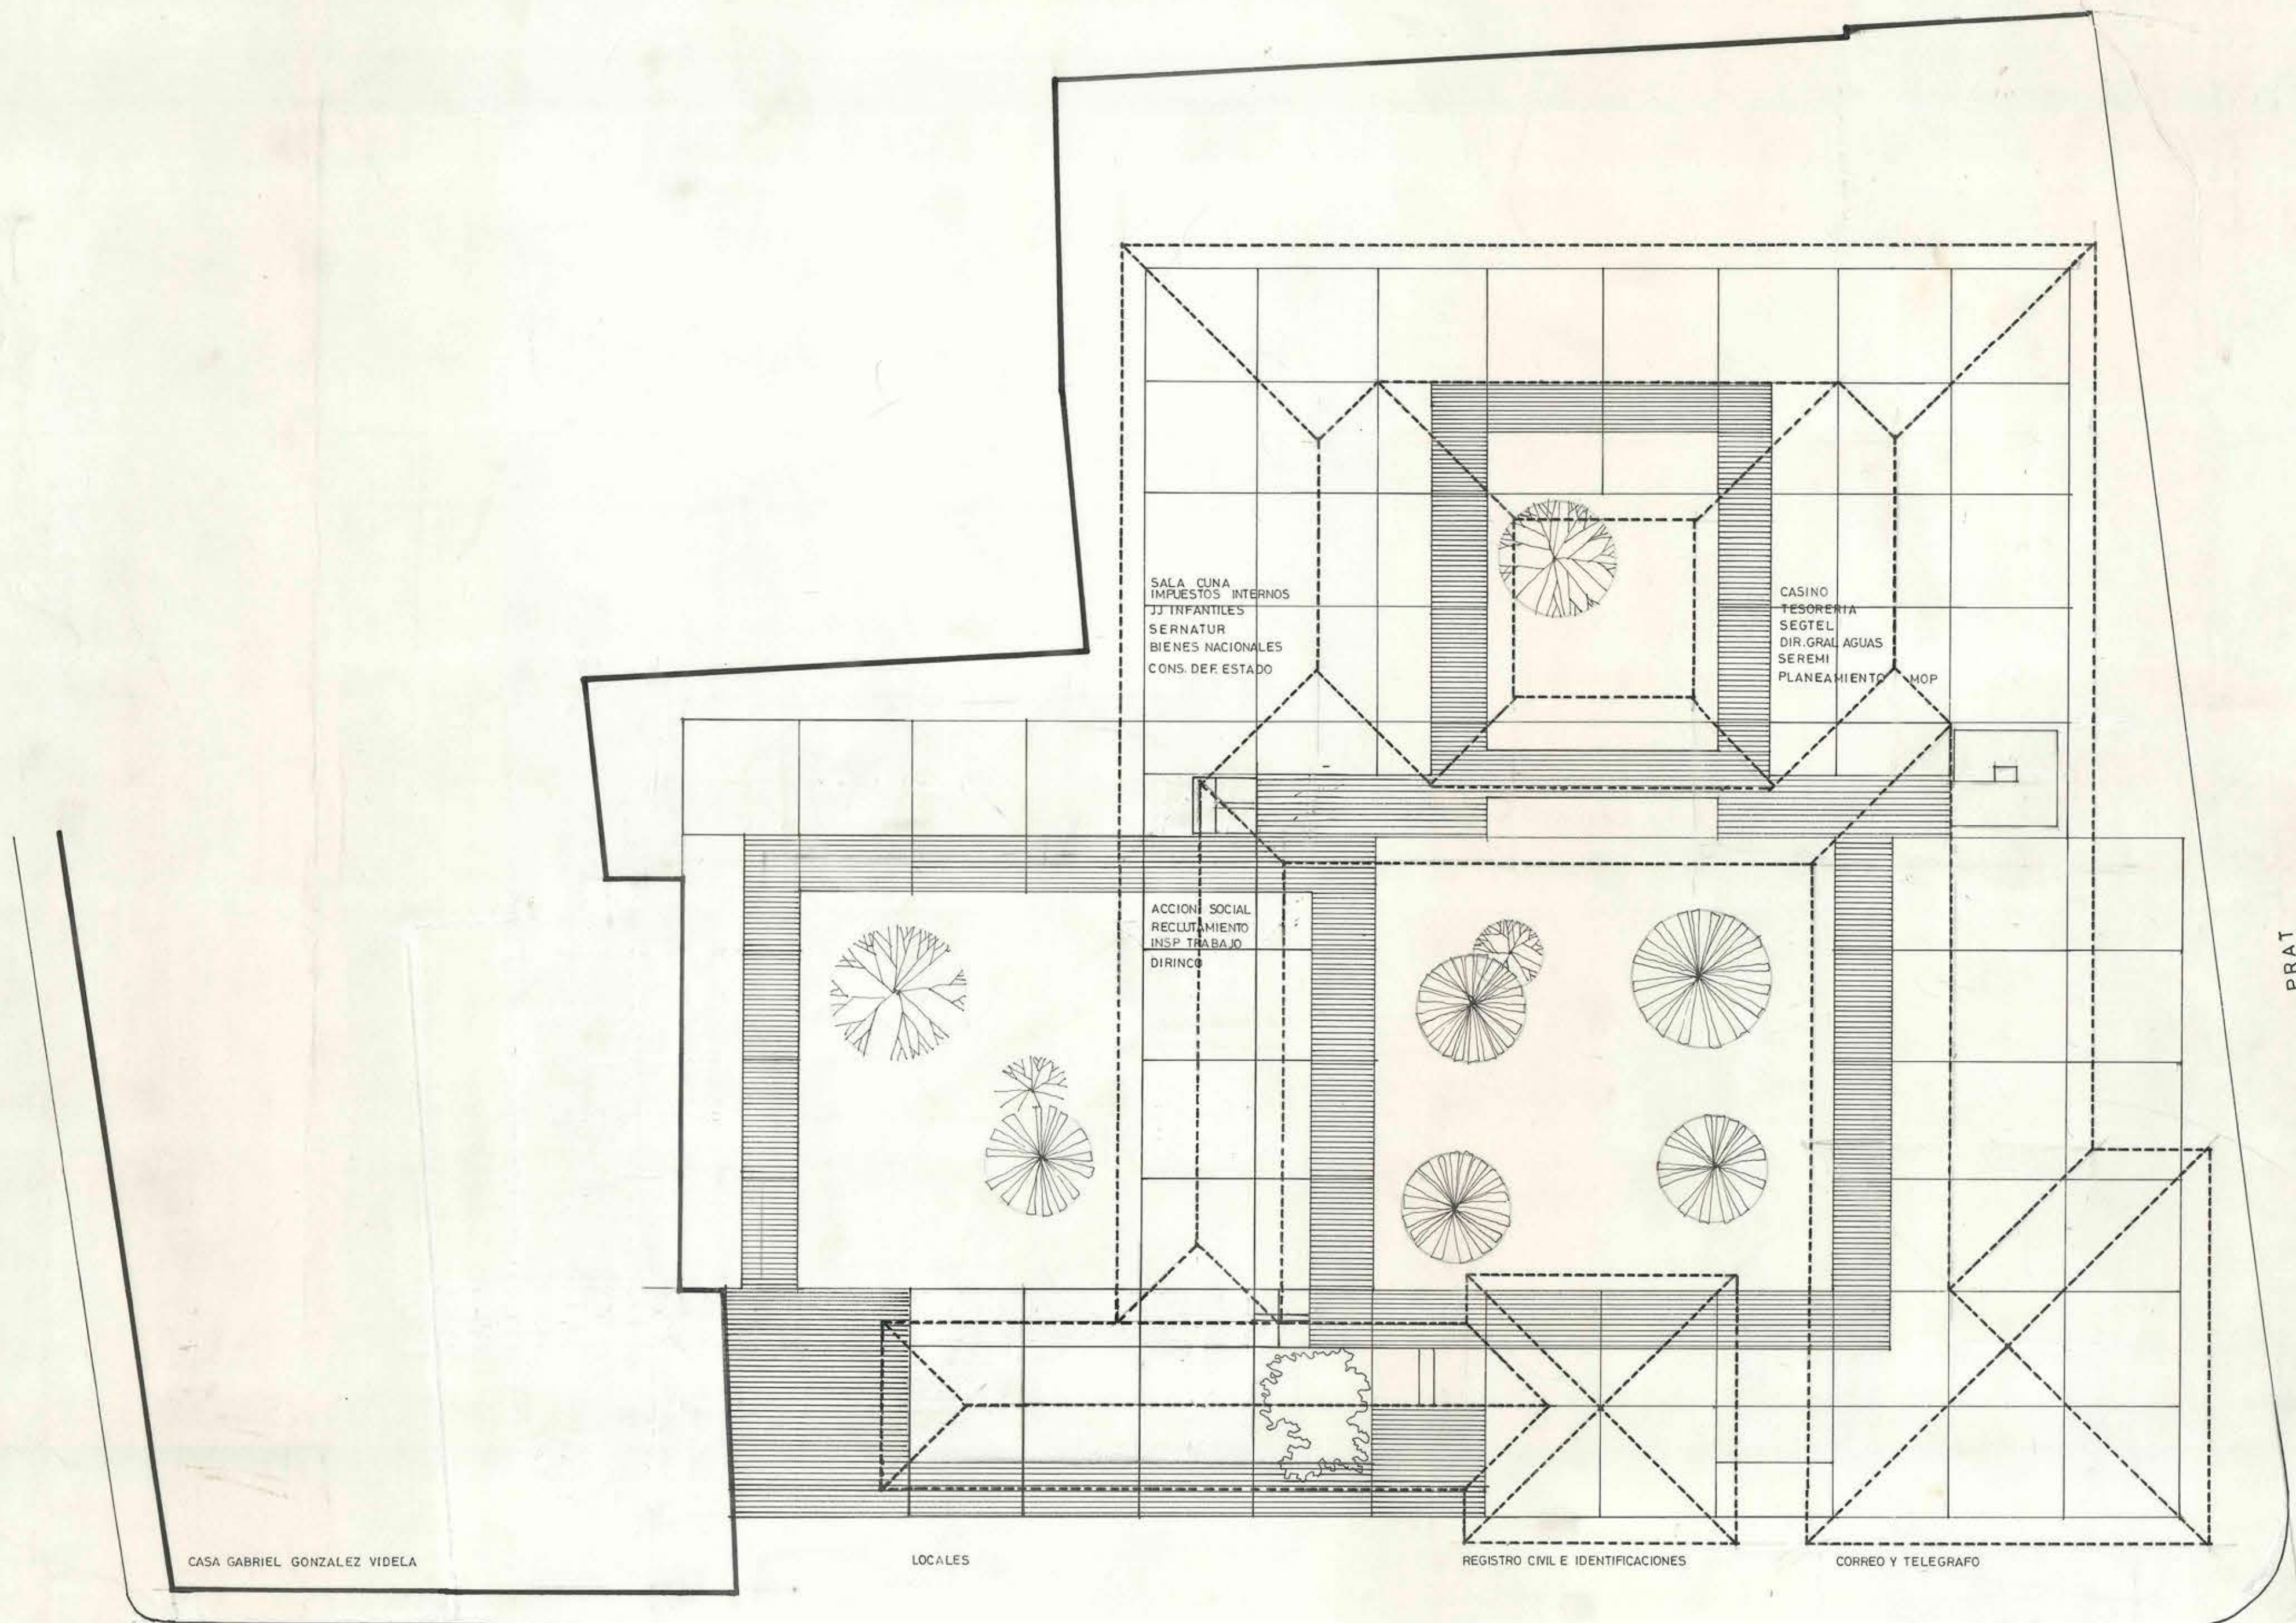

M. A. MATTA

MOP DIRECCION DE ARQUITECTURA
SERVICIOS PUBLICOS LA SERENA

ARQTO REGIONAL PATRICIO MENA
ARQTO PROYECTISTA H. GONZALEZ

MODIFICACION PLANO GENERAL
Esc 1:250

AGOSTO 1978

28428

0.5 X 0.50