

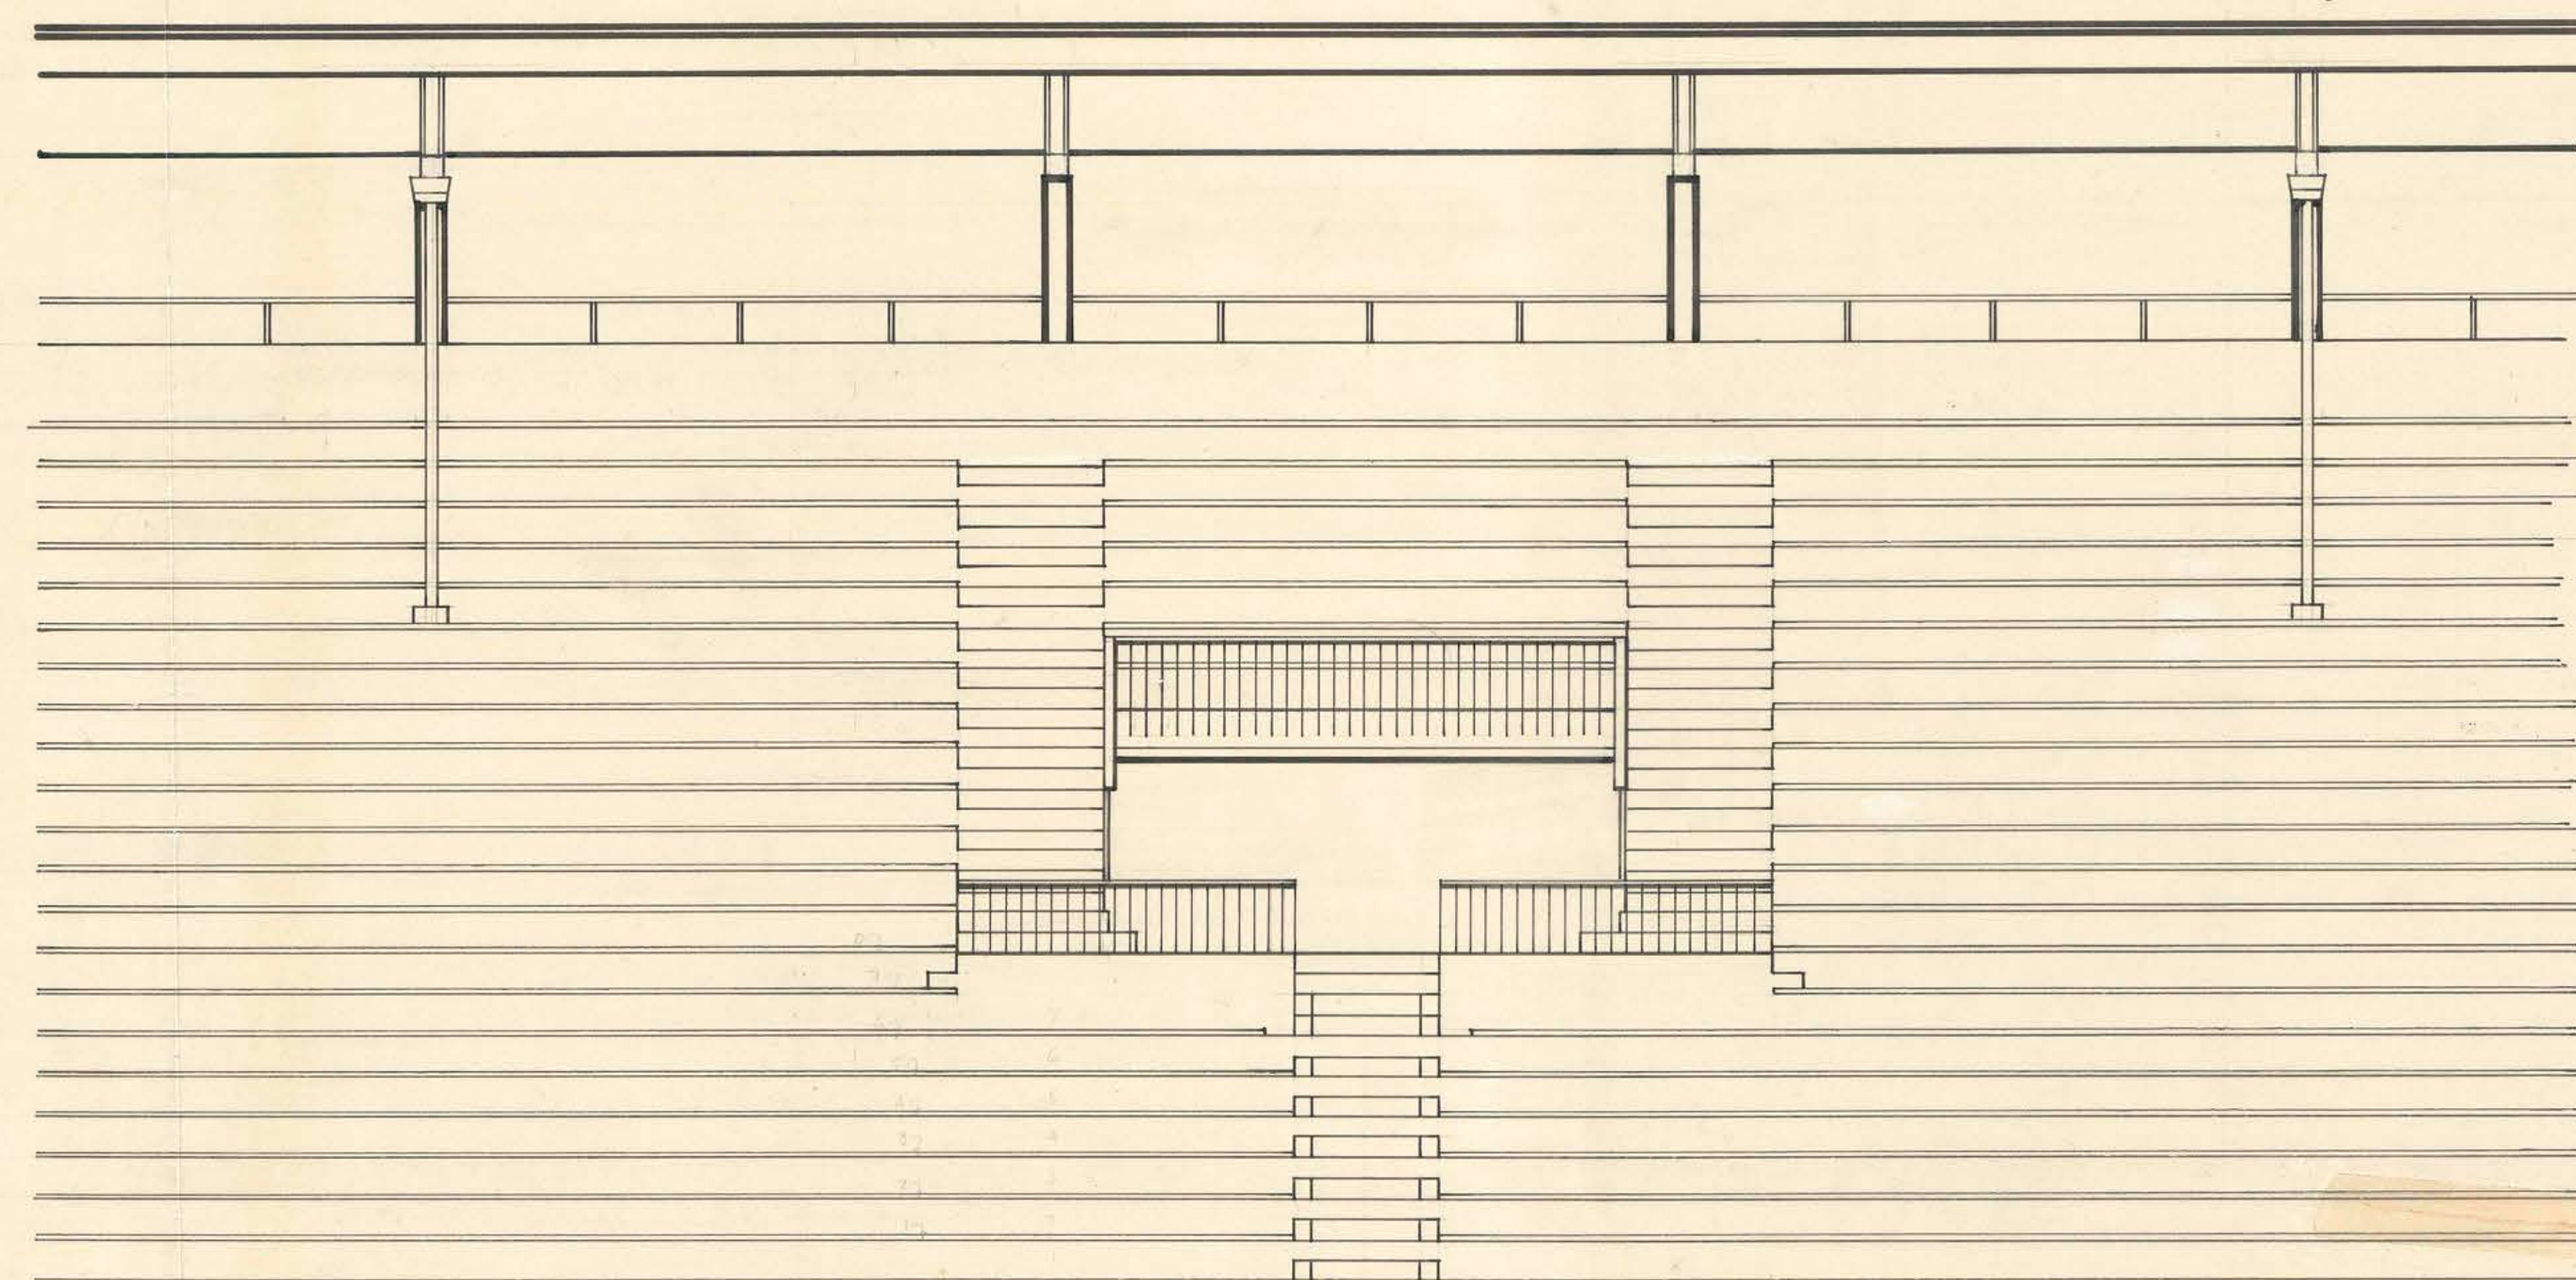
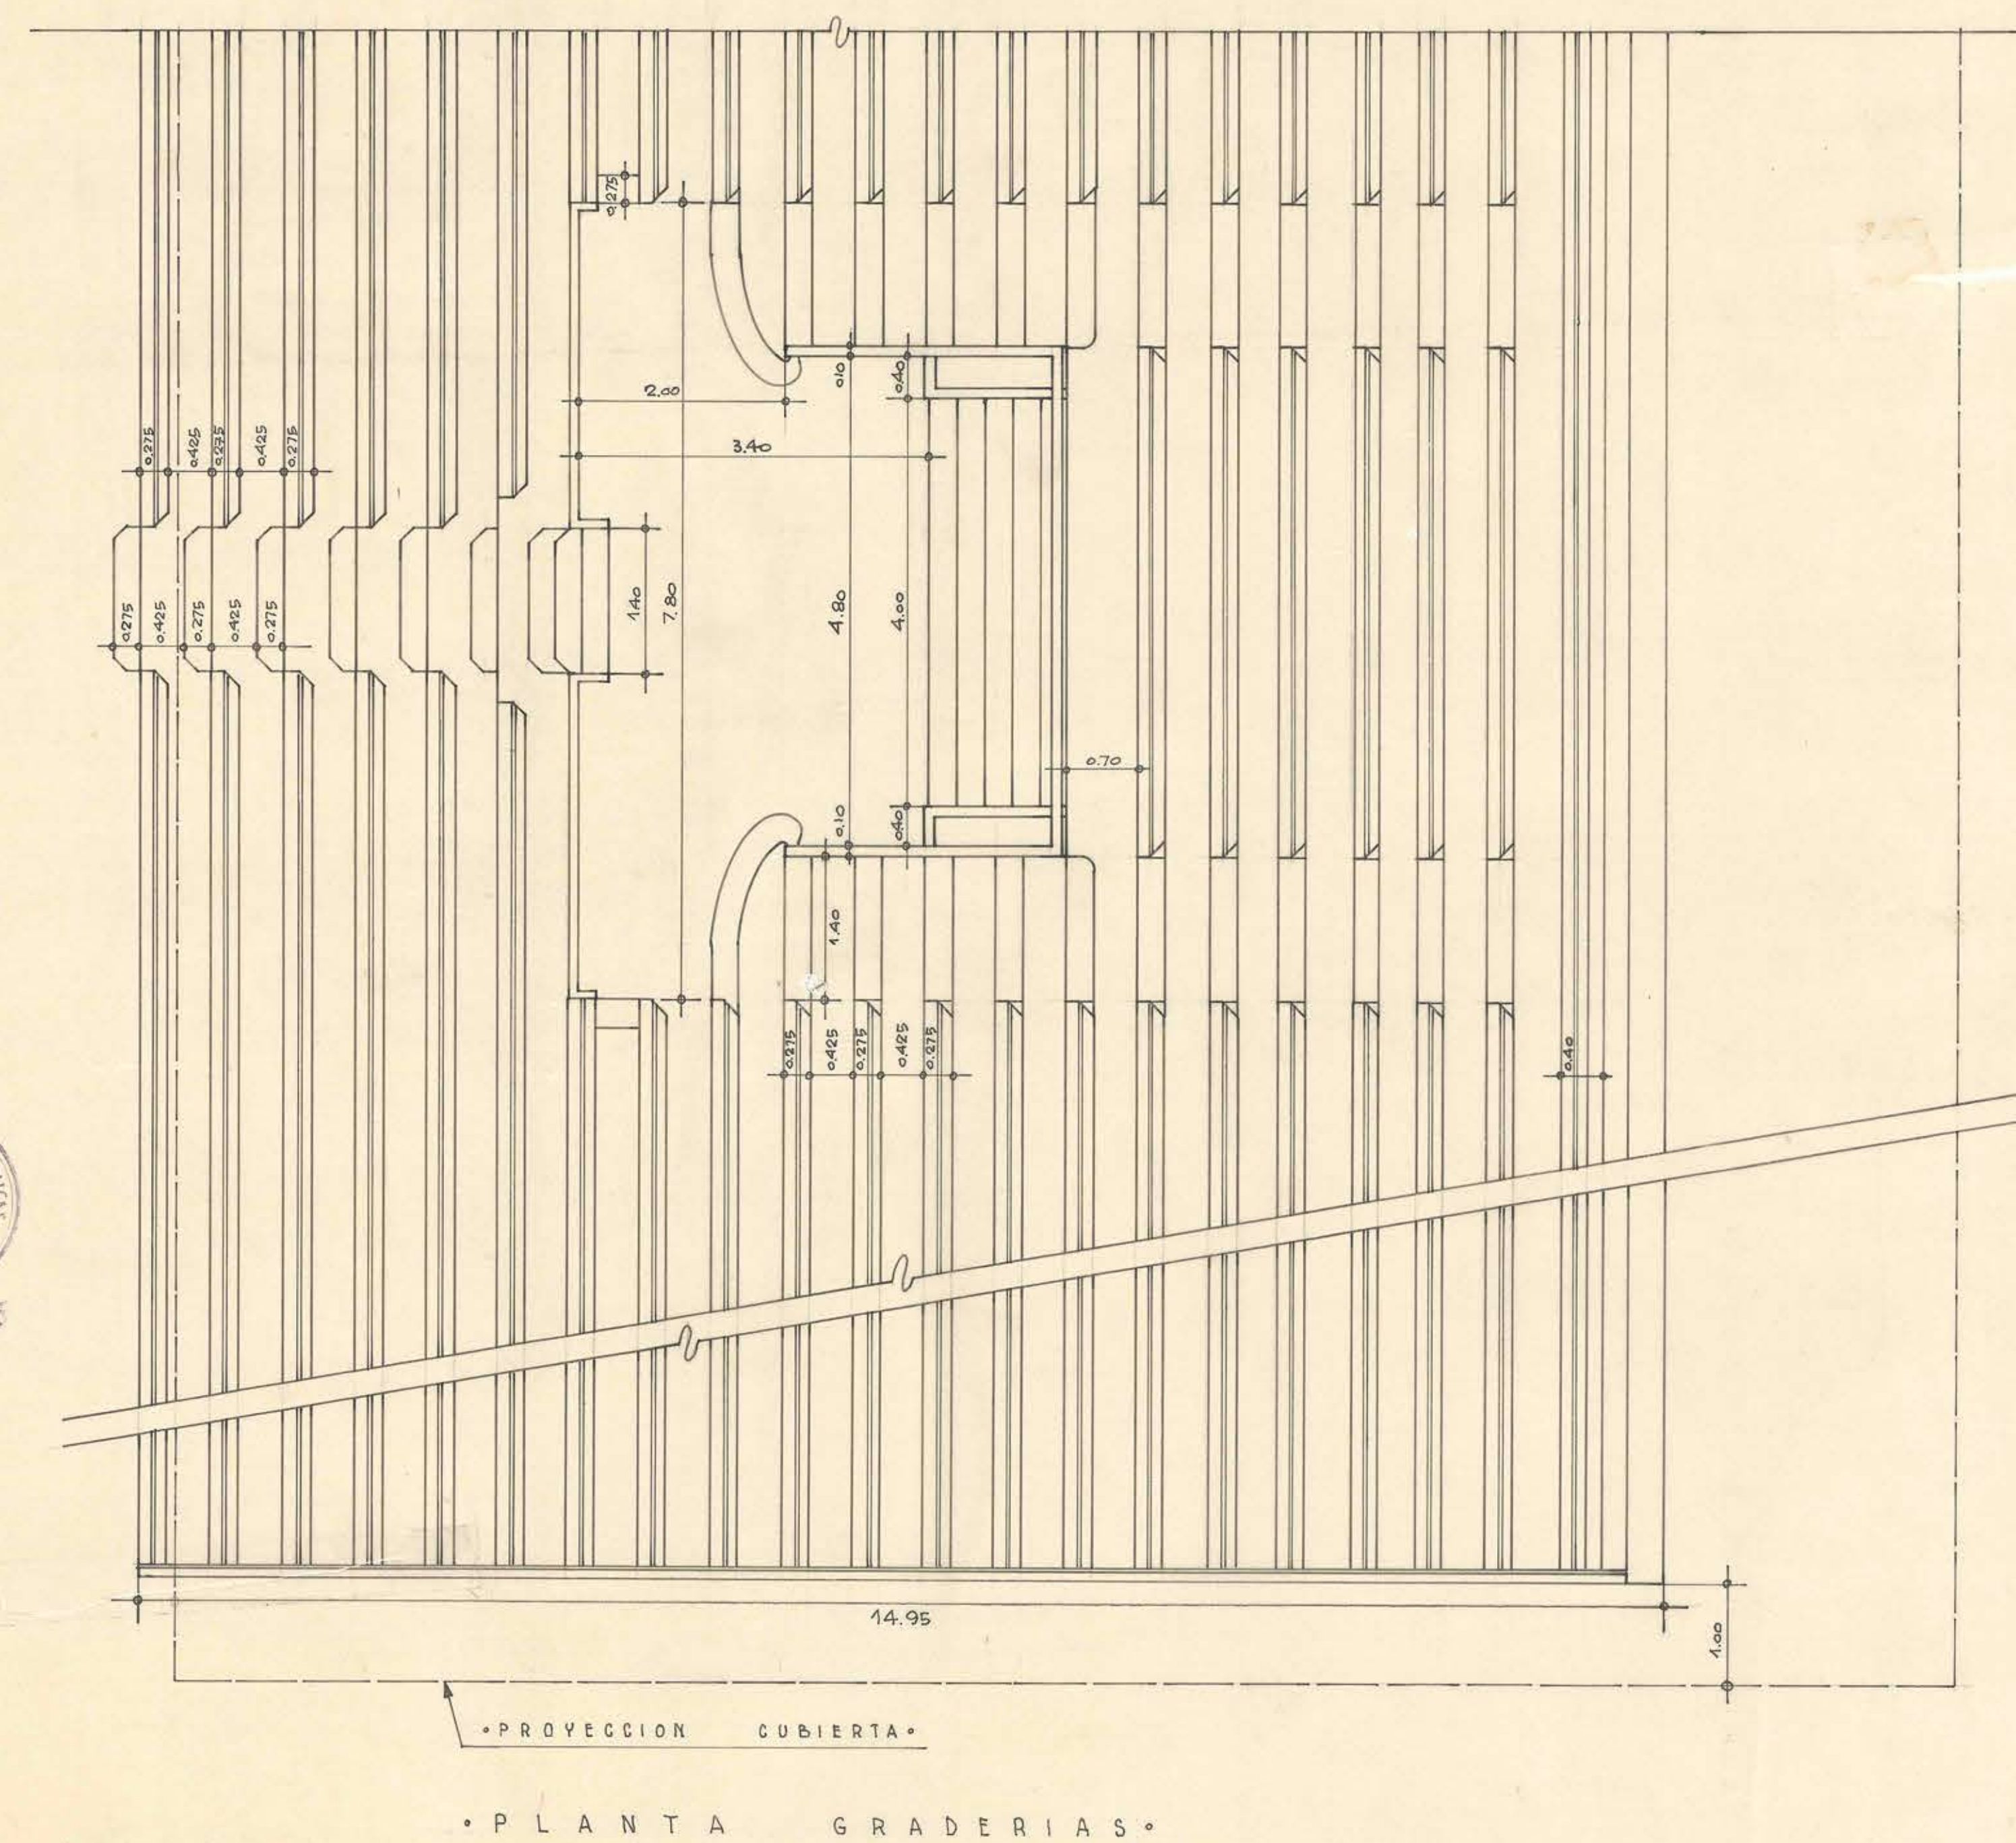
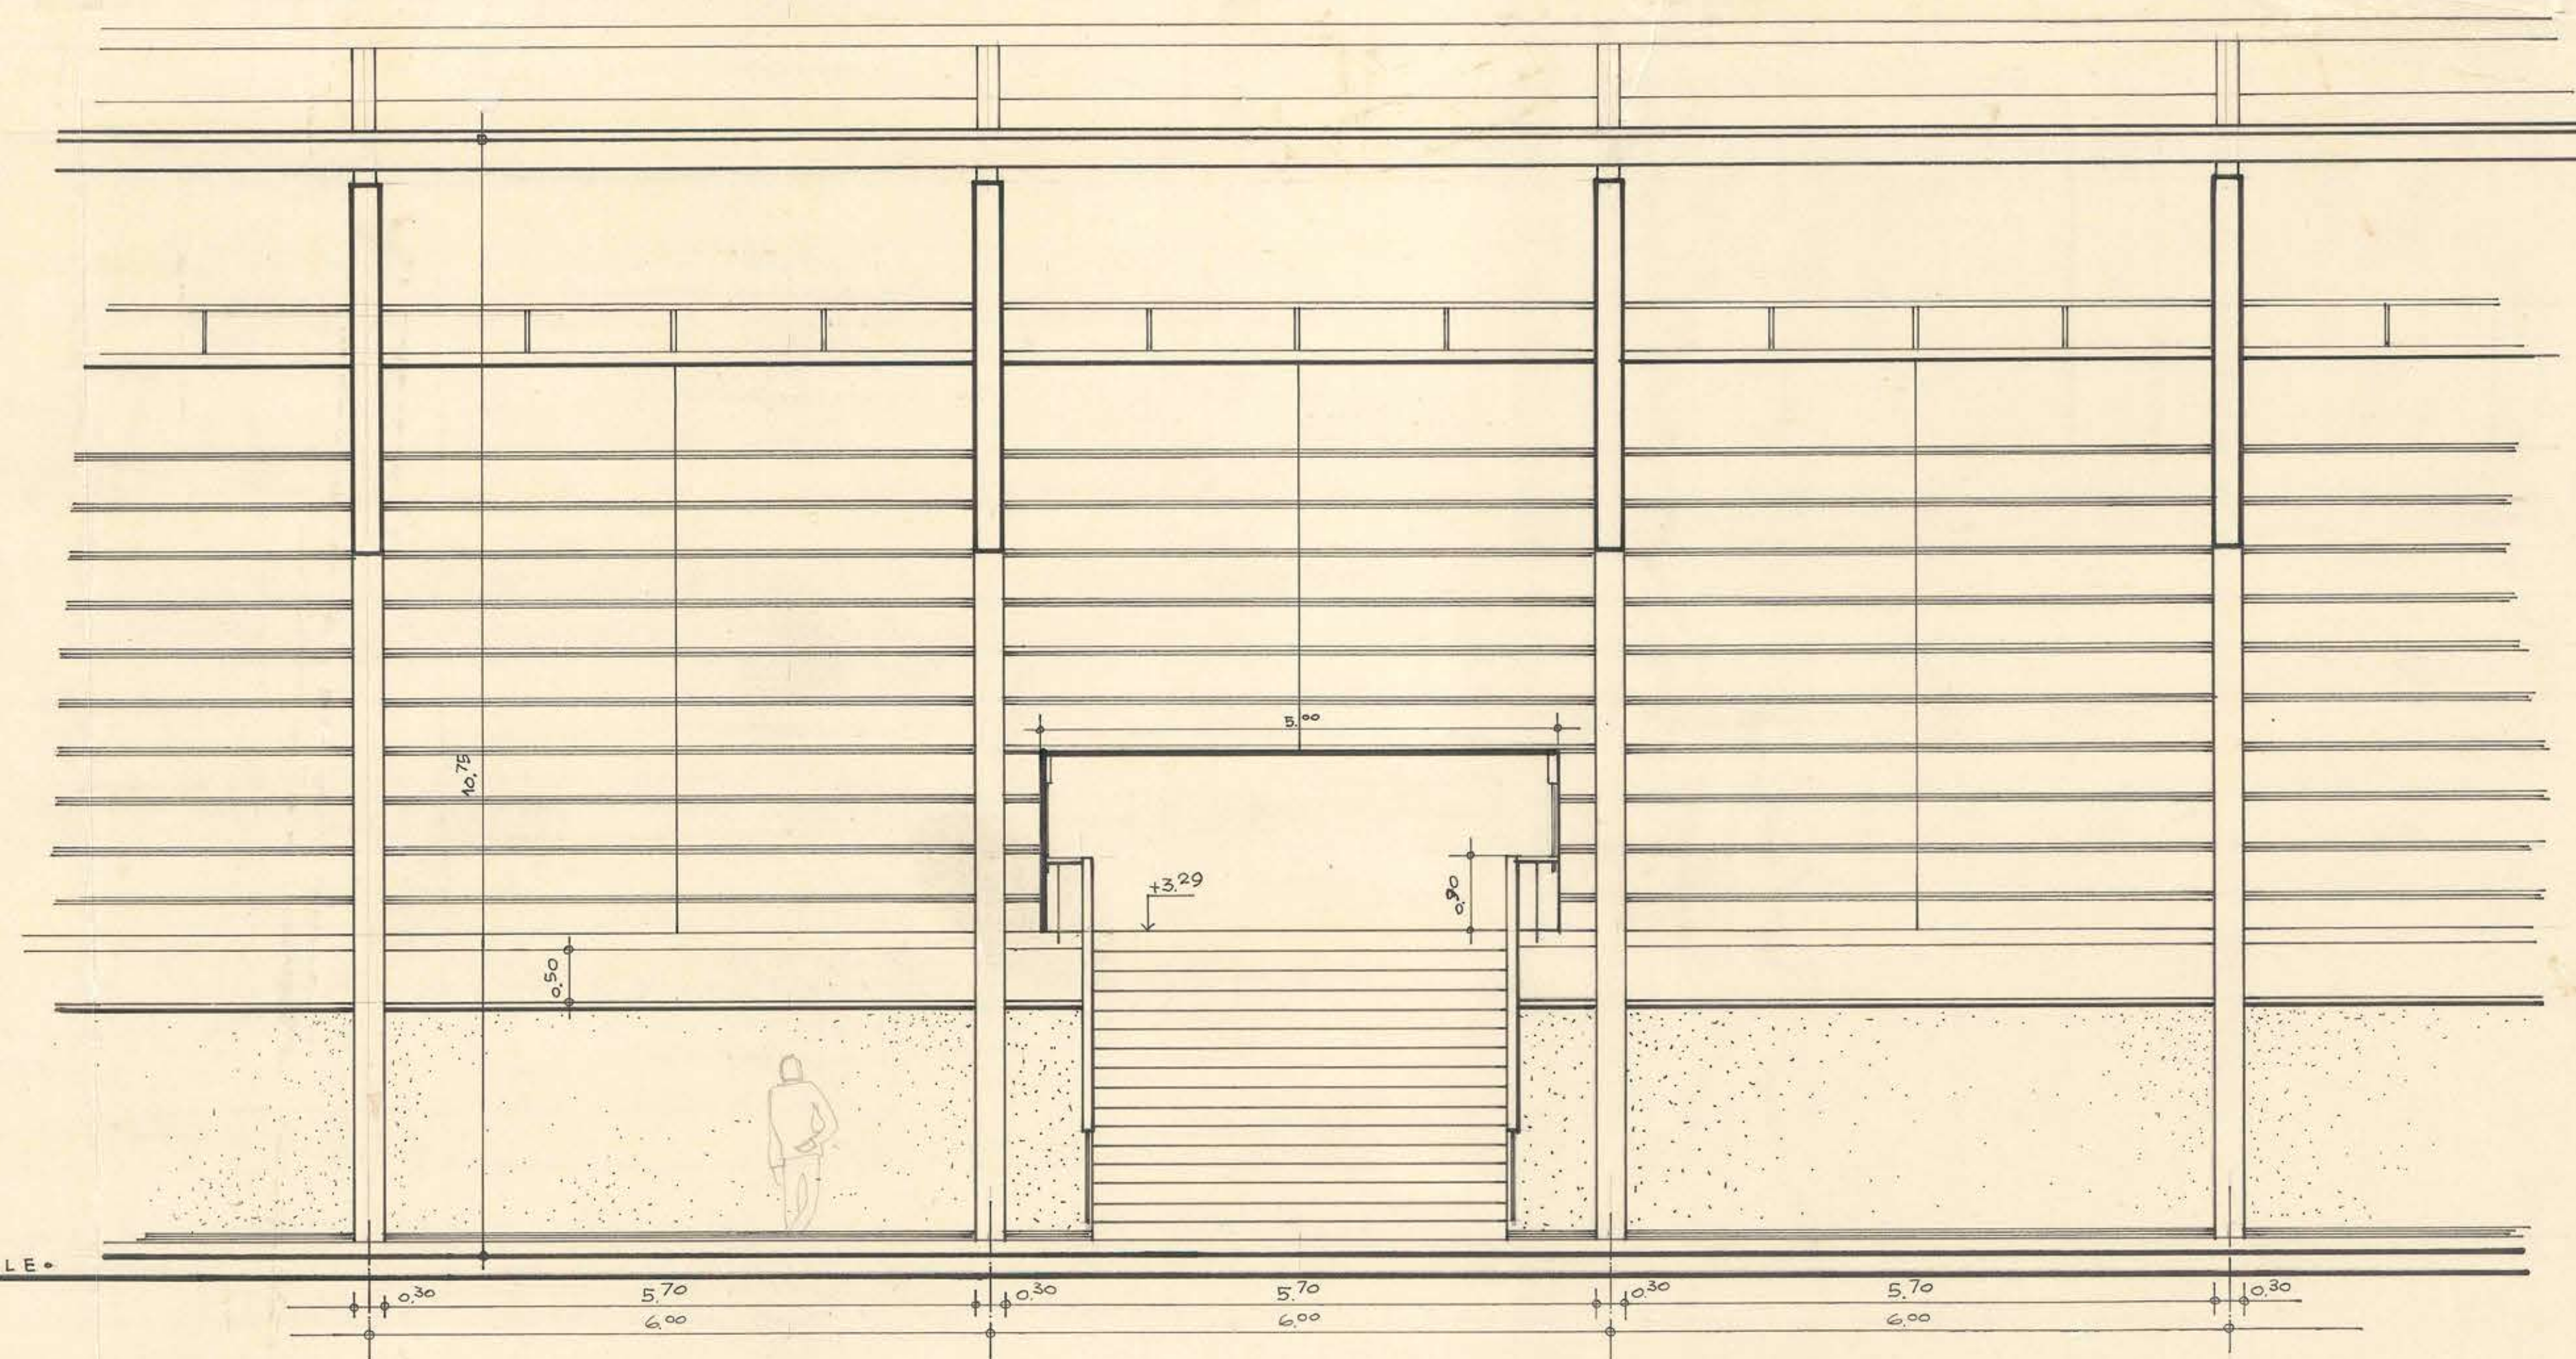


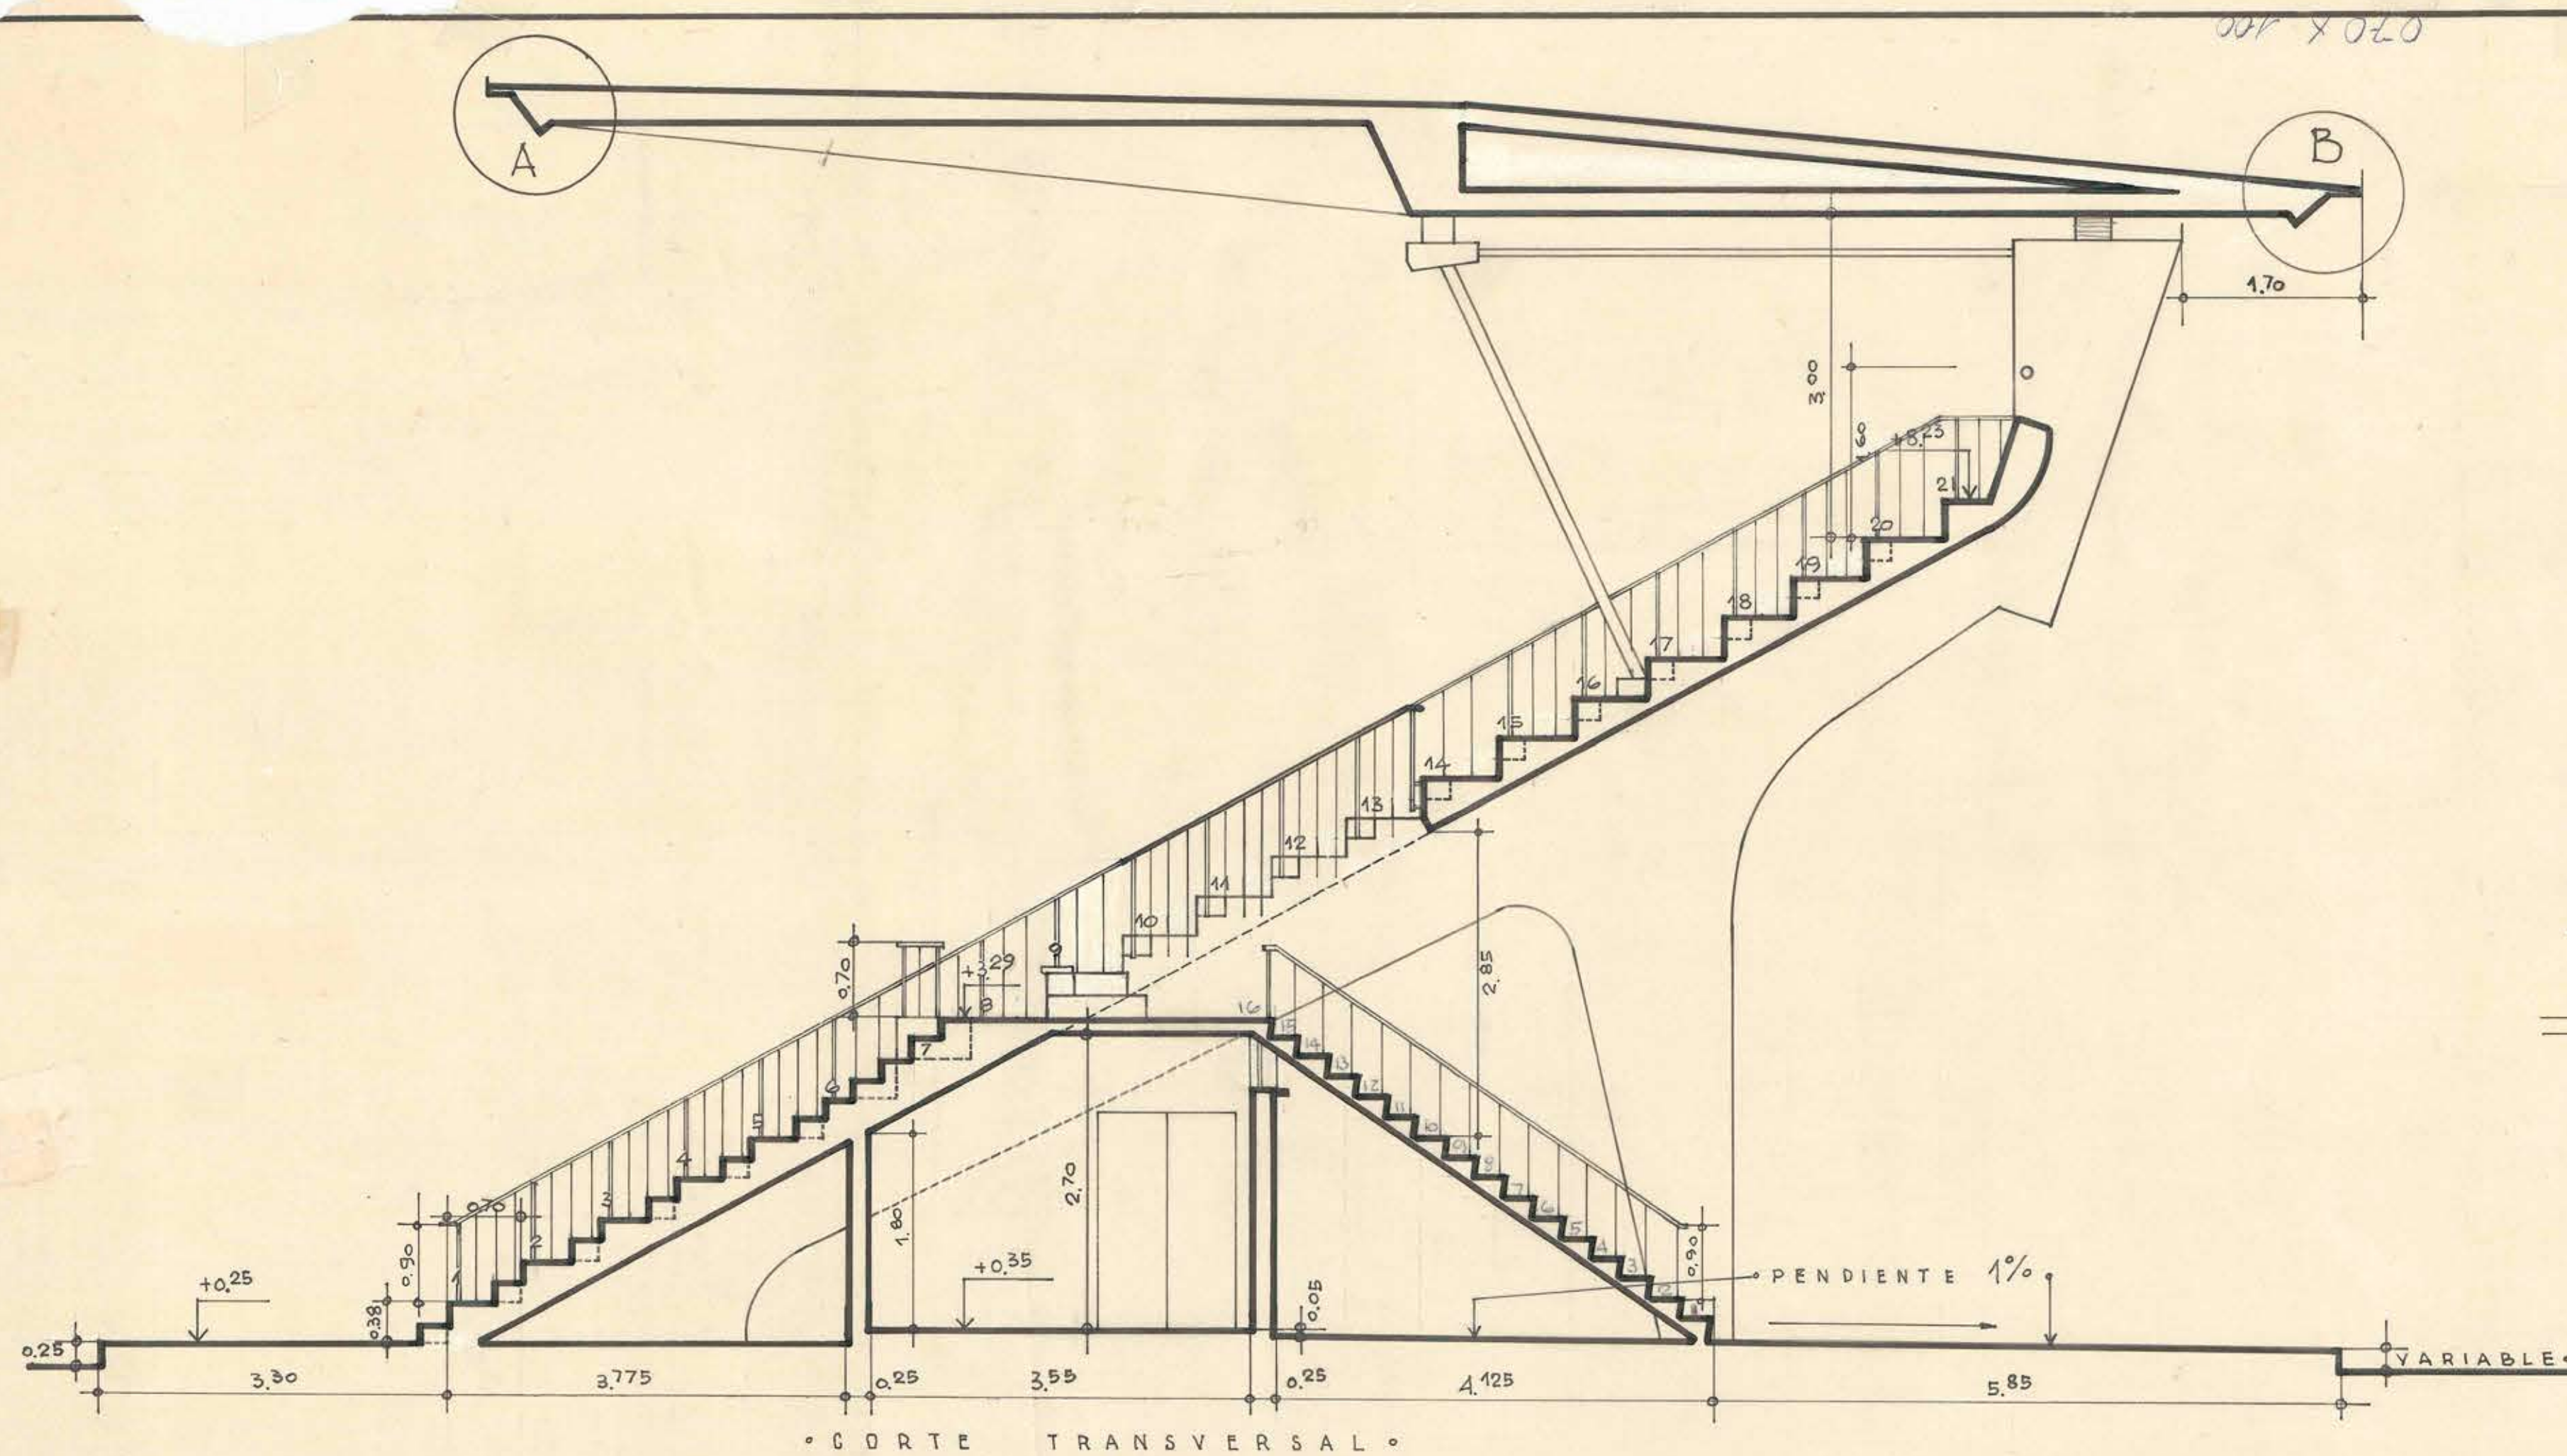

• F A C H A D A E X T E R I O R •

	DIRECCION DE ARQUITECTURA DEPARTAMENTO DE PROYECTOS	
	ESTADIO FISCAL TALCA	
PLANTA - FACHADAS Y CORTE	1:50	
O. TORREALBA D. Arqto. jefe. Depto.	A. REYES C. Arqto. jefe Taller	
MARIO DE LA R. R. A. E. C. H. E. A. 1965		

• F A C H A D A I N T E R I O R •

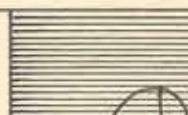