

DIRECCION DE O.P. ~ DEPTO DE ARQUITECTURA

TRIBUNAS DEL ESTADIO DE TALCA


FACHADA PRINCIPAL

ESCALA: 0,02 $\frac{m}{cm}$

Am. Villar

PROYECTO: *Am. Villar*
DISEÑO: *Marcelo Correa*

Santiago, Julio de 1929.

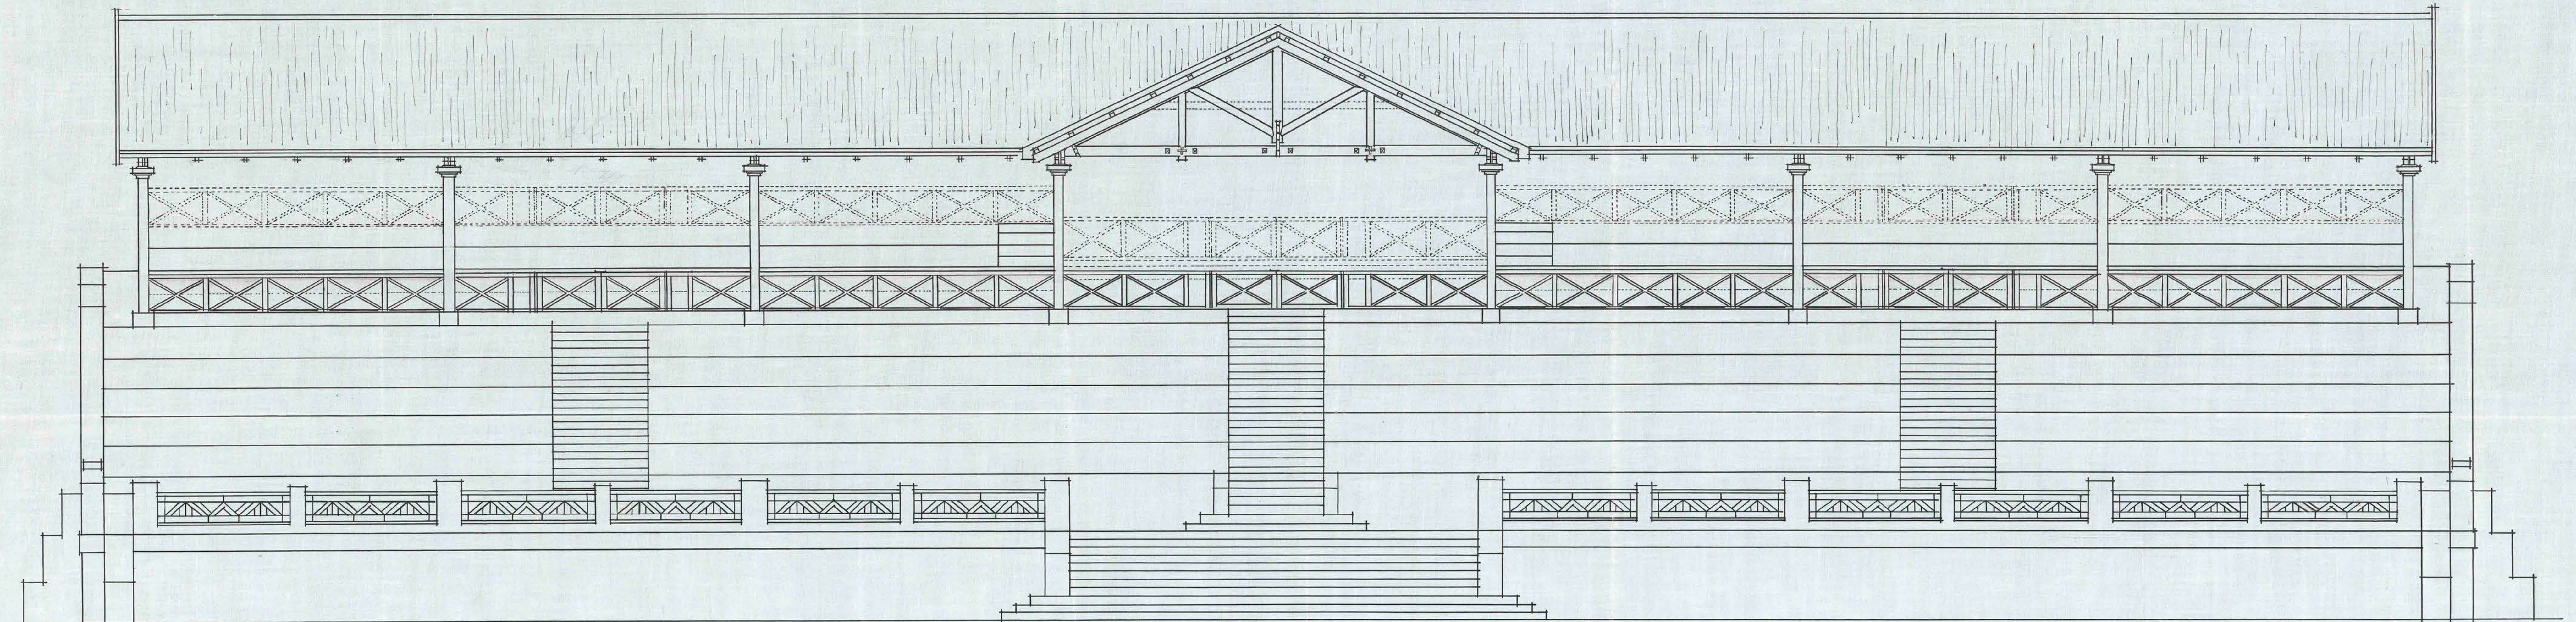

*pelibra, Valdes Htola
diseño de la estructura*