
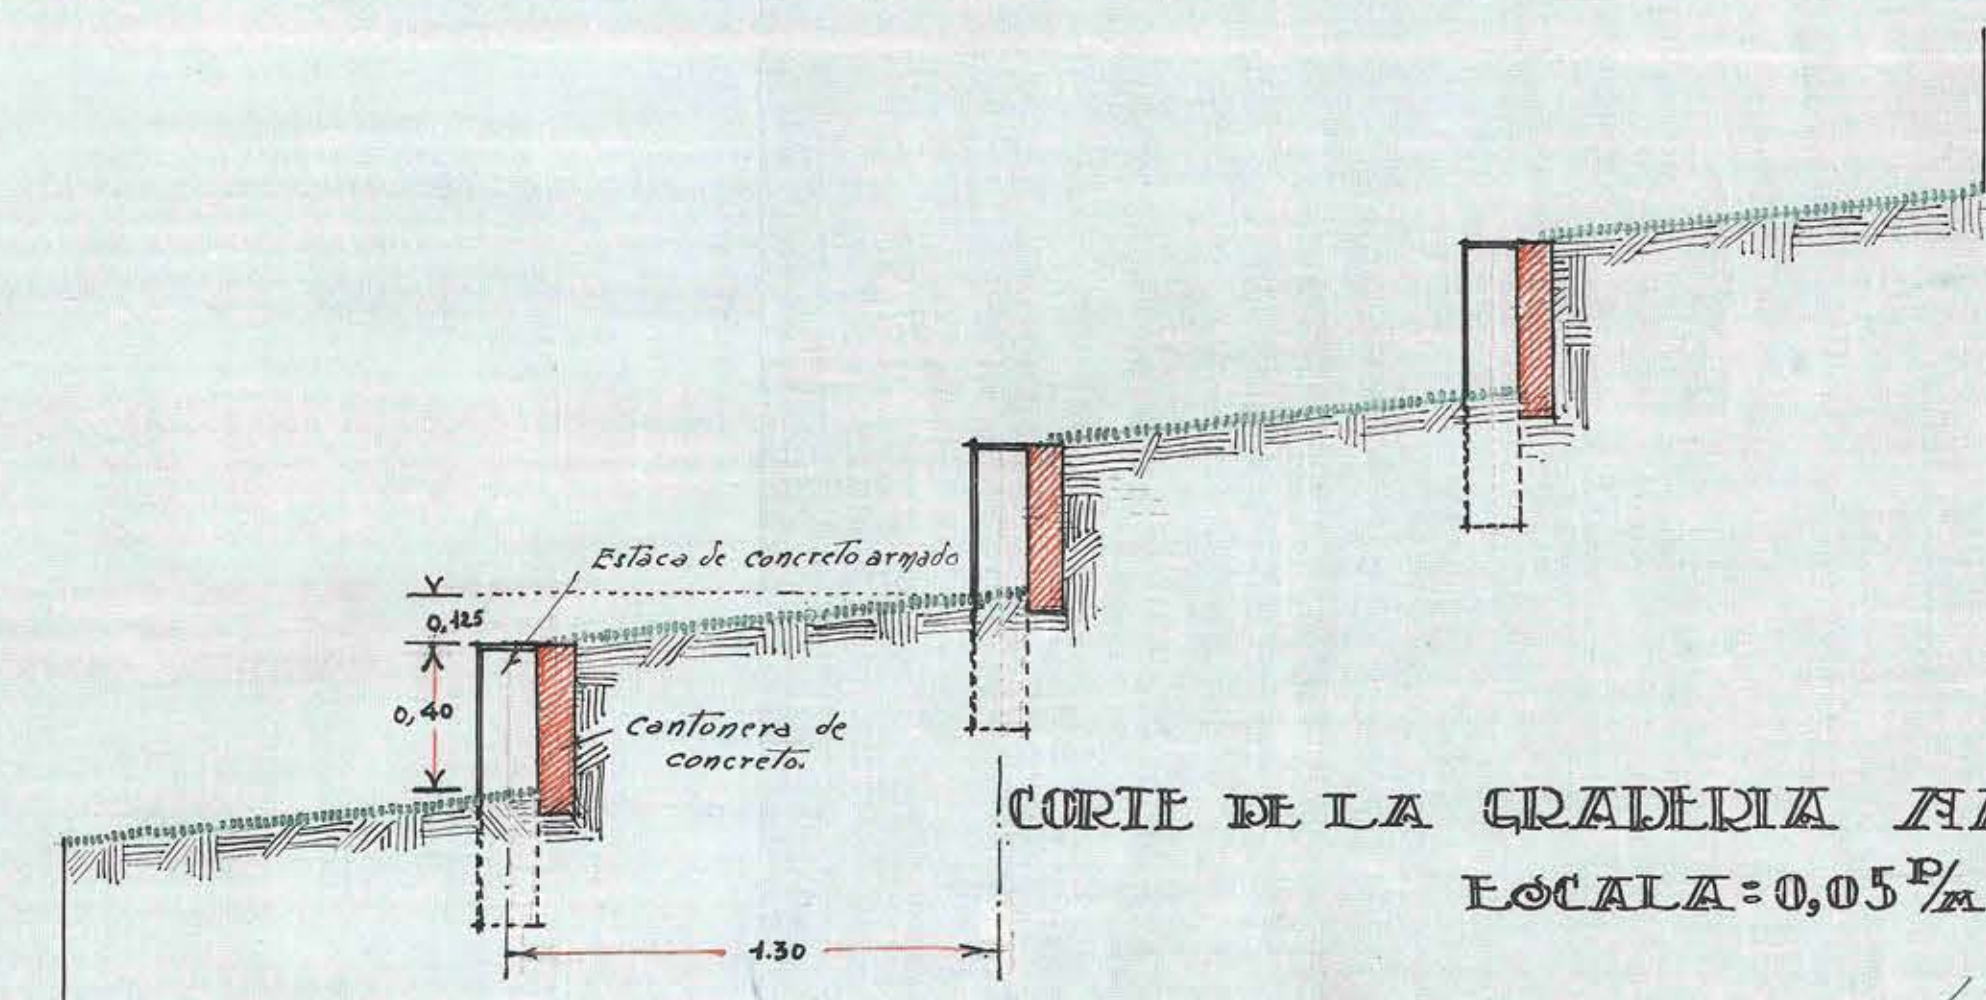


DIRECCION DE O.P. ~ DEPTO DE ARQUITECTURA
 TRIBUNAS DEL ESTADIO DE TALCA
 FACHADA POSTERIOR Y CORTE

ESCALA: 0,02 P/M

PROYECTO: *Alvarillo P.*
 DIBUJO: *Marichalerra*

Santiago, Julio de 1929.

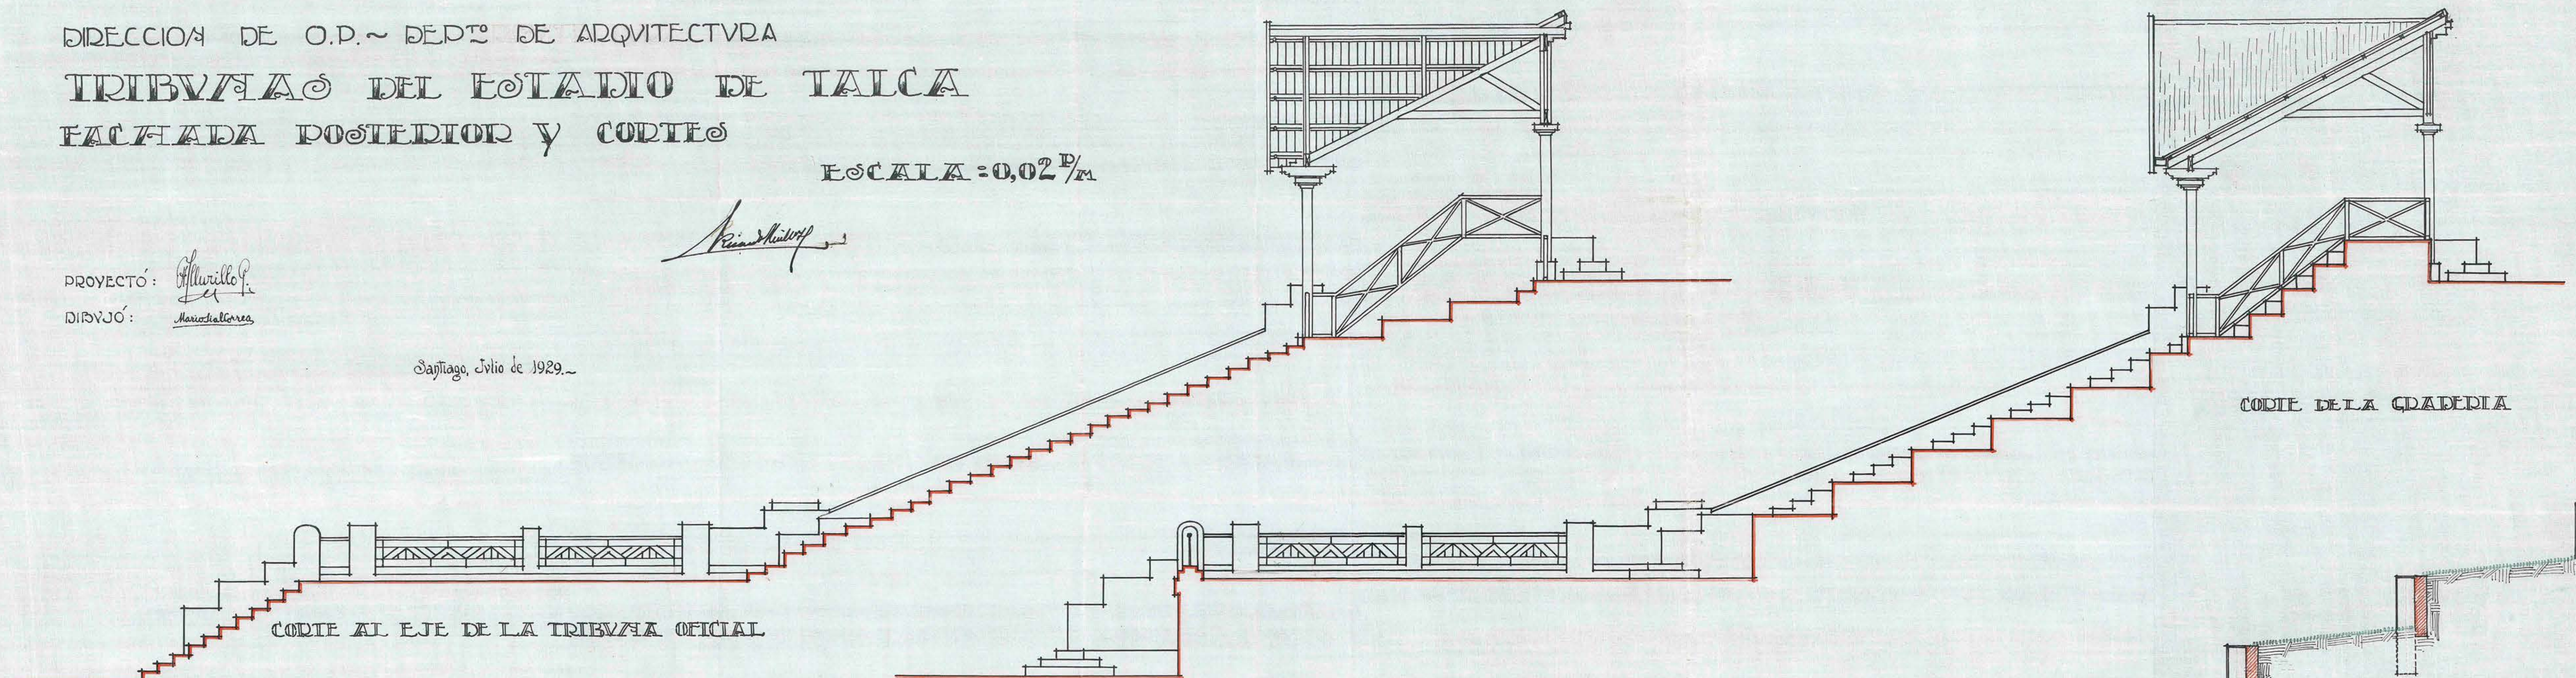

CORTE DE LA GRADERIA NATURAL
 ESCALA: 0,05 P/M

*plata y volúmenes de la
 Diego H. Kuntz*