



SANTO DOMINGO

BULNES

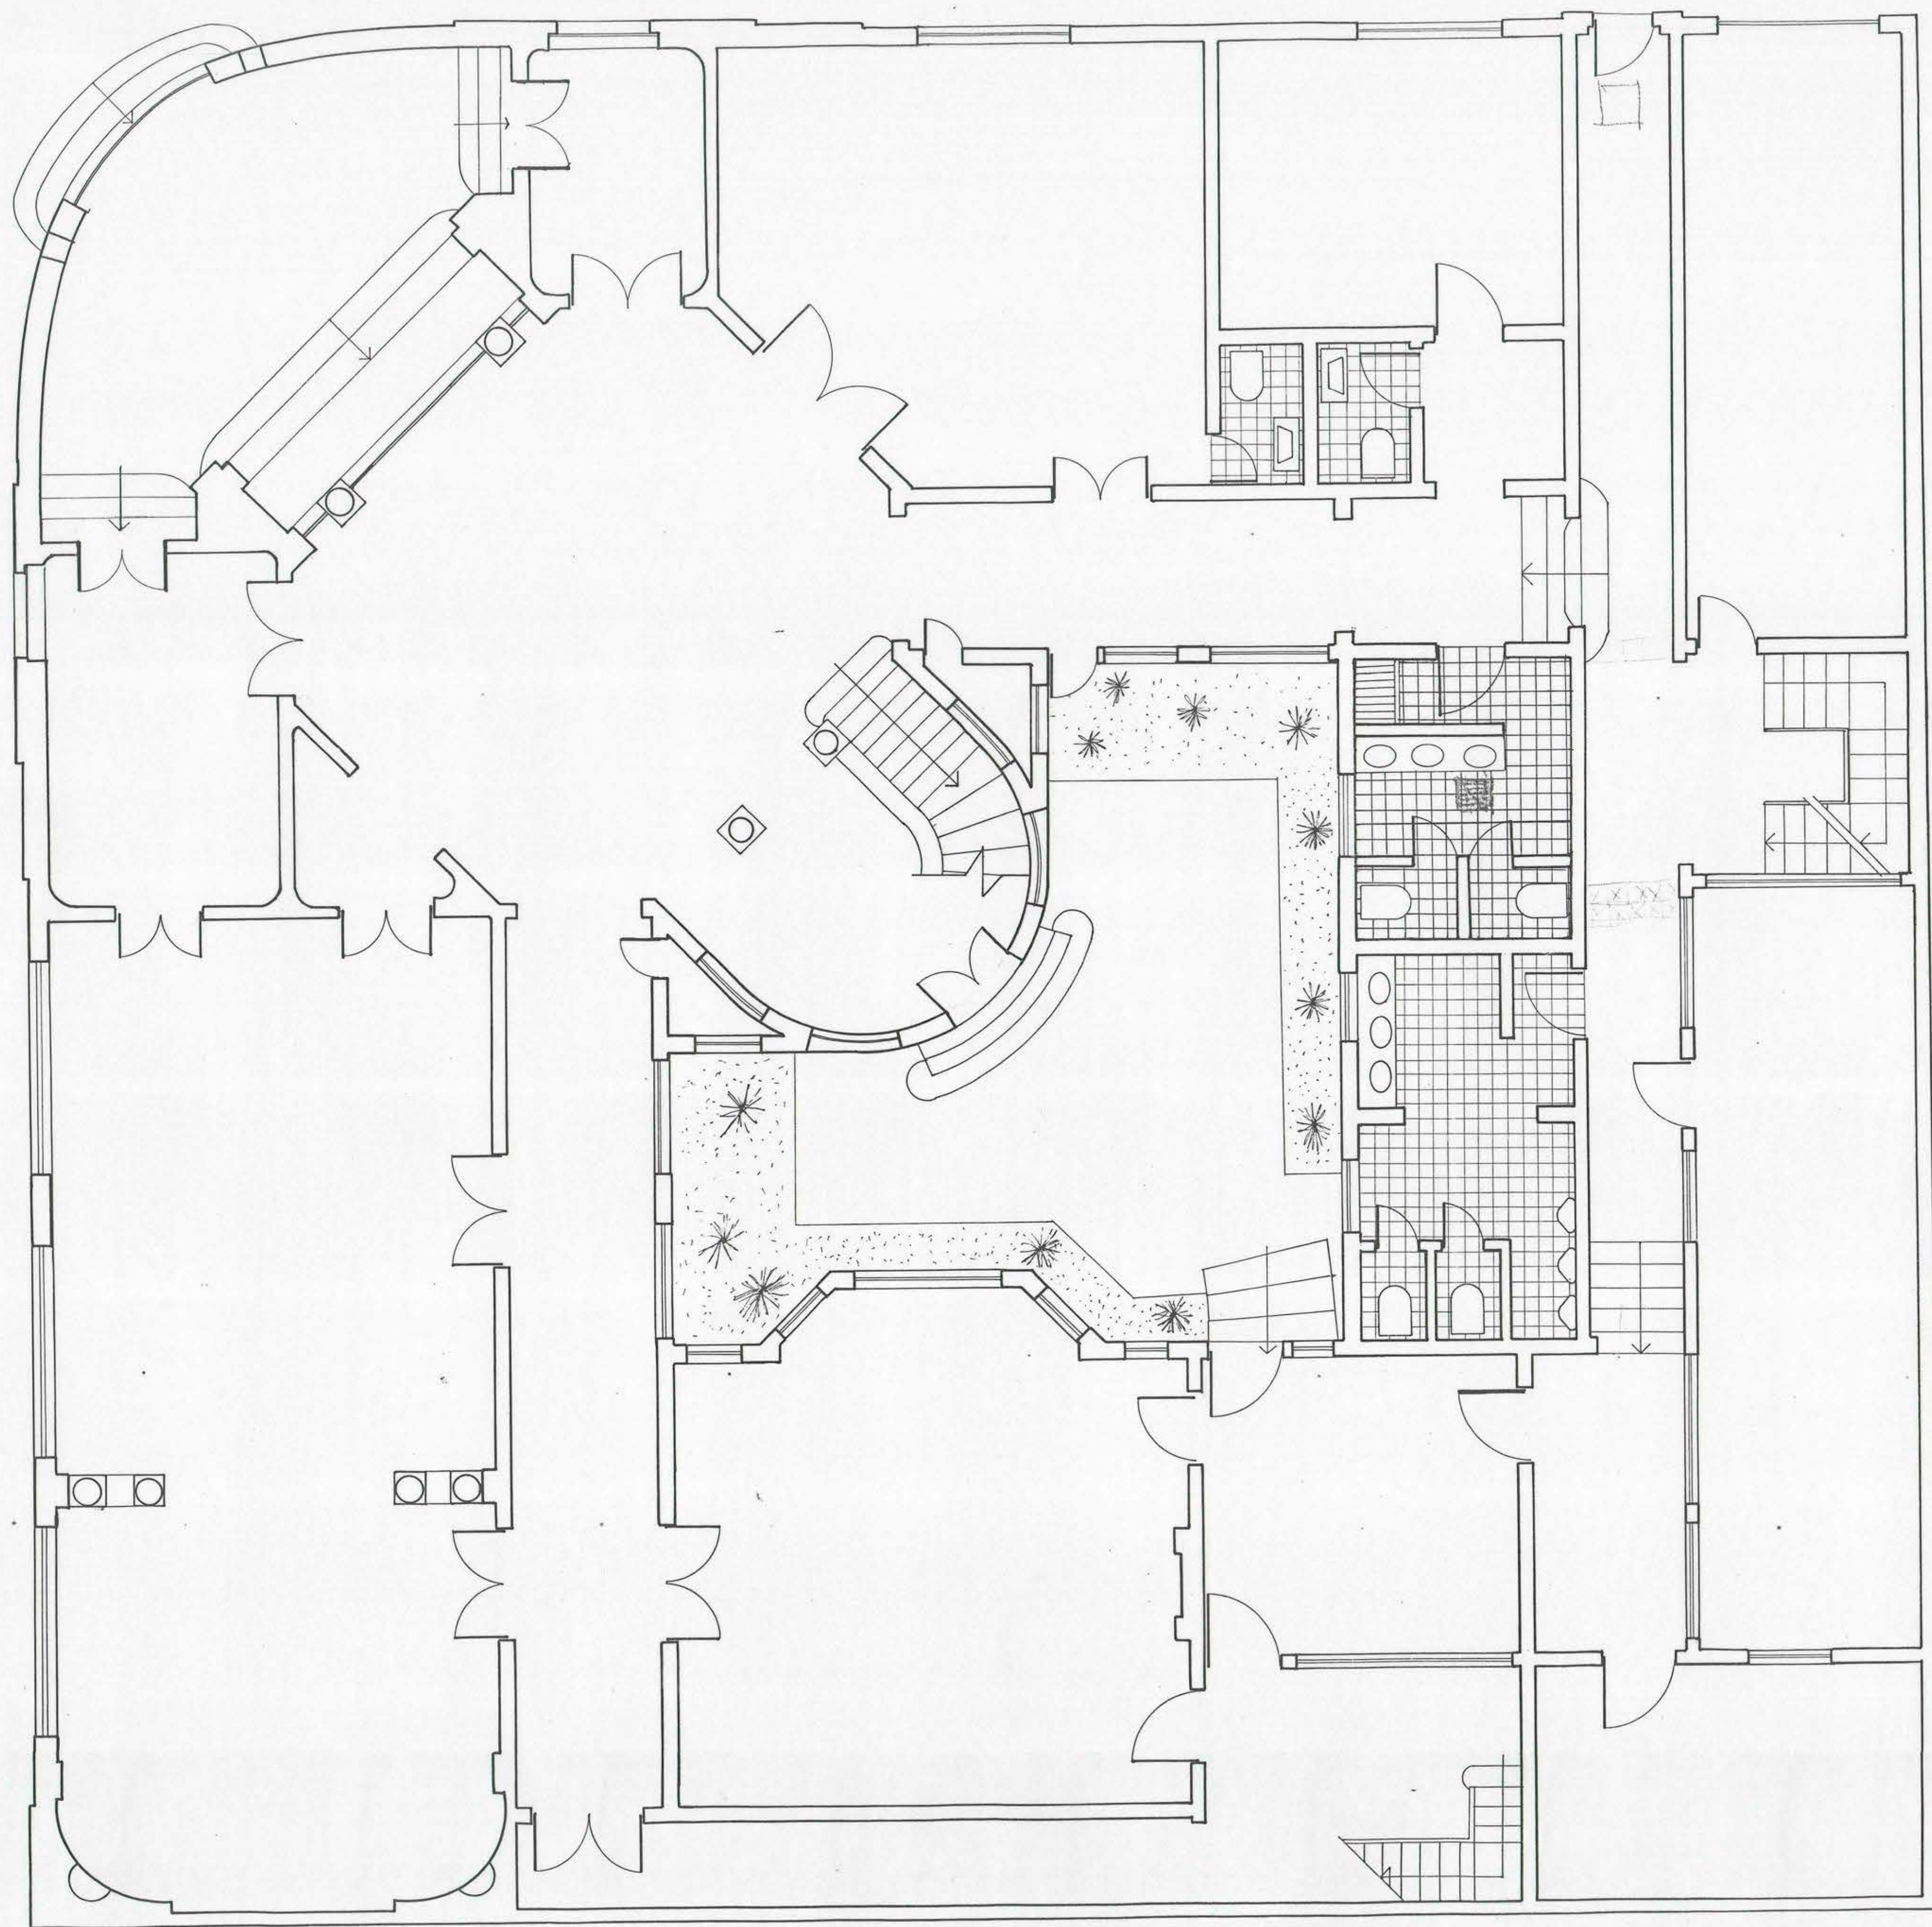

BAÑO
No construido

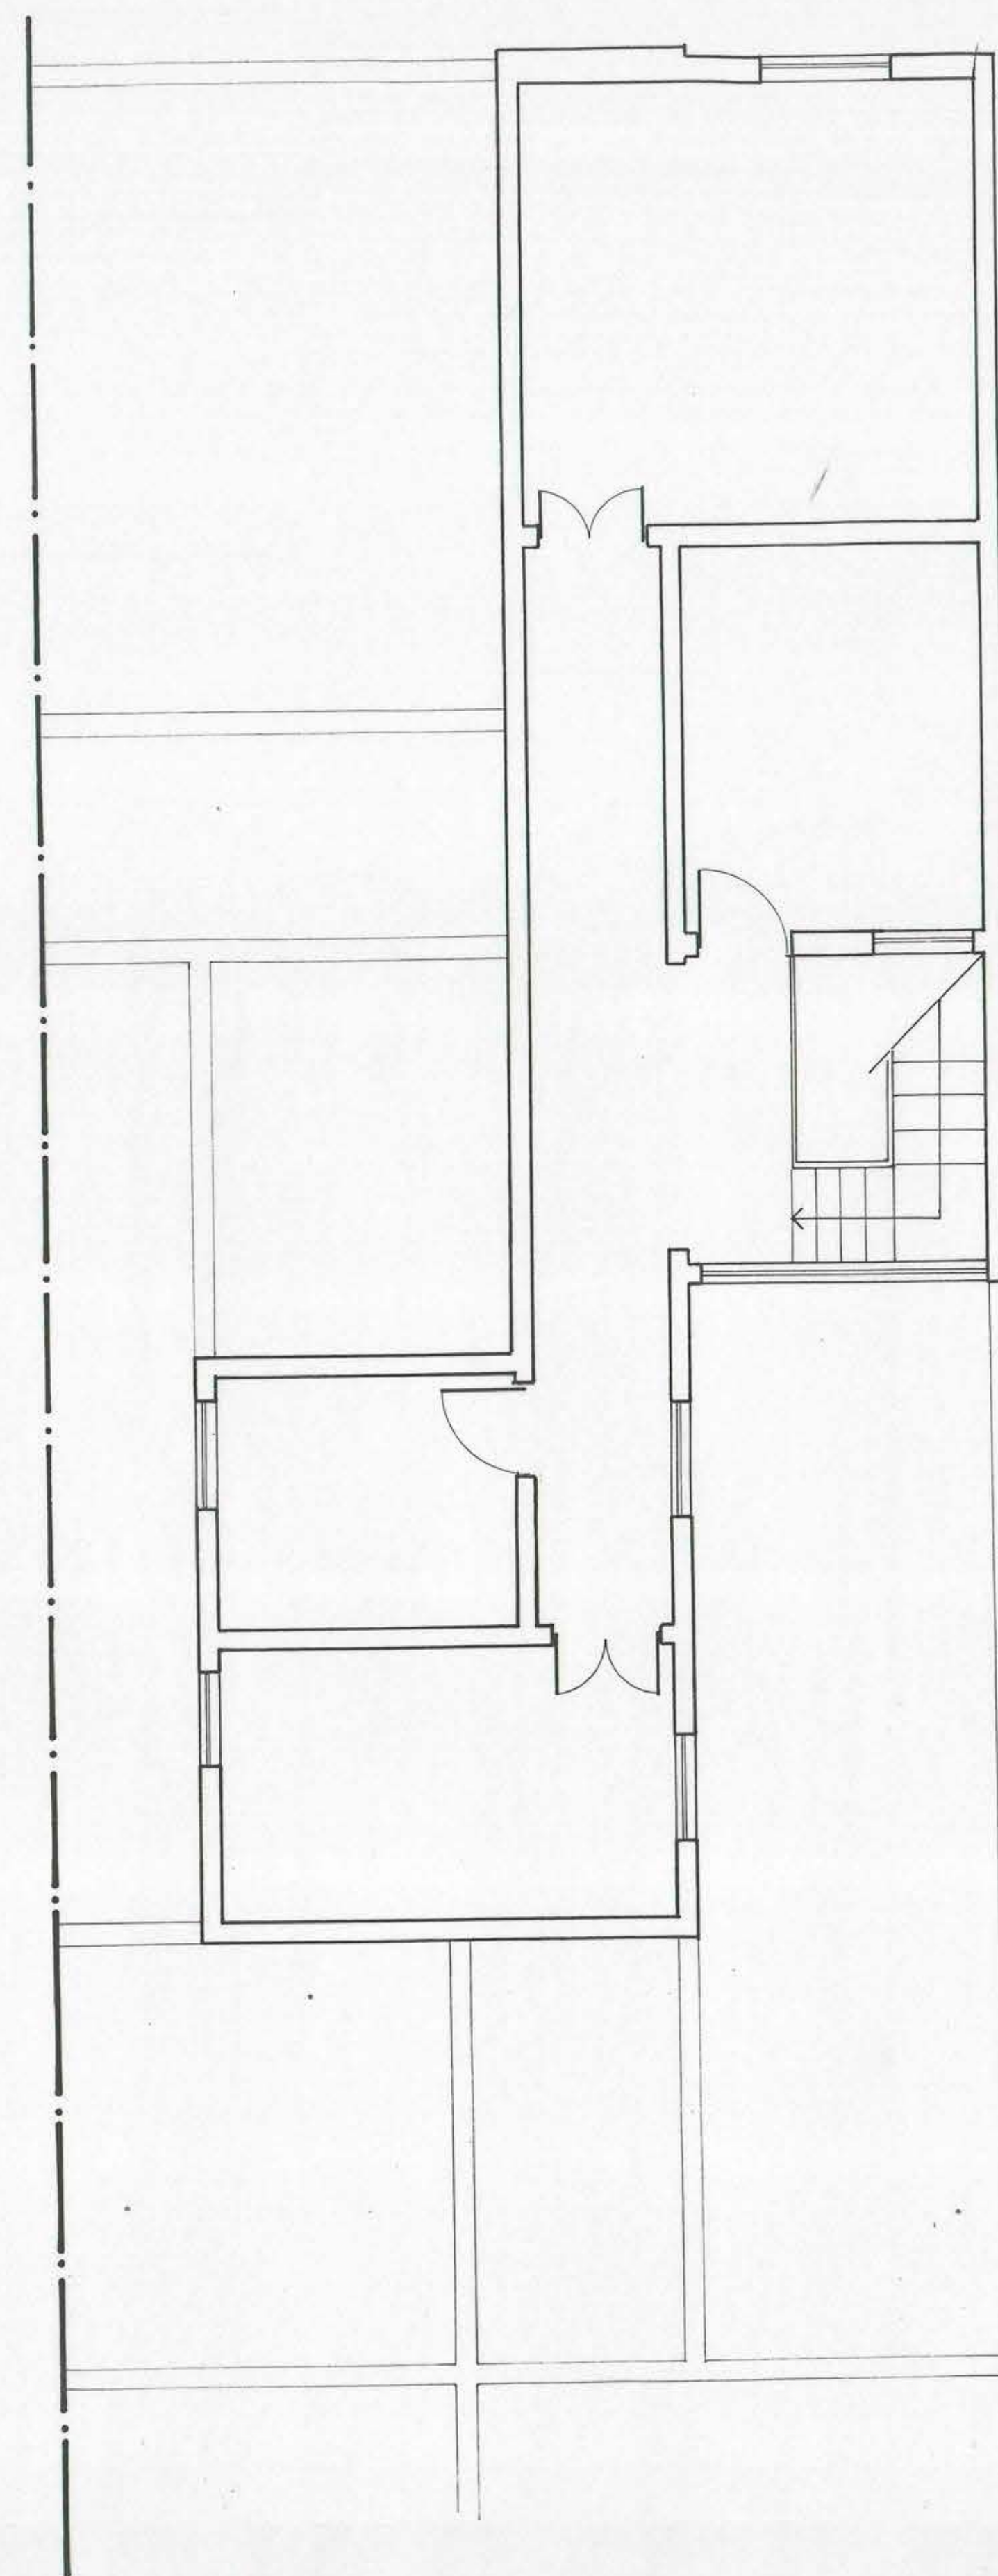

PROPIEDAD DE CALLE SANTO DOMINGO N° 2398
SANTIAGO 1:50

EDIFICIO ALAMOS

ARQUITECTO EDIFICIO ORIGINAL: ALBERTO ALAMOS
AÑO 1921

JUAN HONOLD Y ASOCIADOS

ARQUITECTO

JUAN HONOLD.
Juan Honold