


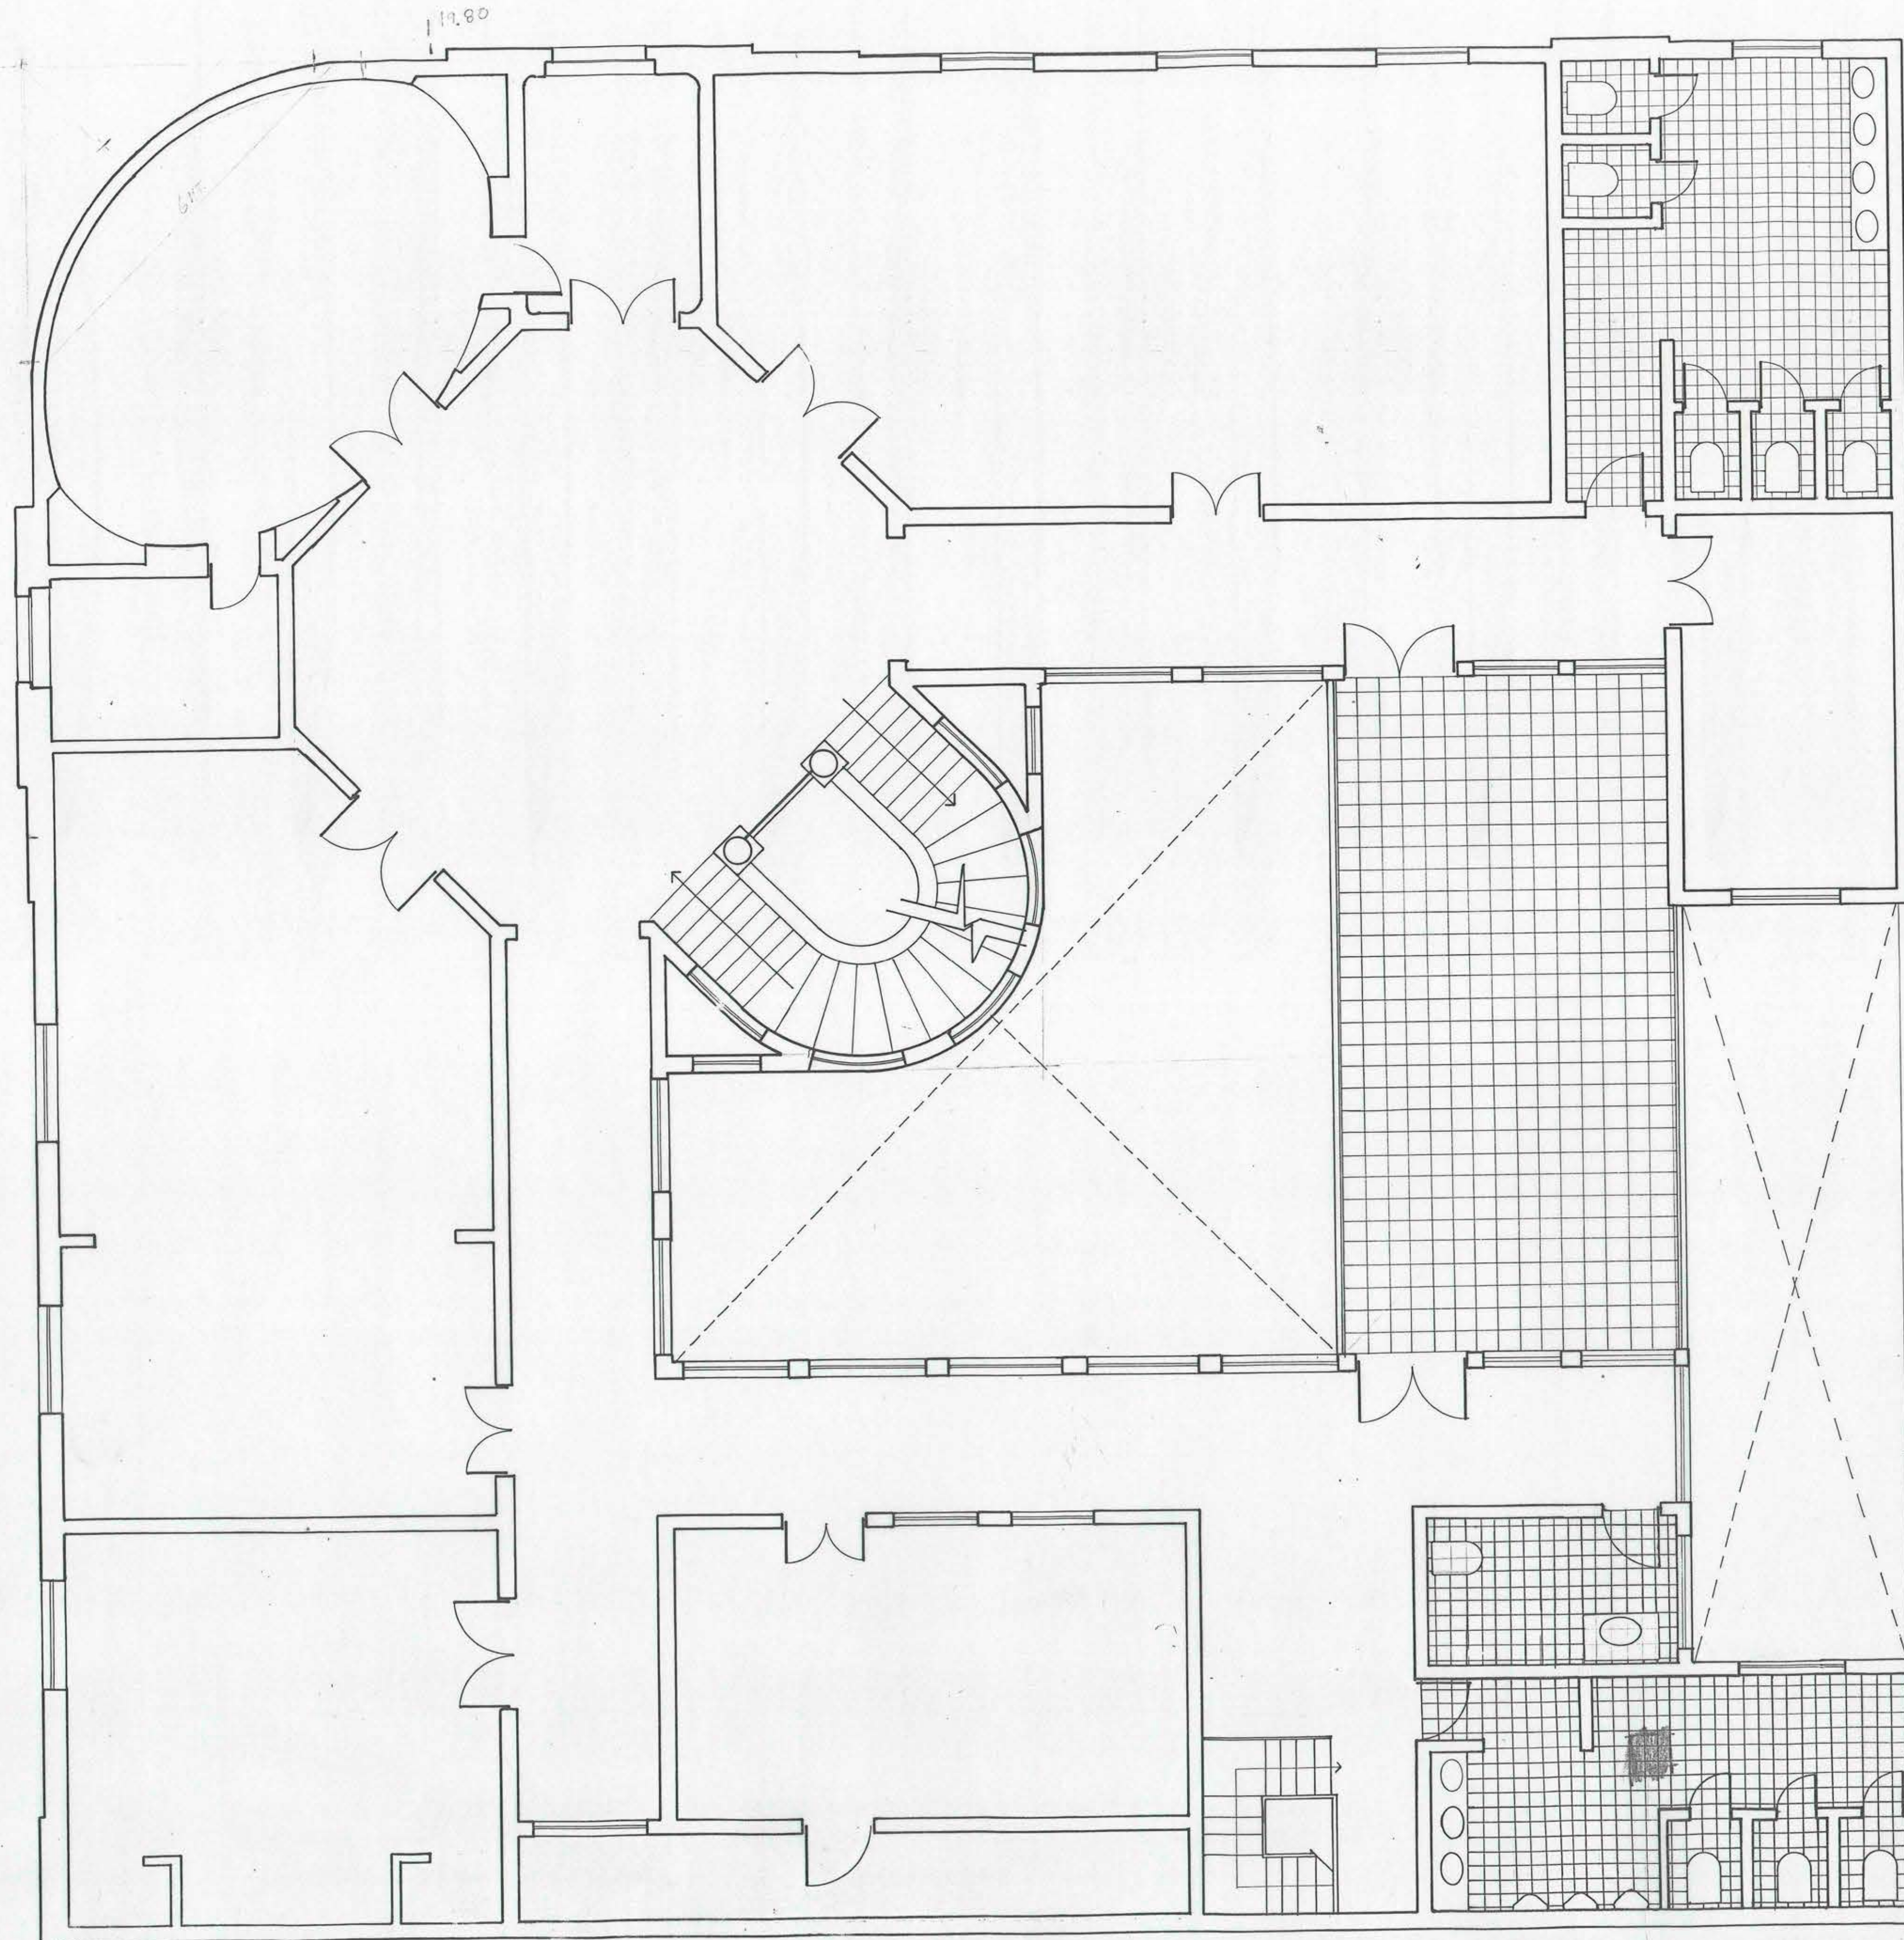

 BAÑO
 NO CONSTRUIDO

PROPIEDAD DE CALLE SANTO DOMINGO Nº 2398 SANTIAGO		1:50
EDIFICIO ALAMOS		
ARQUITECTO EDIFICIO ORIGINAL: ALBERTO ALAMOS AÑO 1921		
JUAN HONOLD Y ASOCIADOS		ARQUITECTO JUAN HONOLD. <i>Juan Honold</i>