



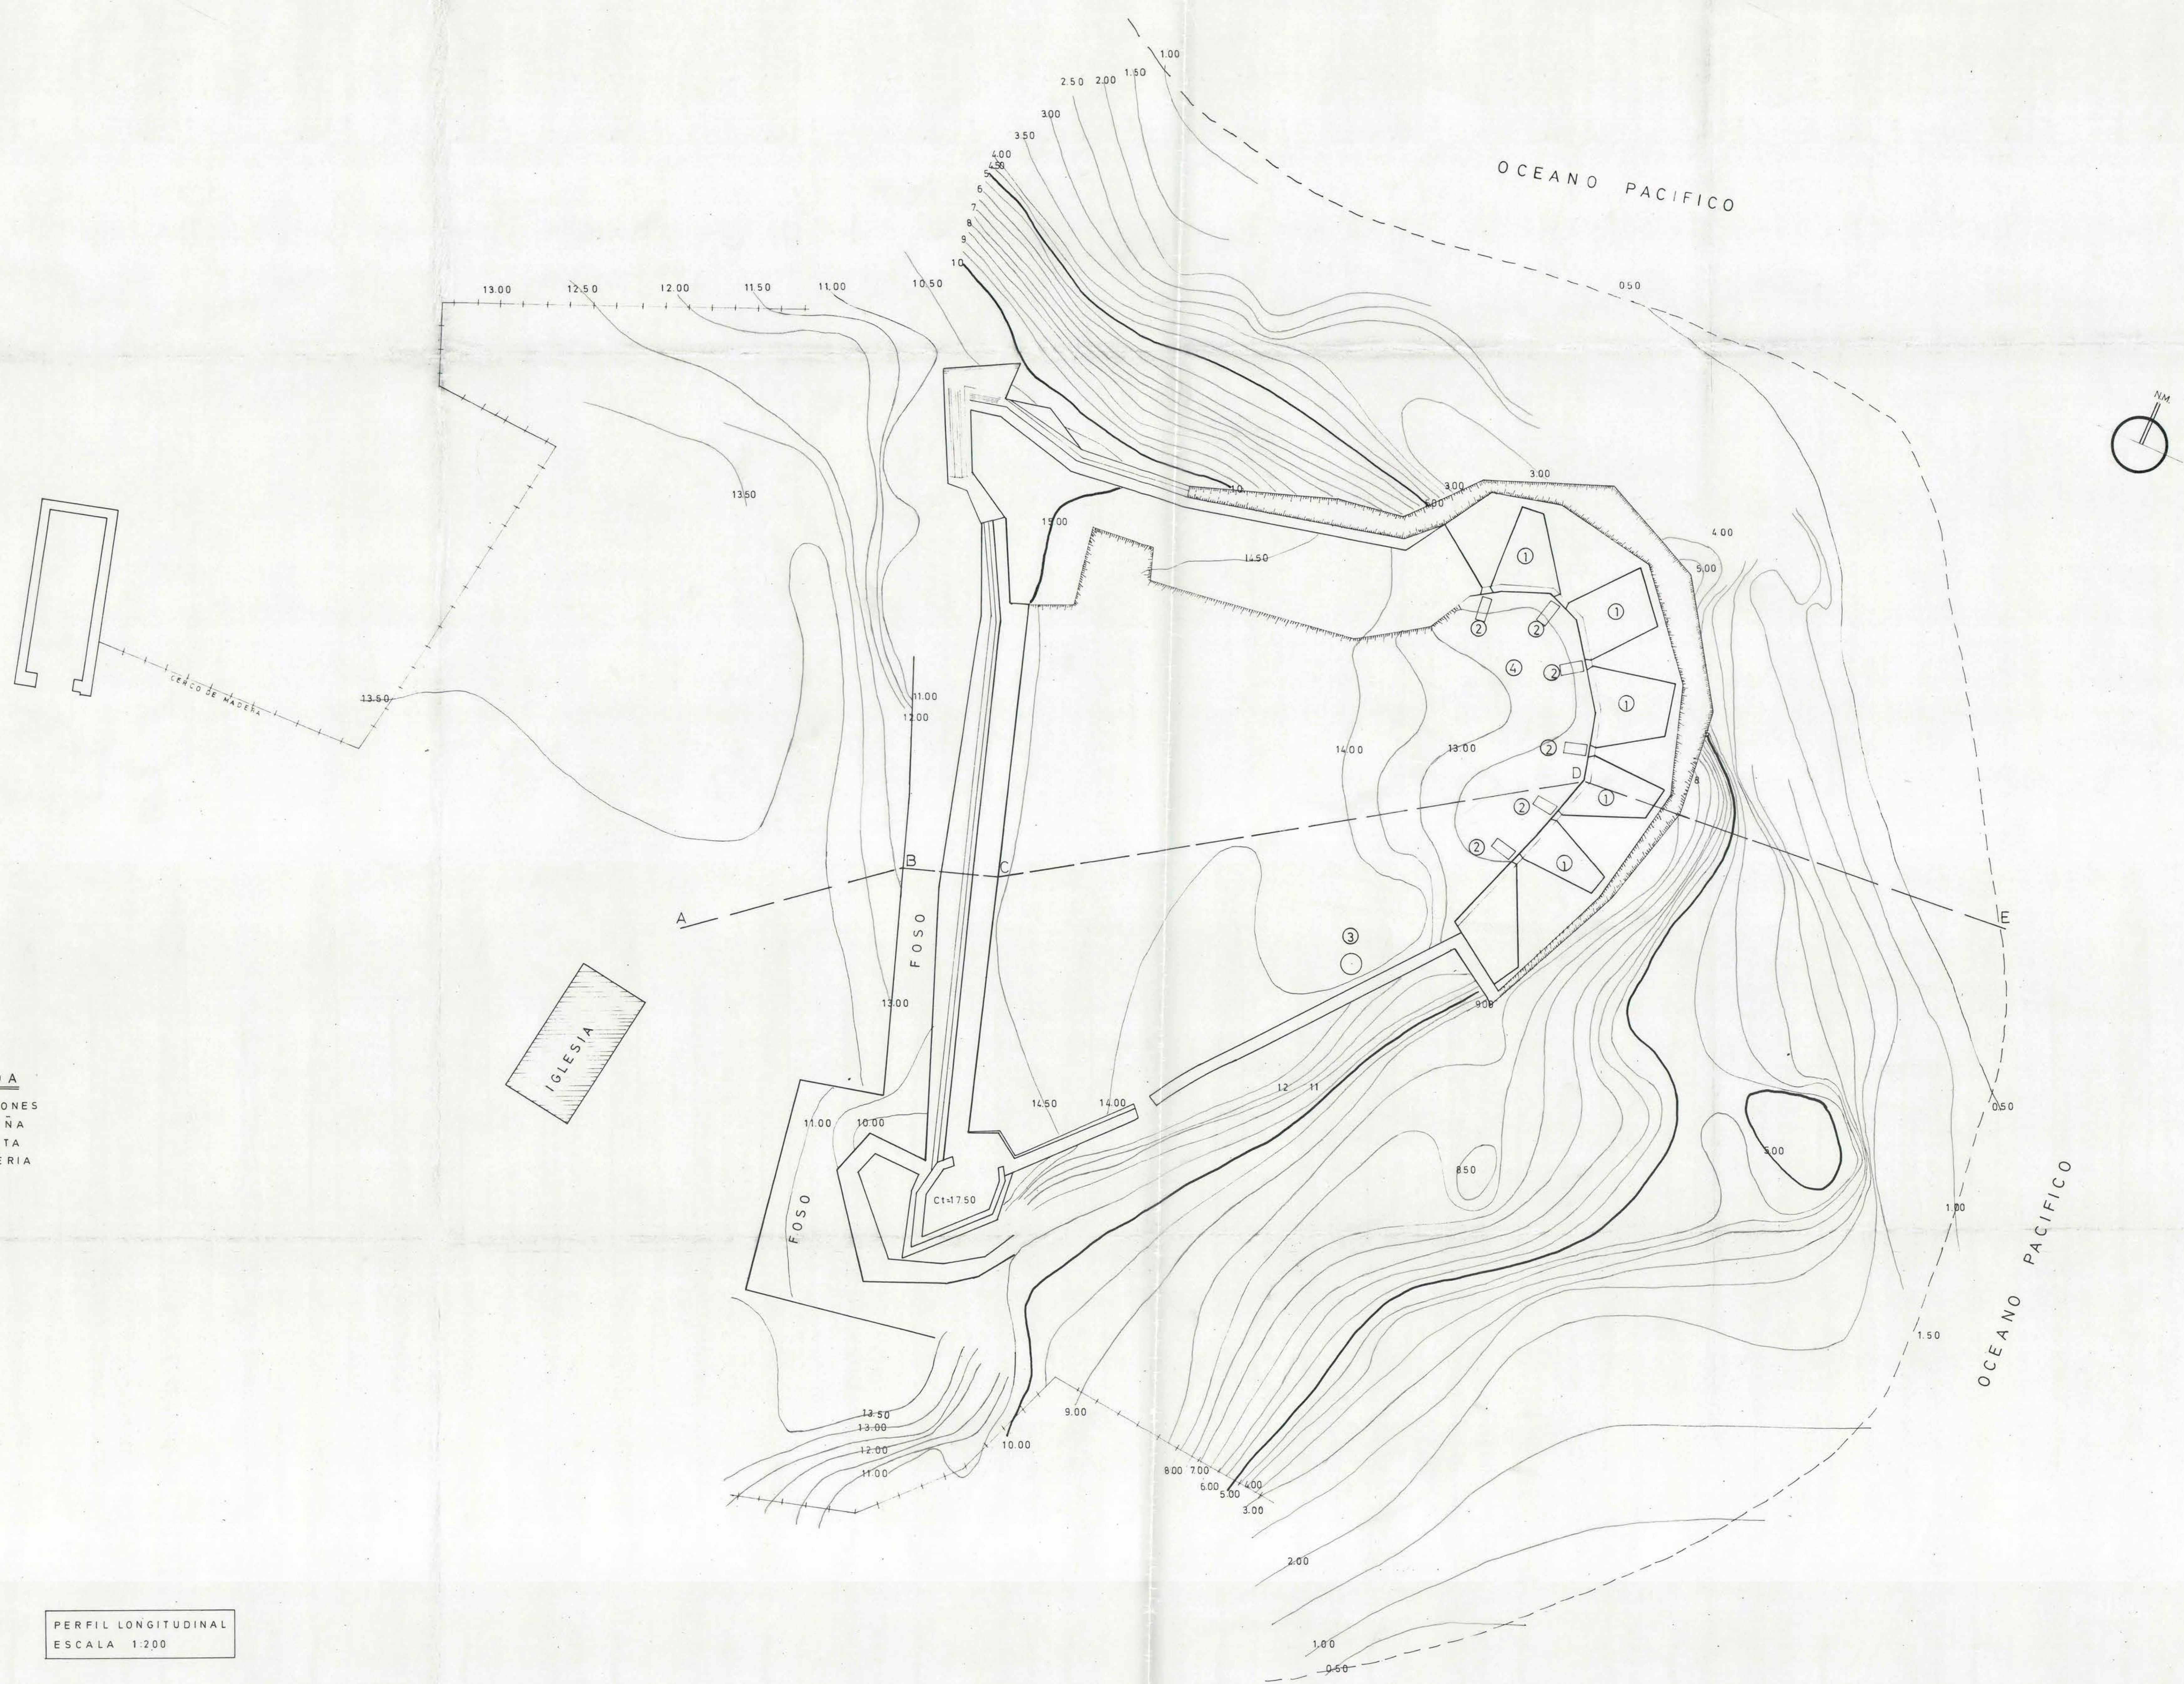

- LEYENDA**
- ① MERLONES
 - ② CUREÑA
 - ③ GARITA
 - ④ BATERIA

PERFIL LONGITUDINAL
ESCALA 1:200

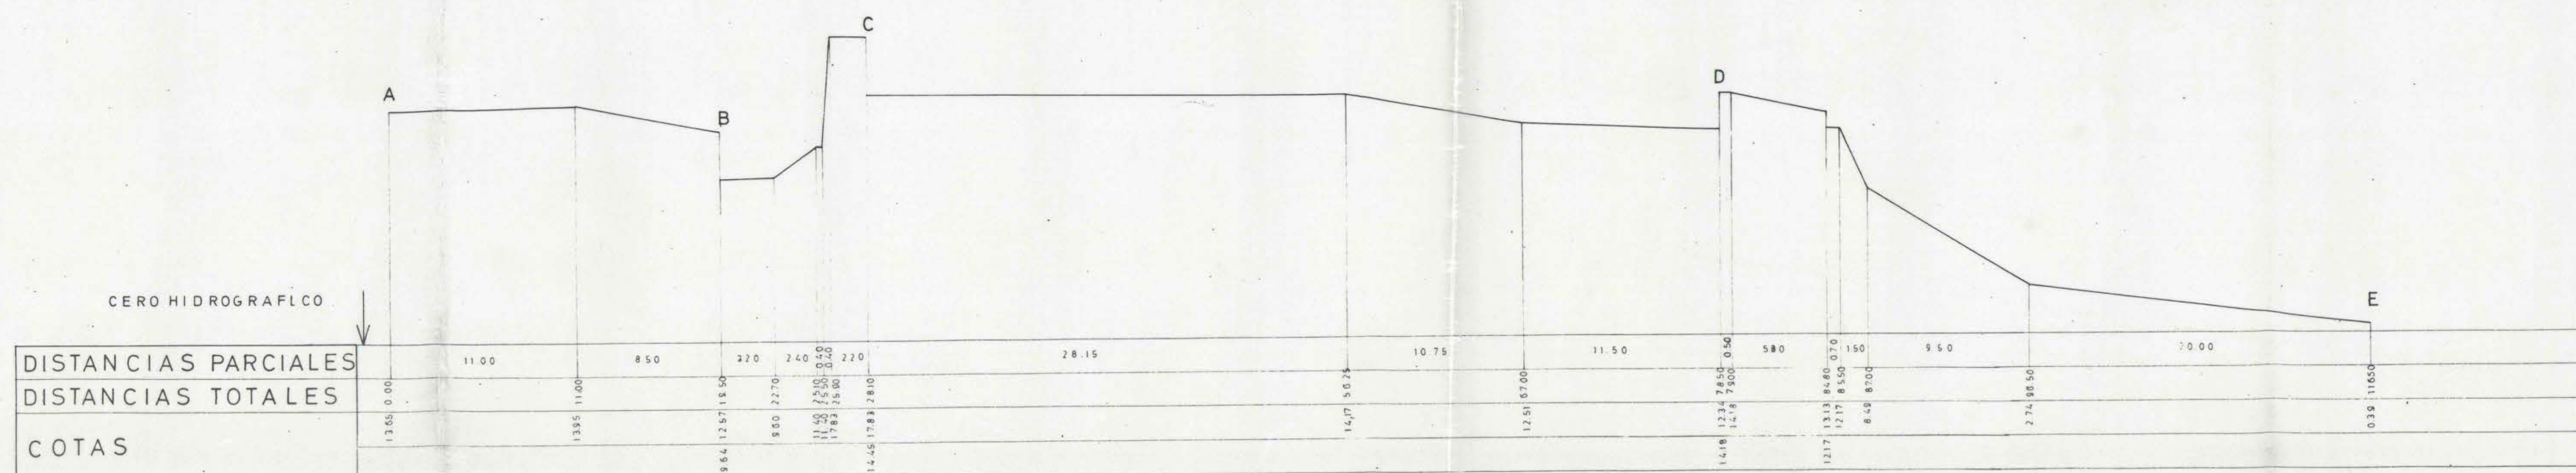

MOP DIRECCION GENERAL DE OBRAS PUBLICAS
DIRECCION DE ARQUITECTURA
ESTUDIO DE RESTAURACION DE LOS CASTILLOS
ESPAÑOLES EN EL ESTUARIO DEL RIO VALDIVIA
CASTILLO SAN LUIS DE ALFÉ - AMARGOS
LEVANTAMIENTO TAQUIMETRICO ESCALA 1:200

ESTUDIO ROBERTO MONTANDON P. *Roberto Montandon*
TOPOGRAFO RENE INOSTROZA S. *René Inostroza*
Vº Bº ARQTO. DANIEL NAVEA S. *Daniel Navea*
PROV. VALDIVIA

3