

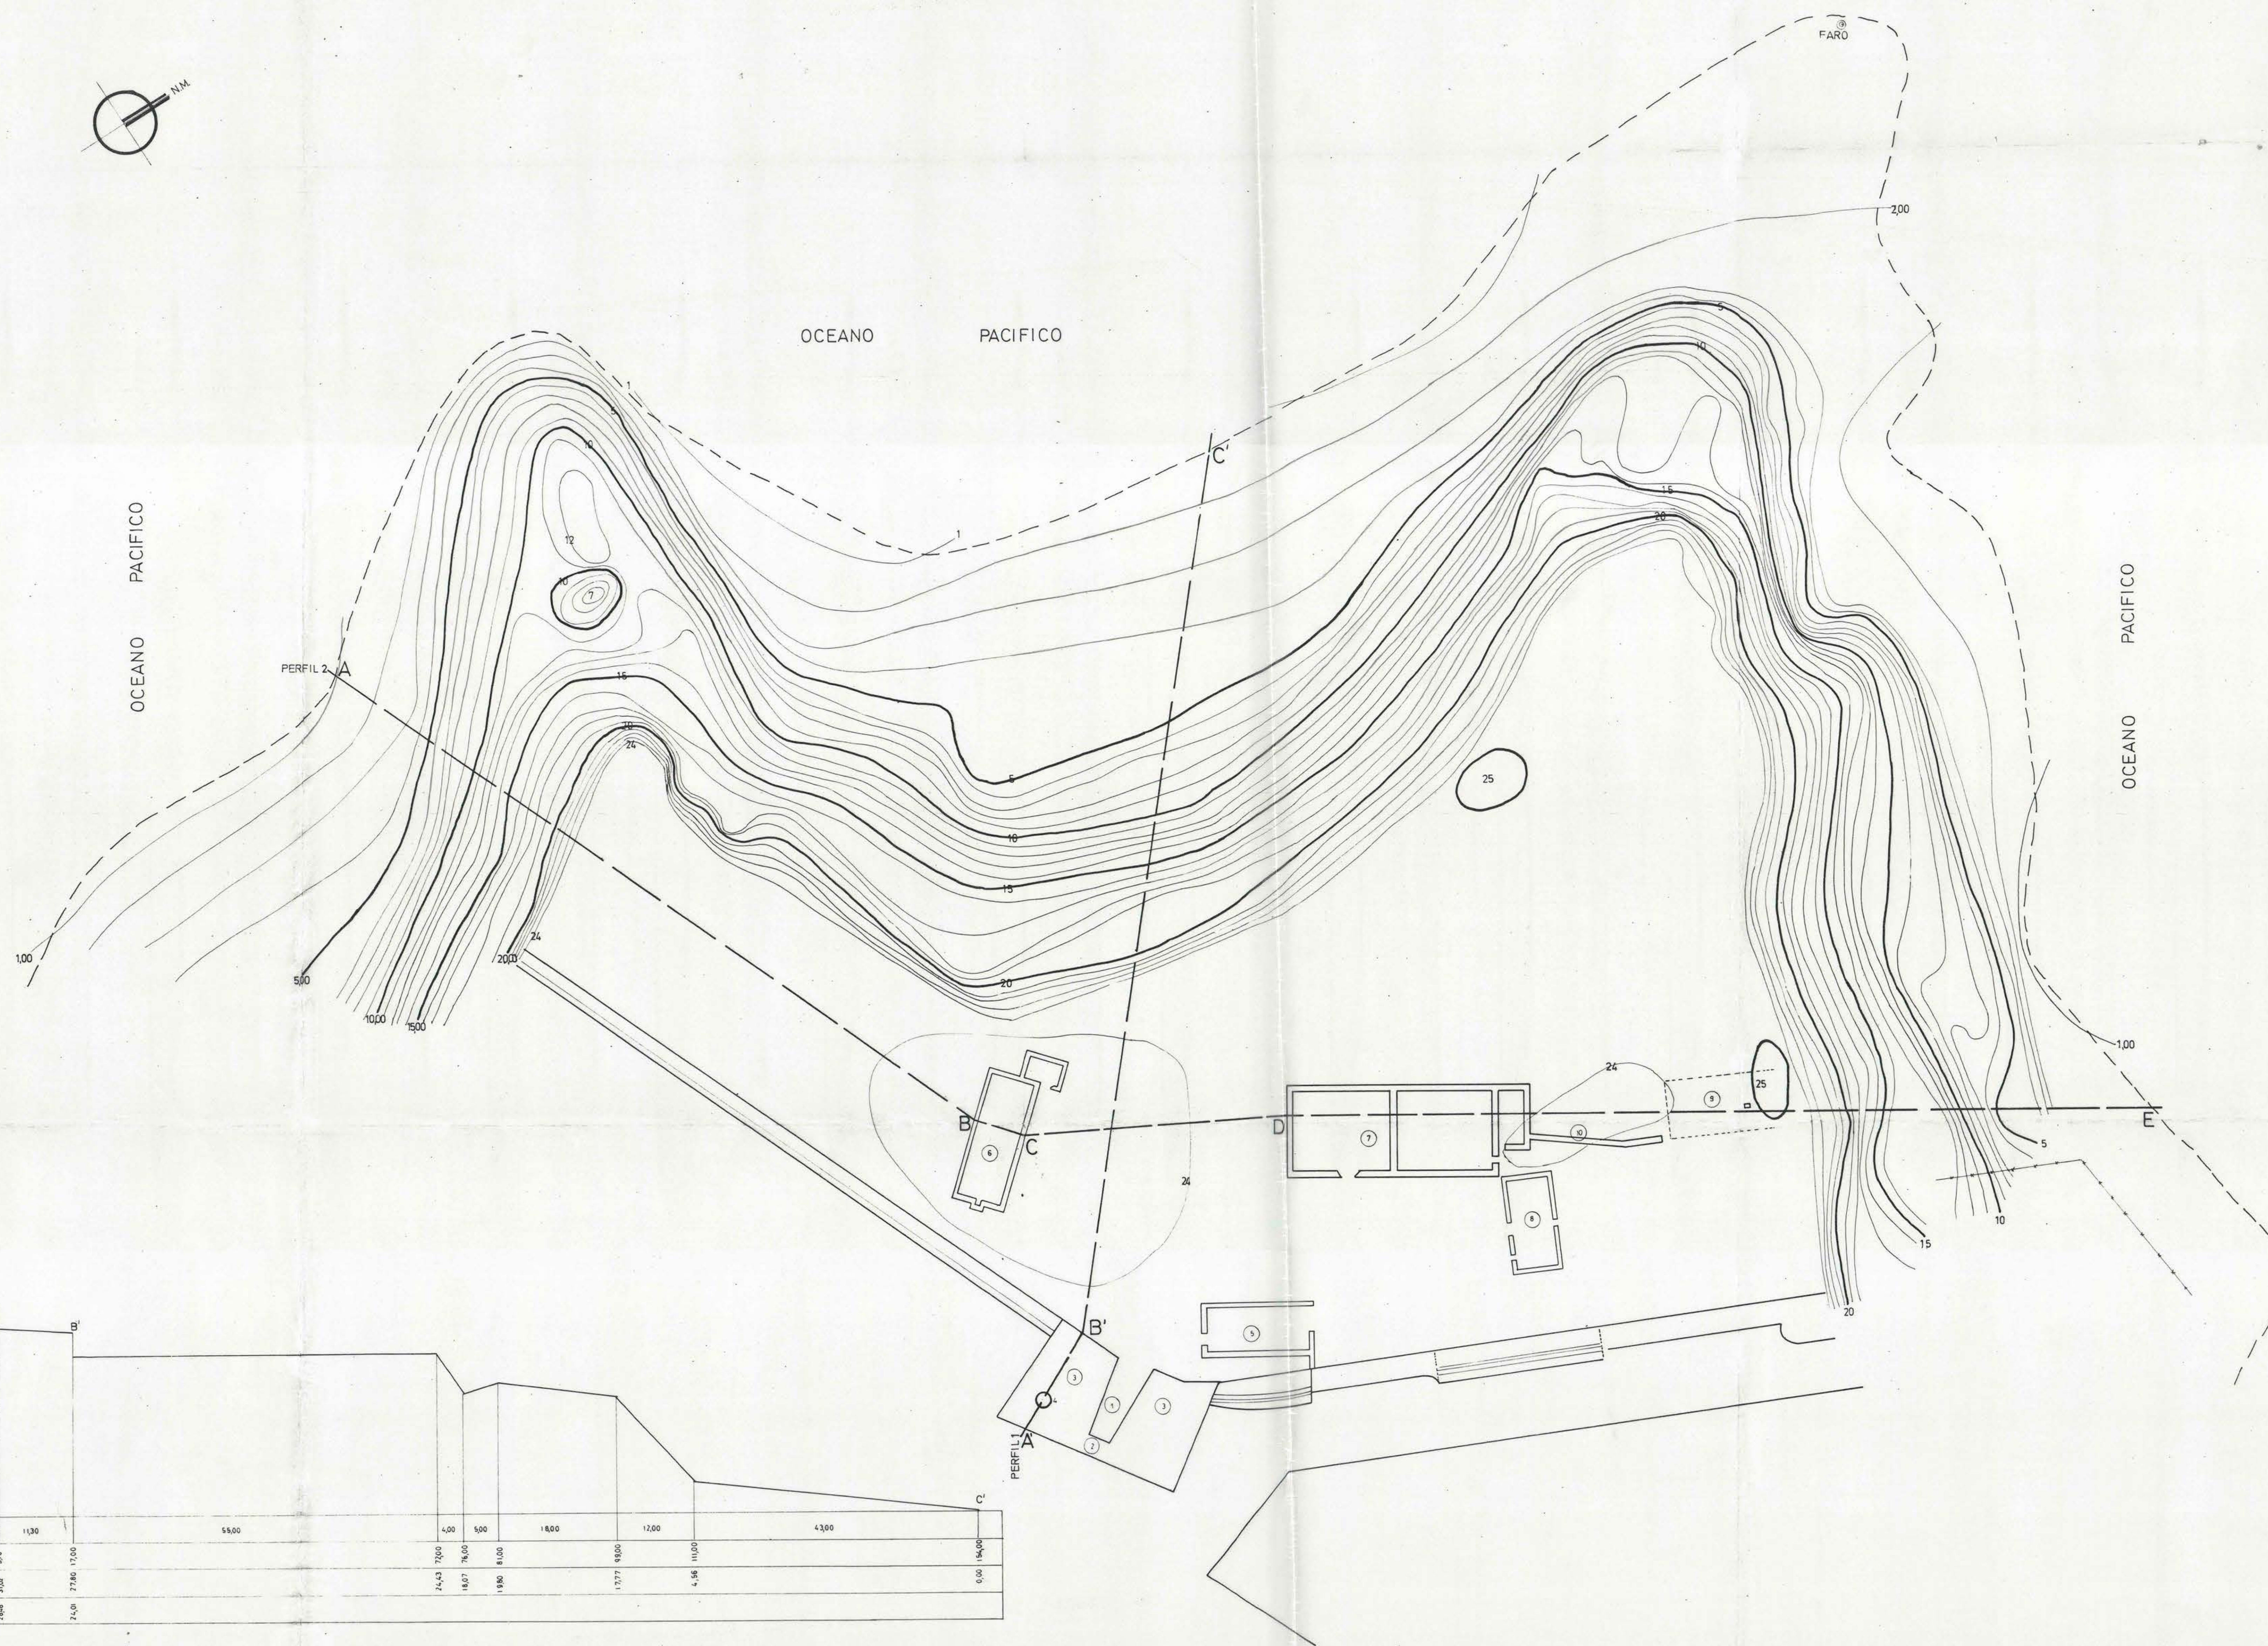


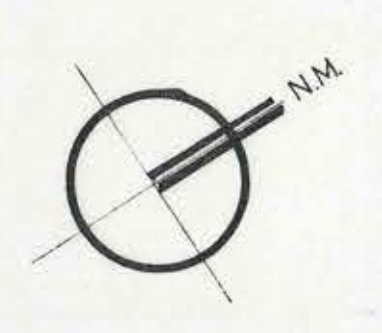


- LEYENDA**
- 1 ACCESO AL CASTILLO
 - 2 BOVEDA DE CARON
 - 3 PEQUEÑOS BALUARTES DEFENSA ACCESO
 - 4 GARCIA
 - 5 CUERPO DE GUARDIA
 - 6 CUARTEL
 - 7 CAPILLA
 - 8 SACRISTIA
 - 9 POLVORIN CON BOVEDA SUBTERRANEO
 - 10 MURO INTERIOR

PERFIL LONGITUDINAL 1
ESCALA 1:400

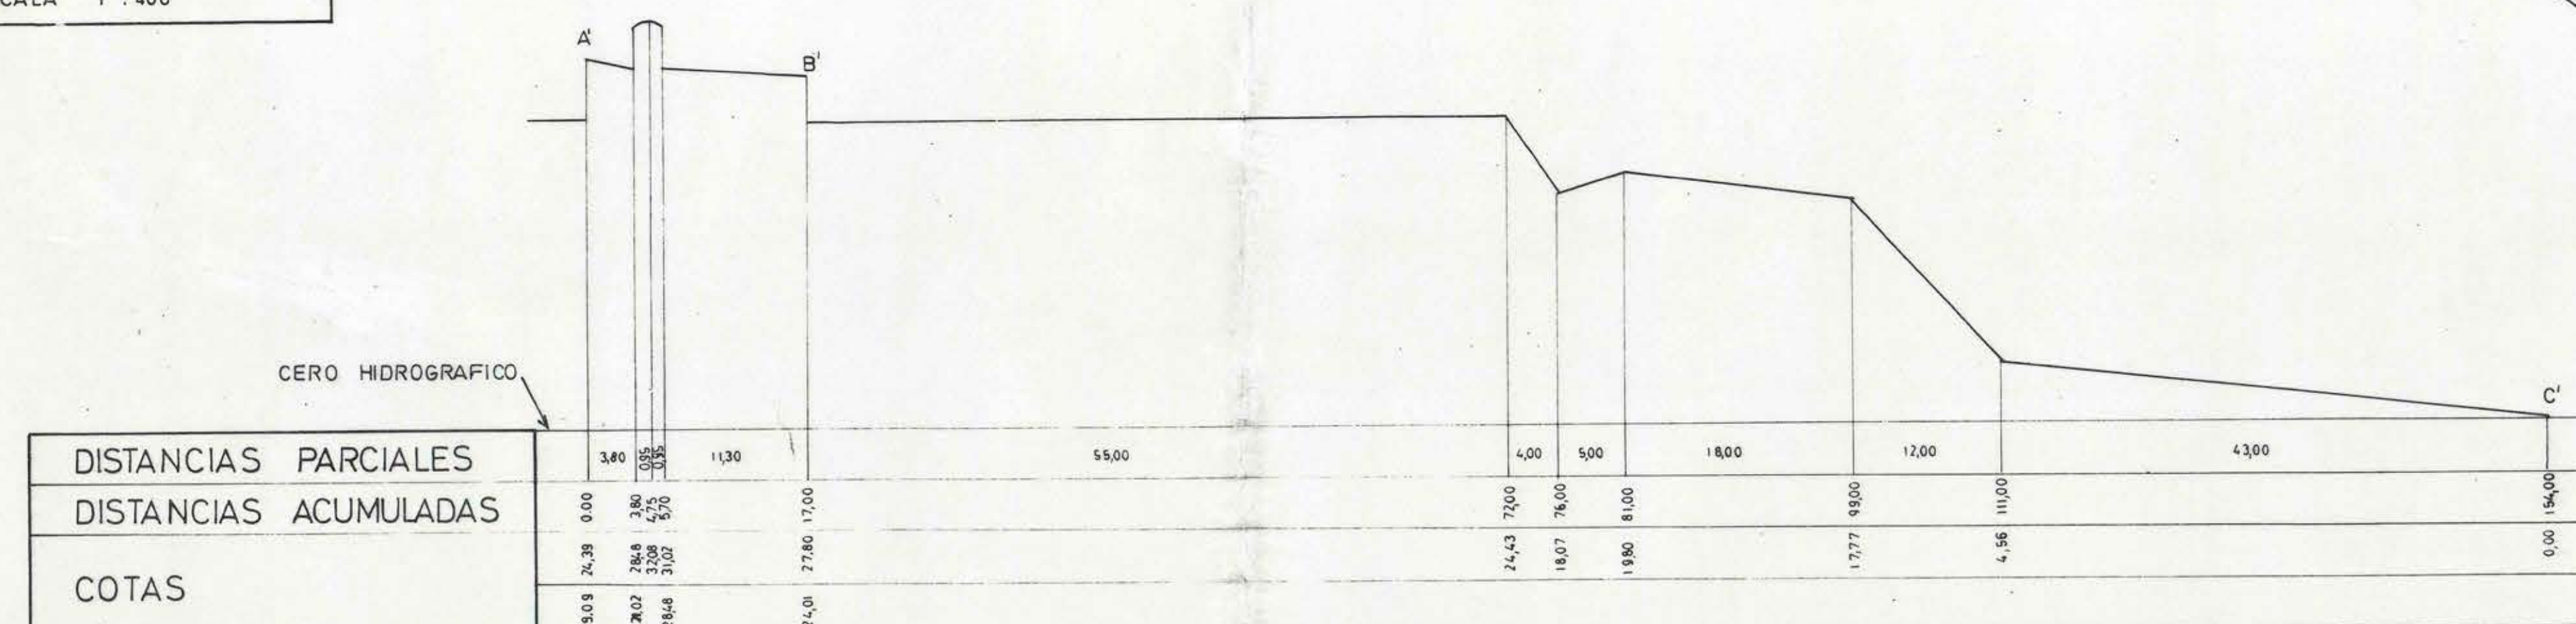

PERFIL LONGITUDINAL 2
ESCALA 1:400

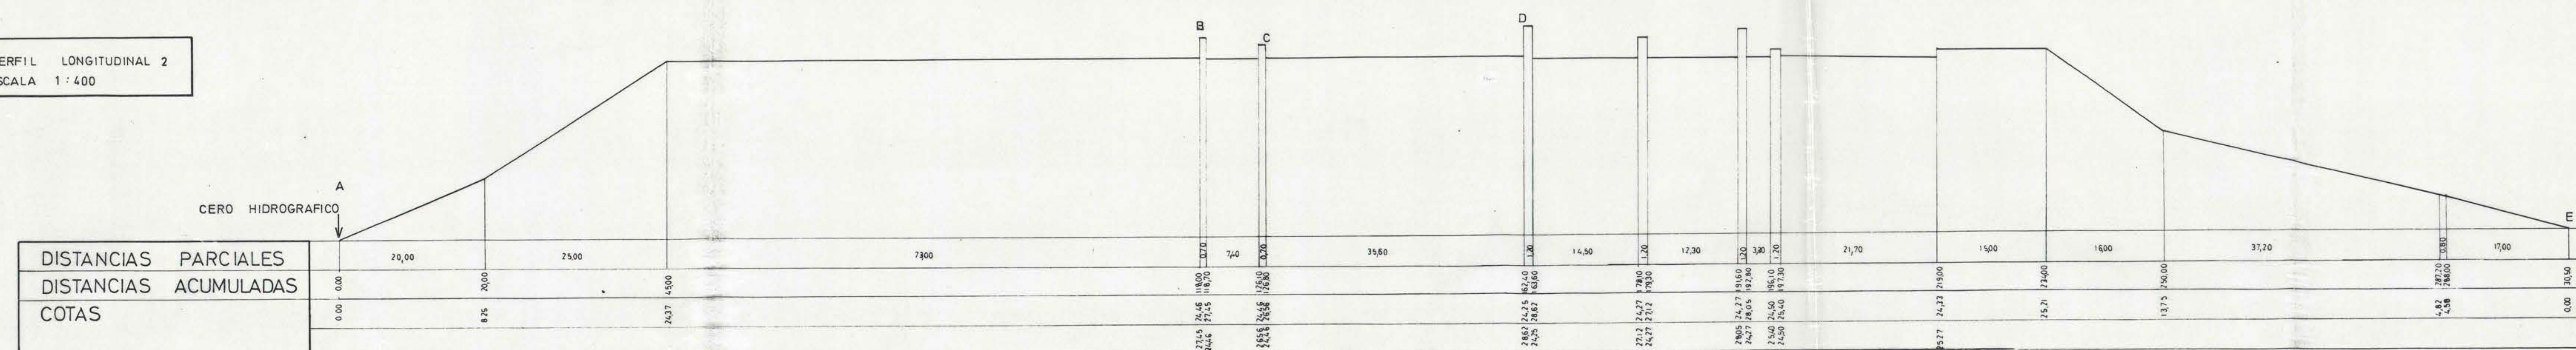

MOPT DIRECCION GENERAL DE OBRAS PUBLICAS
DIRECCION DE ARQUITECTURA
ESTUDIO DE RESTAURACION DE LOS CASTILLOS
ESPAÑOLES EN EL ESTUARIO DEL RIO VALDIVIA
CASTILLO SAN PEDRO DE ALCANTARA-MANCERA
LEVANTAMIENTO TAQUIMETRICO
ESTUDIO ROBERTO MONTANDON
TOPOGRAFO RENE INOSTROZA S.
Vº Bº ARQUITECTO PROV. VALDIVIA DANIEL NAVEA S.
ESCALA 1:400
AÑO 1972