



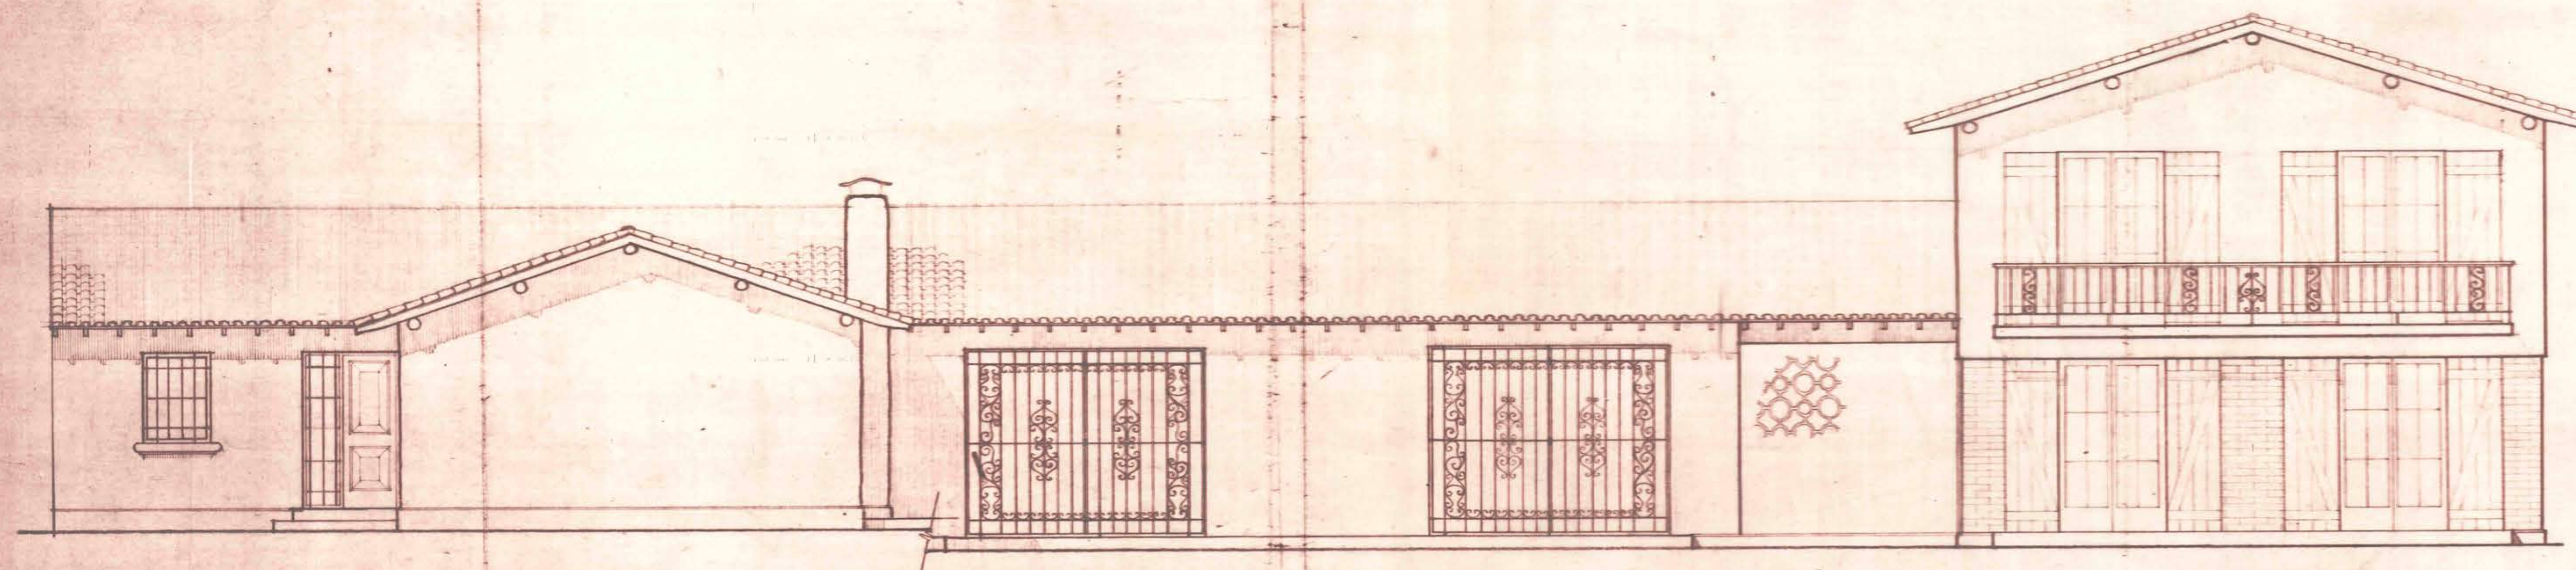

— FACHADA ORIENTE —

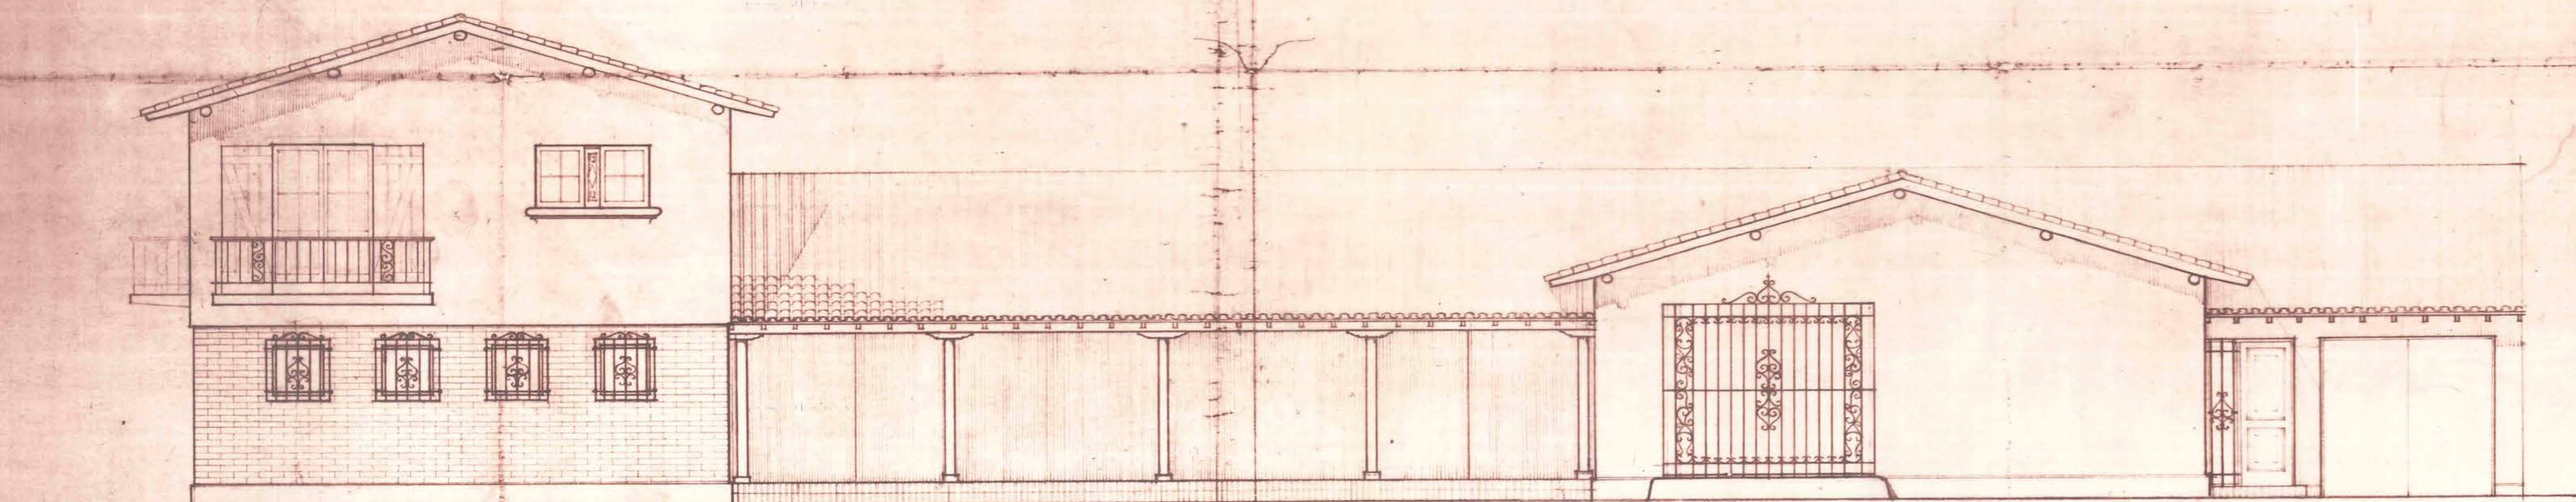

— FACHADA PONIENTE —

ESCALA 0,02 — 30-12-81

PROPIEDAD DEL SR. JORGE VARAS V. EN AV. AMERICO VESDUCIO - SITIOS 11 Y 12 DEL LOTE SAN PASCUAL ORIENTE

H. VALDES PH
F. CASTILLO V
C. G. RUIZBARRIO G
Arquitectos