


FACHADA ORIENTE

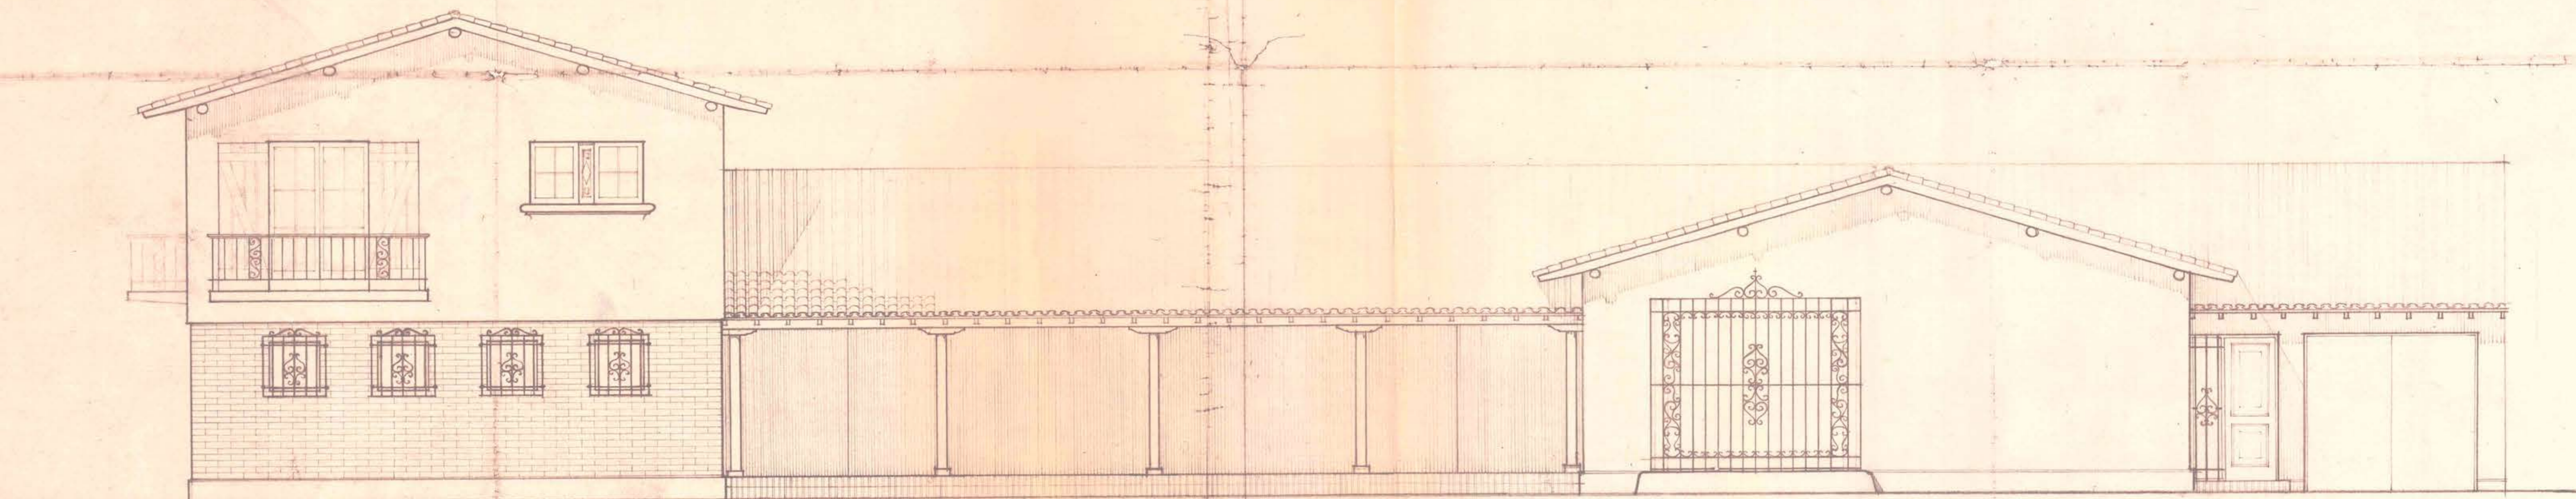

FACHADA PONIENTE

José María...
 ESCALA 0,02
 30-12-81

PROPIEDAD DEL SR. JORGE VARAS V. EN AV. AMÉRICO VESUDUCIO - SITIOS 11 Y 12 DEL LOTE O SAN PASCUAL ORIENTE

H. VALDES PR
 F. CASTILLO V.
 D.G. HUIDOBRO G.
 Arquitectos