


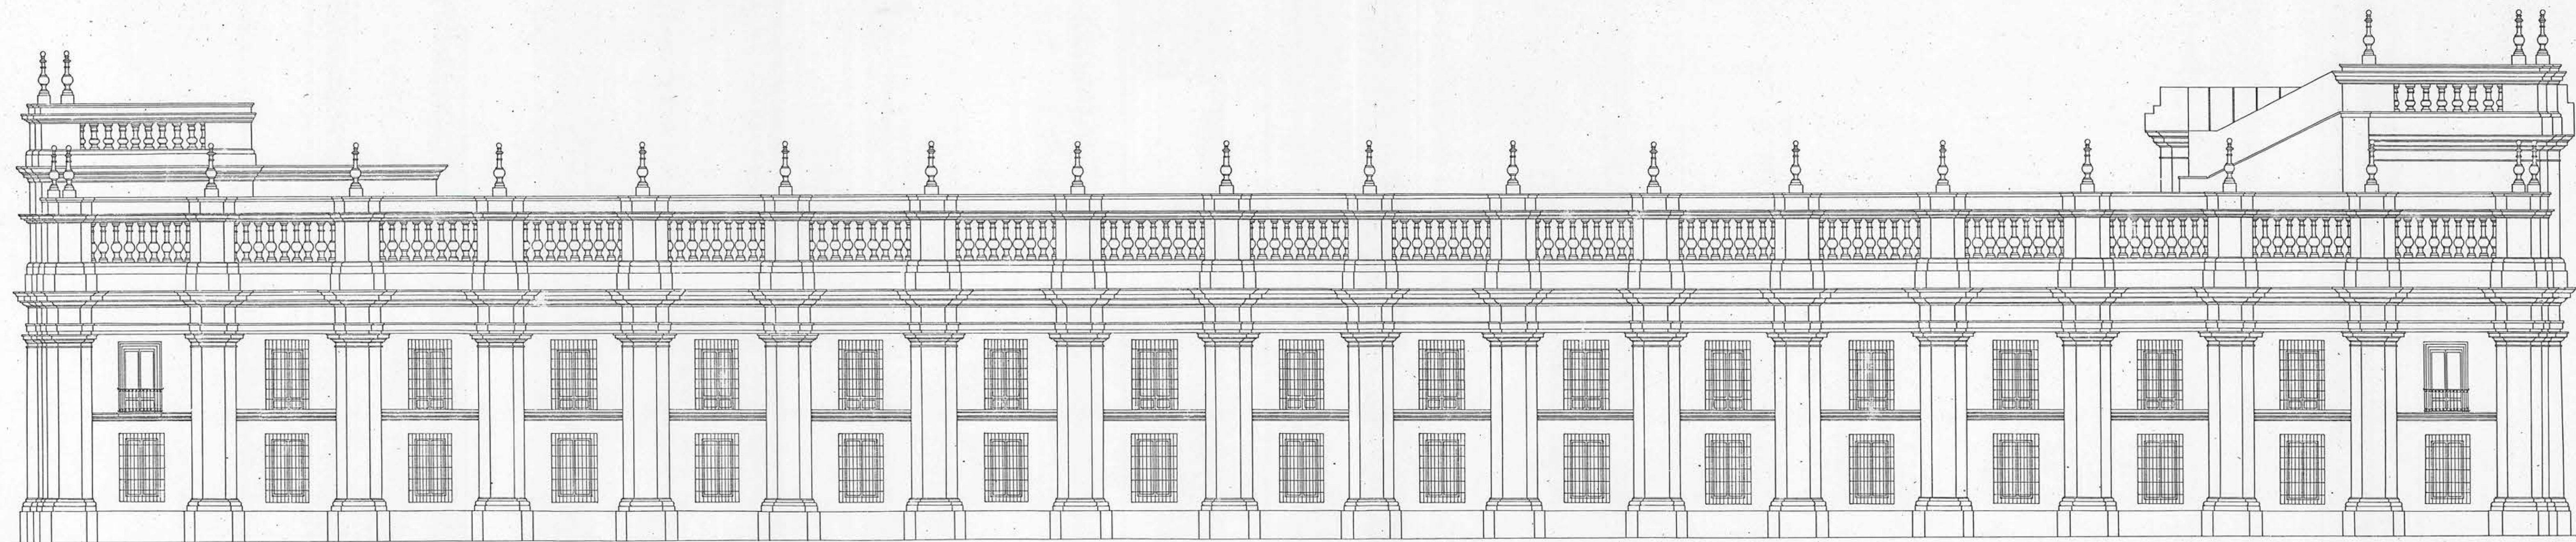

MOP

DIRECCION GENERAL DE OBRAS PUBLICAS
DIRECCION DE ARQUITECTURA

OBRA		RESTAURACION PALACIO DE LA MONEDA	
PLANO	FACHADA ESTE	ESCALA	1 : 100
ARQUITECTOS	R. MARQUEZ DE LA PLATA O. TORREALBA D. H. RODRIGUEZ V. J. SWINBURN P.	AF	3
APROBACION PLANO	MODIFICACION FECHA	FECHA	