


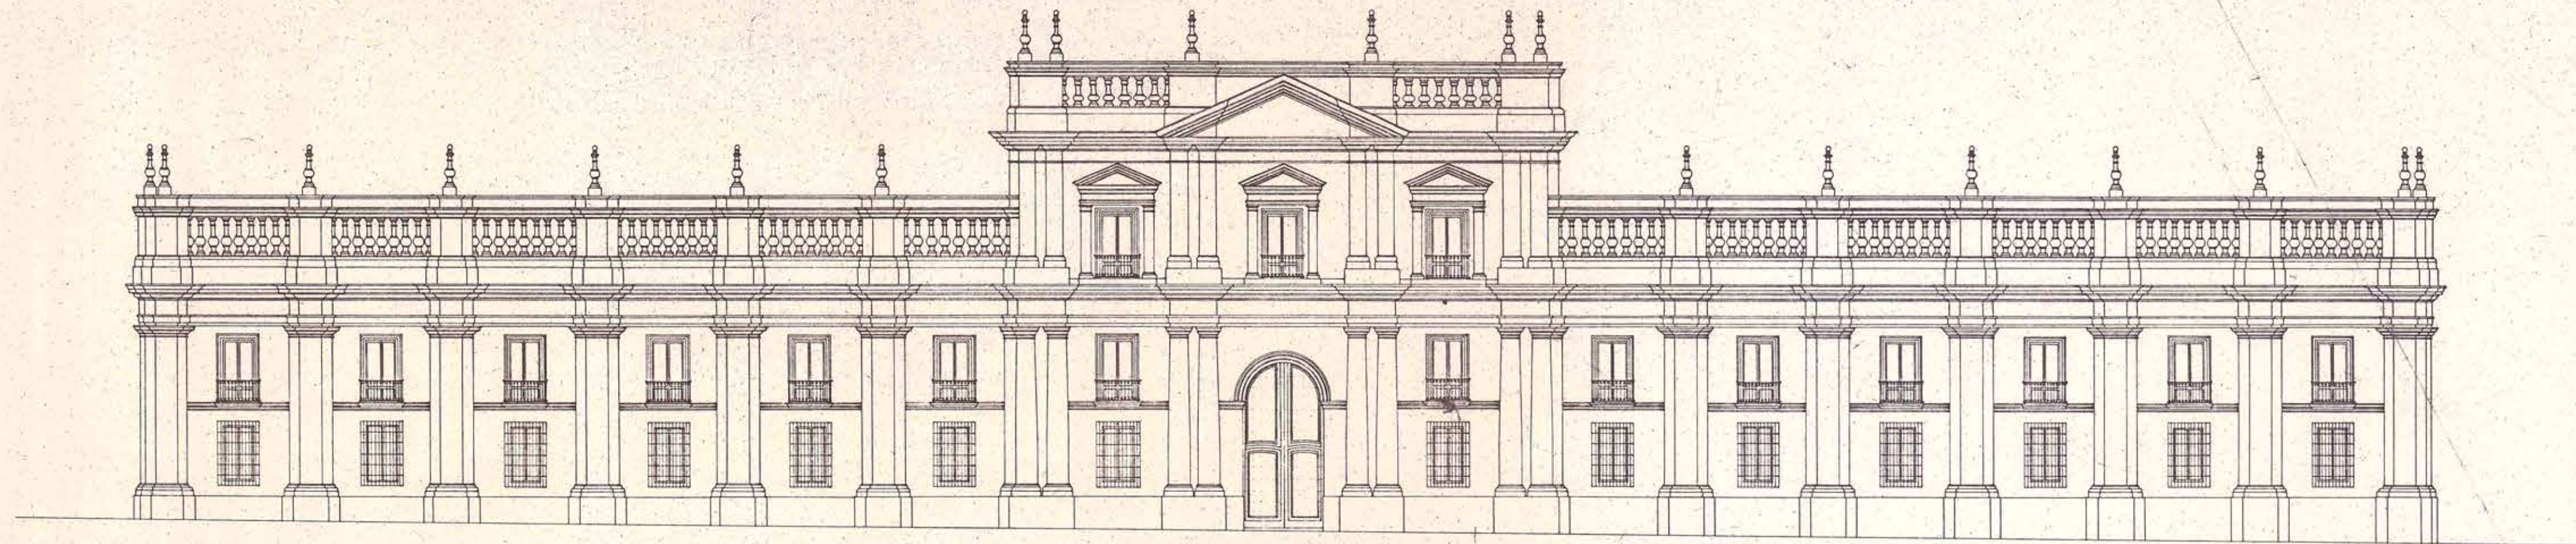

PALACIO DE LA MONEDA

FACHADA NORTE

ESCALA 1:200