


10a



ESCALA 1:50

Sanfodis
Vº Bº *Punthering*

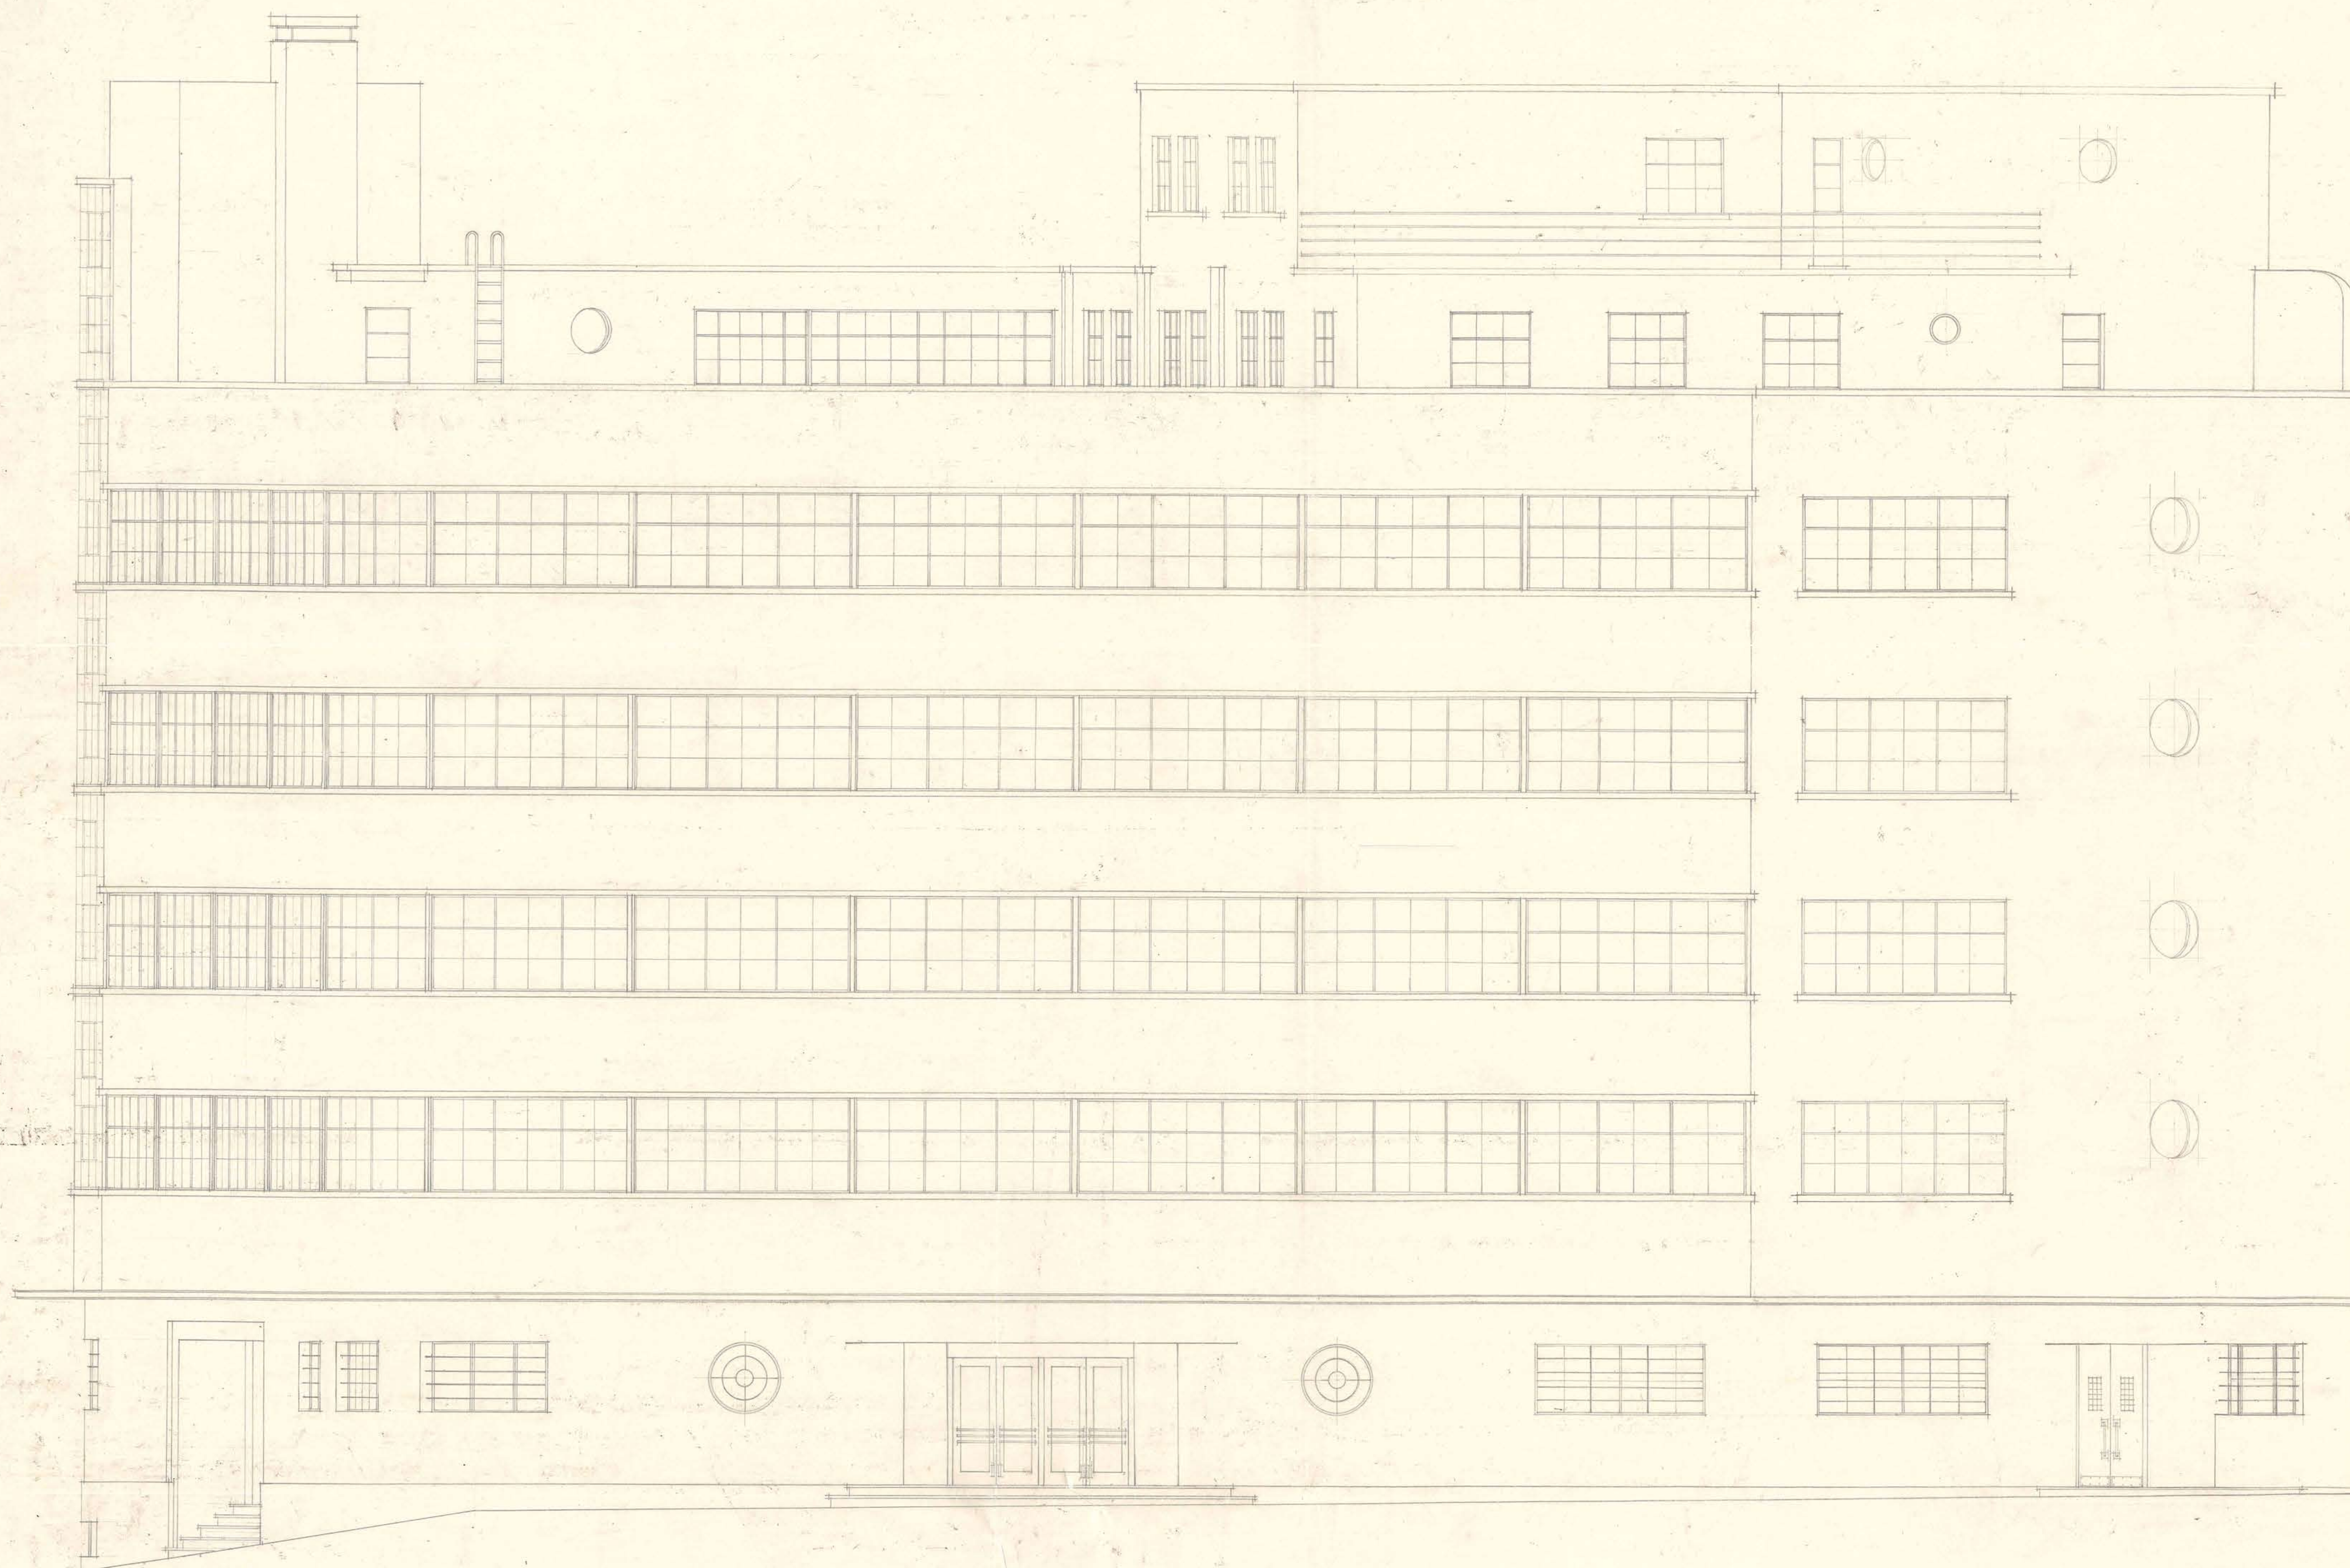

D.S.O. J.A.S.E. "CORREO DE VALPO" FACHADA POR PRAT - PROY. M. DEGLIN - ARQTO. - 14-12-37

de acuerdo con las ventanas proyectadas.

0,75 x 1,00

h