


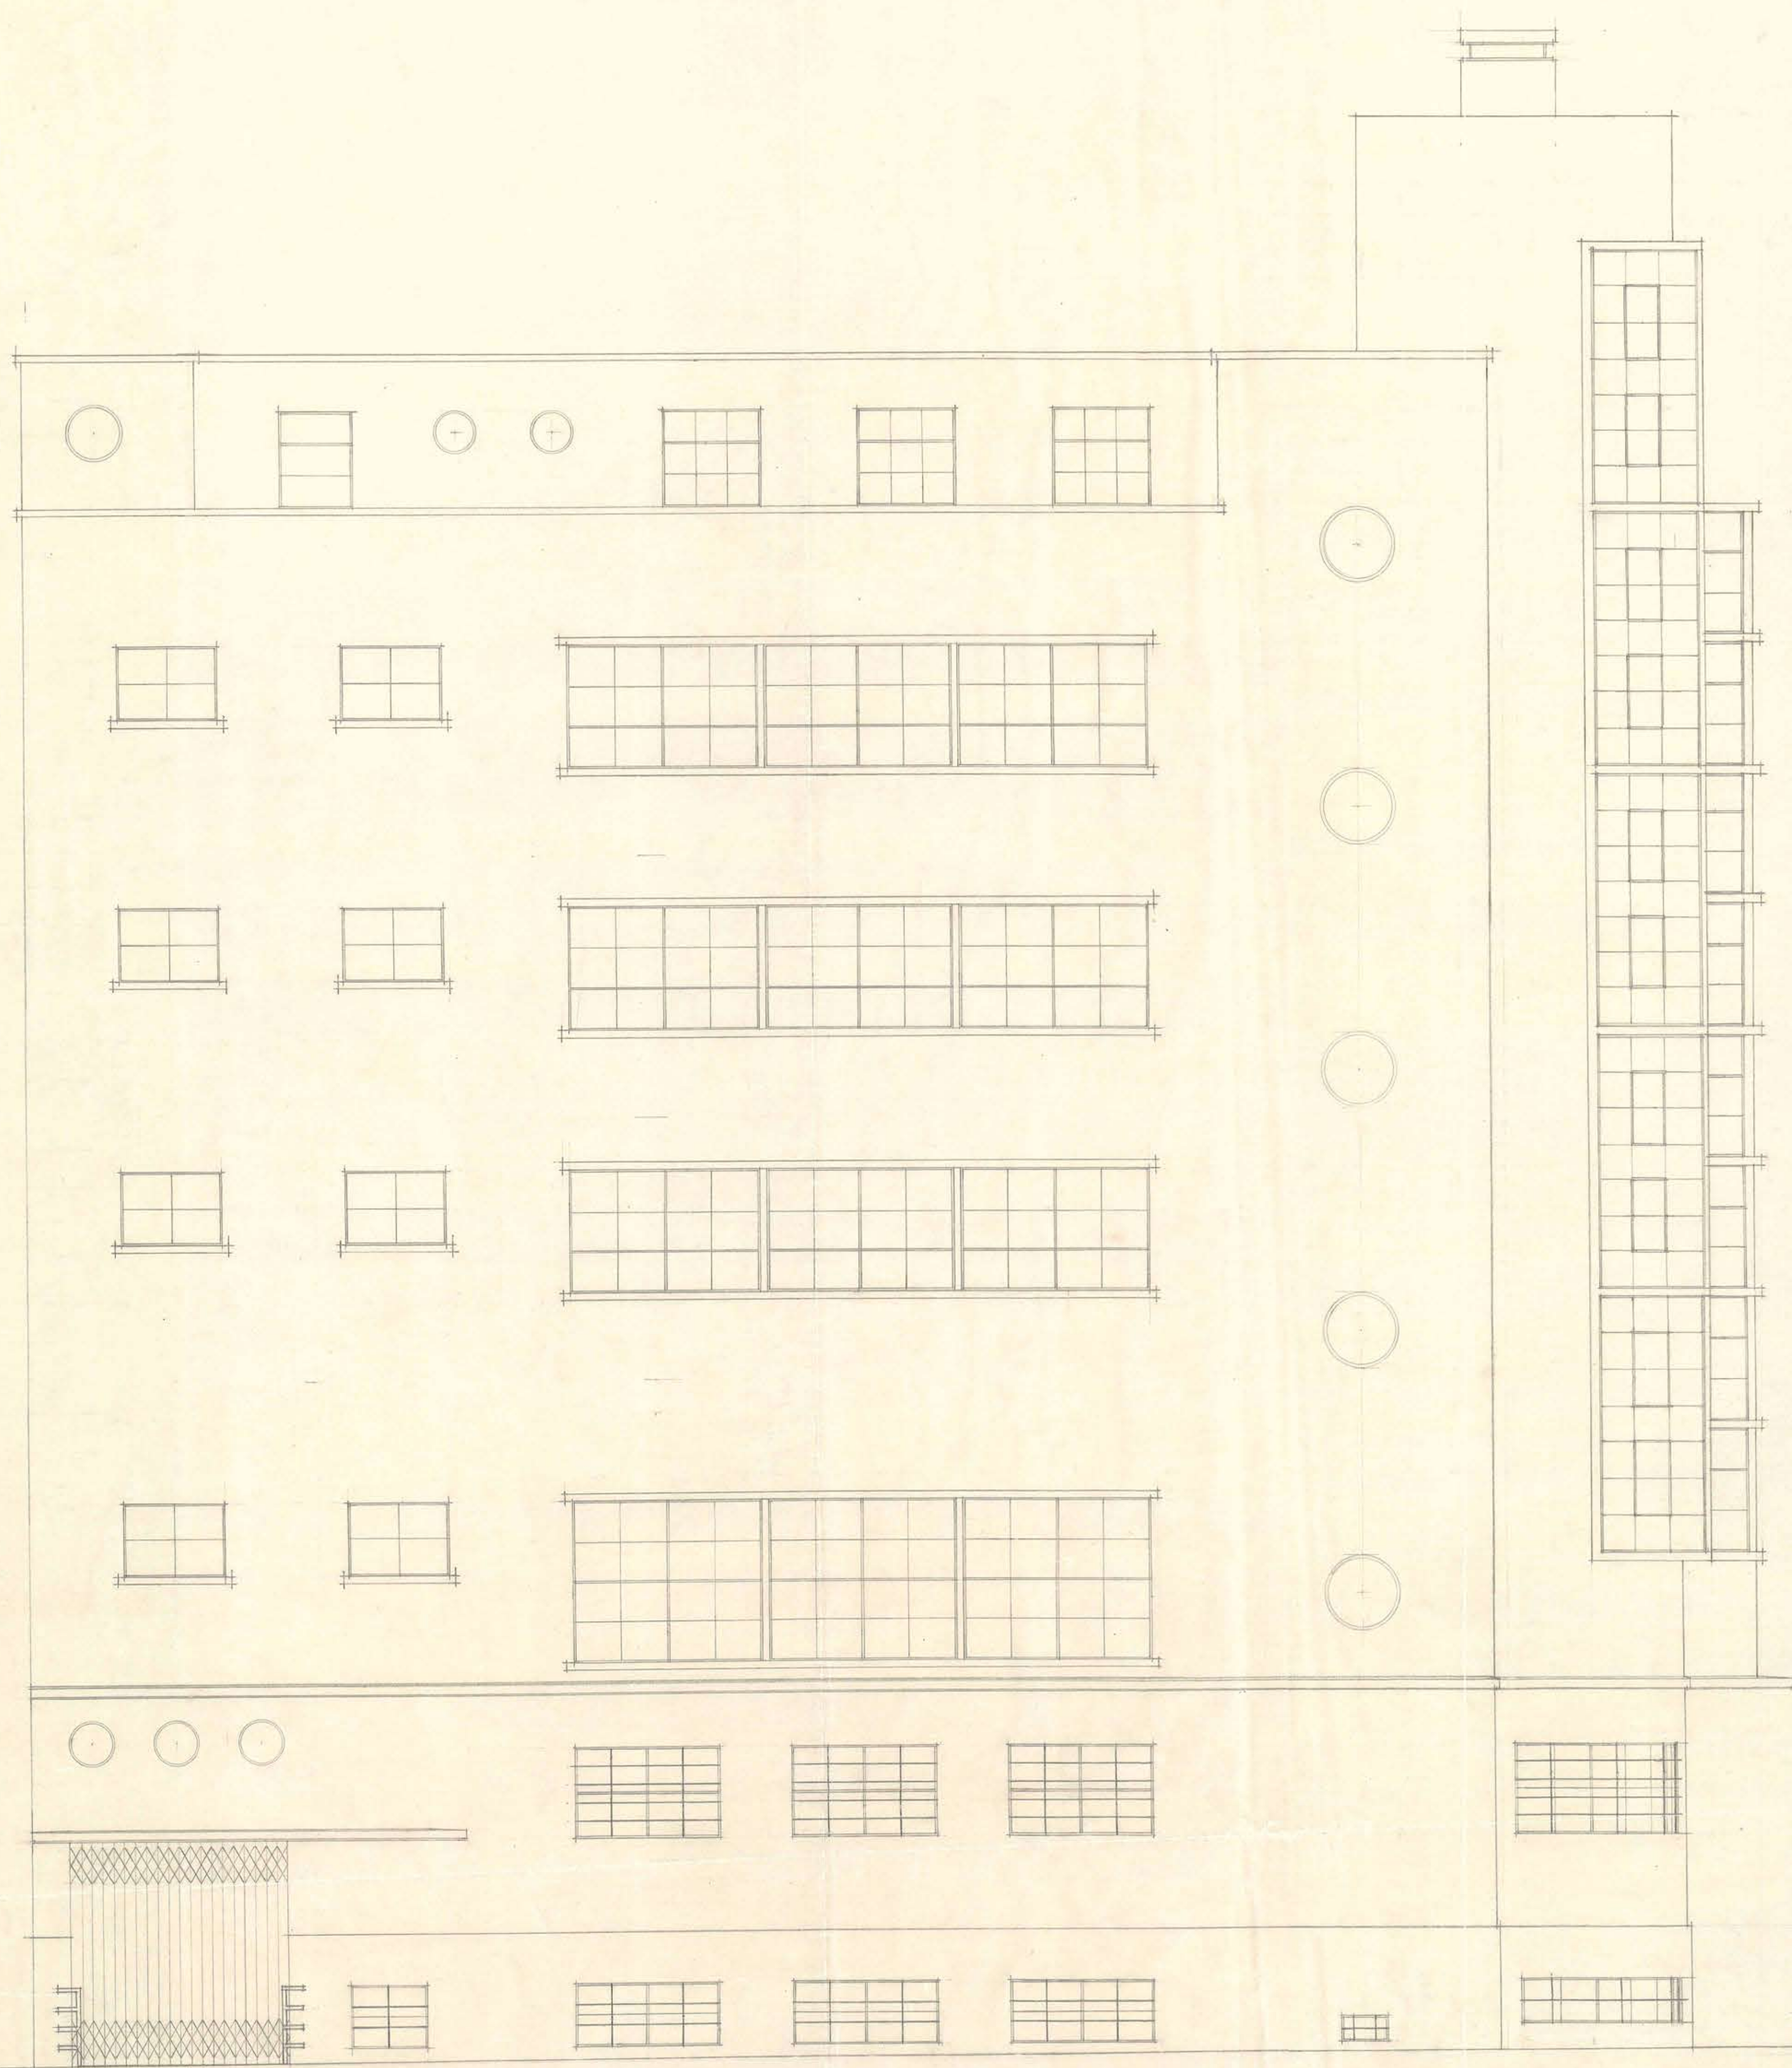

ESCALA 1:50



*Sanchez*

V° B° *Rimoldi*

D. G. O. P. D. A. S. E. "CORREO DE VALPO" FACHADA POR COCHRANE - AROY. M. DEGLIN - ARQTO. *[Signature]* 14-12-37 - de acuerdo con las ventanas proyectadas. =