



1 30
0 40
2 25

SECCION POR EL PATIO

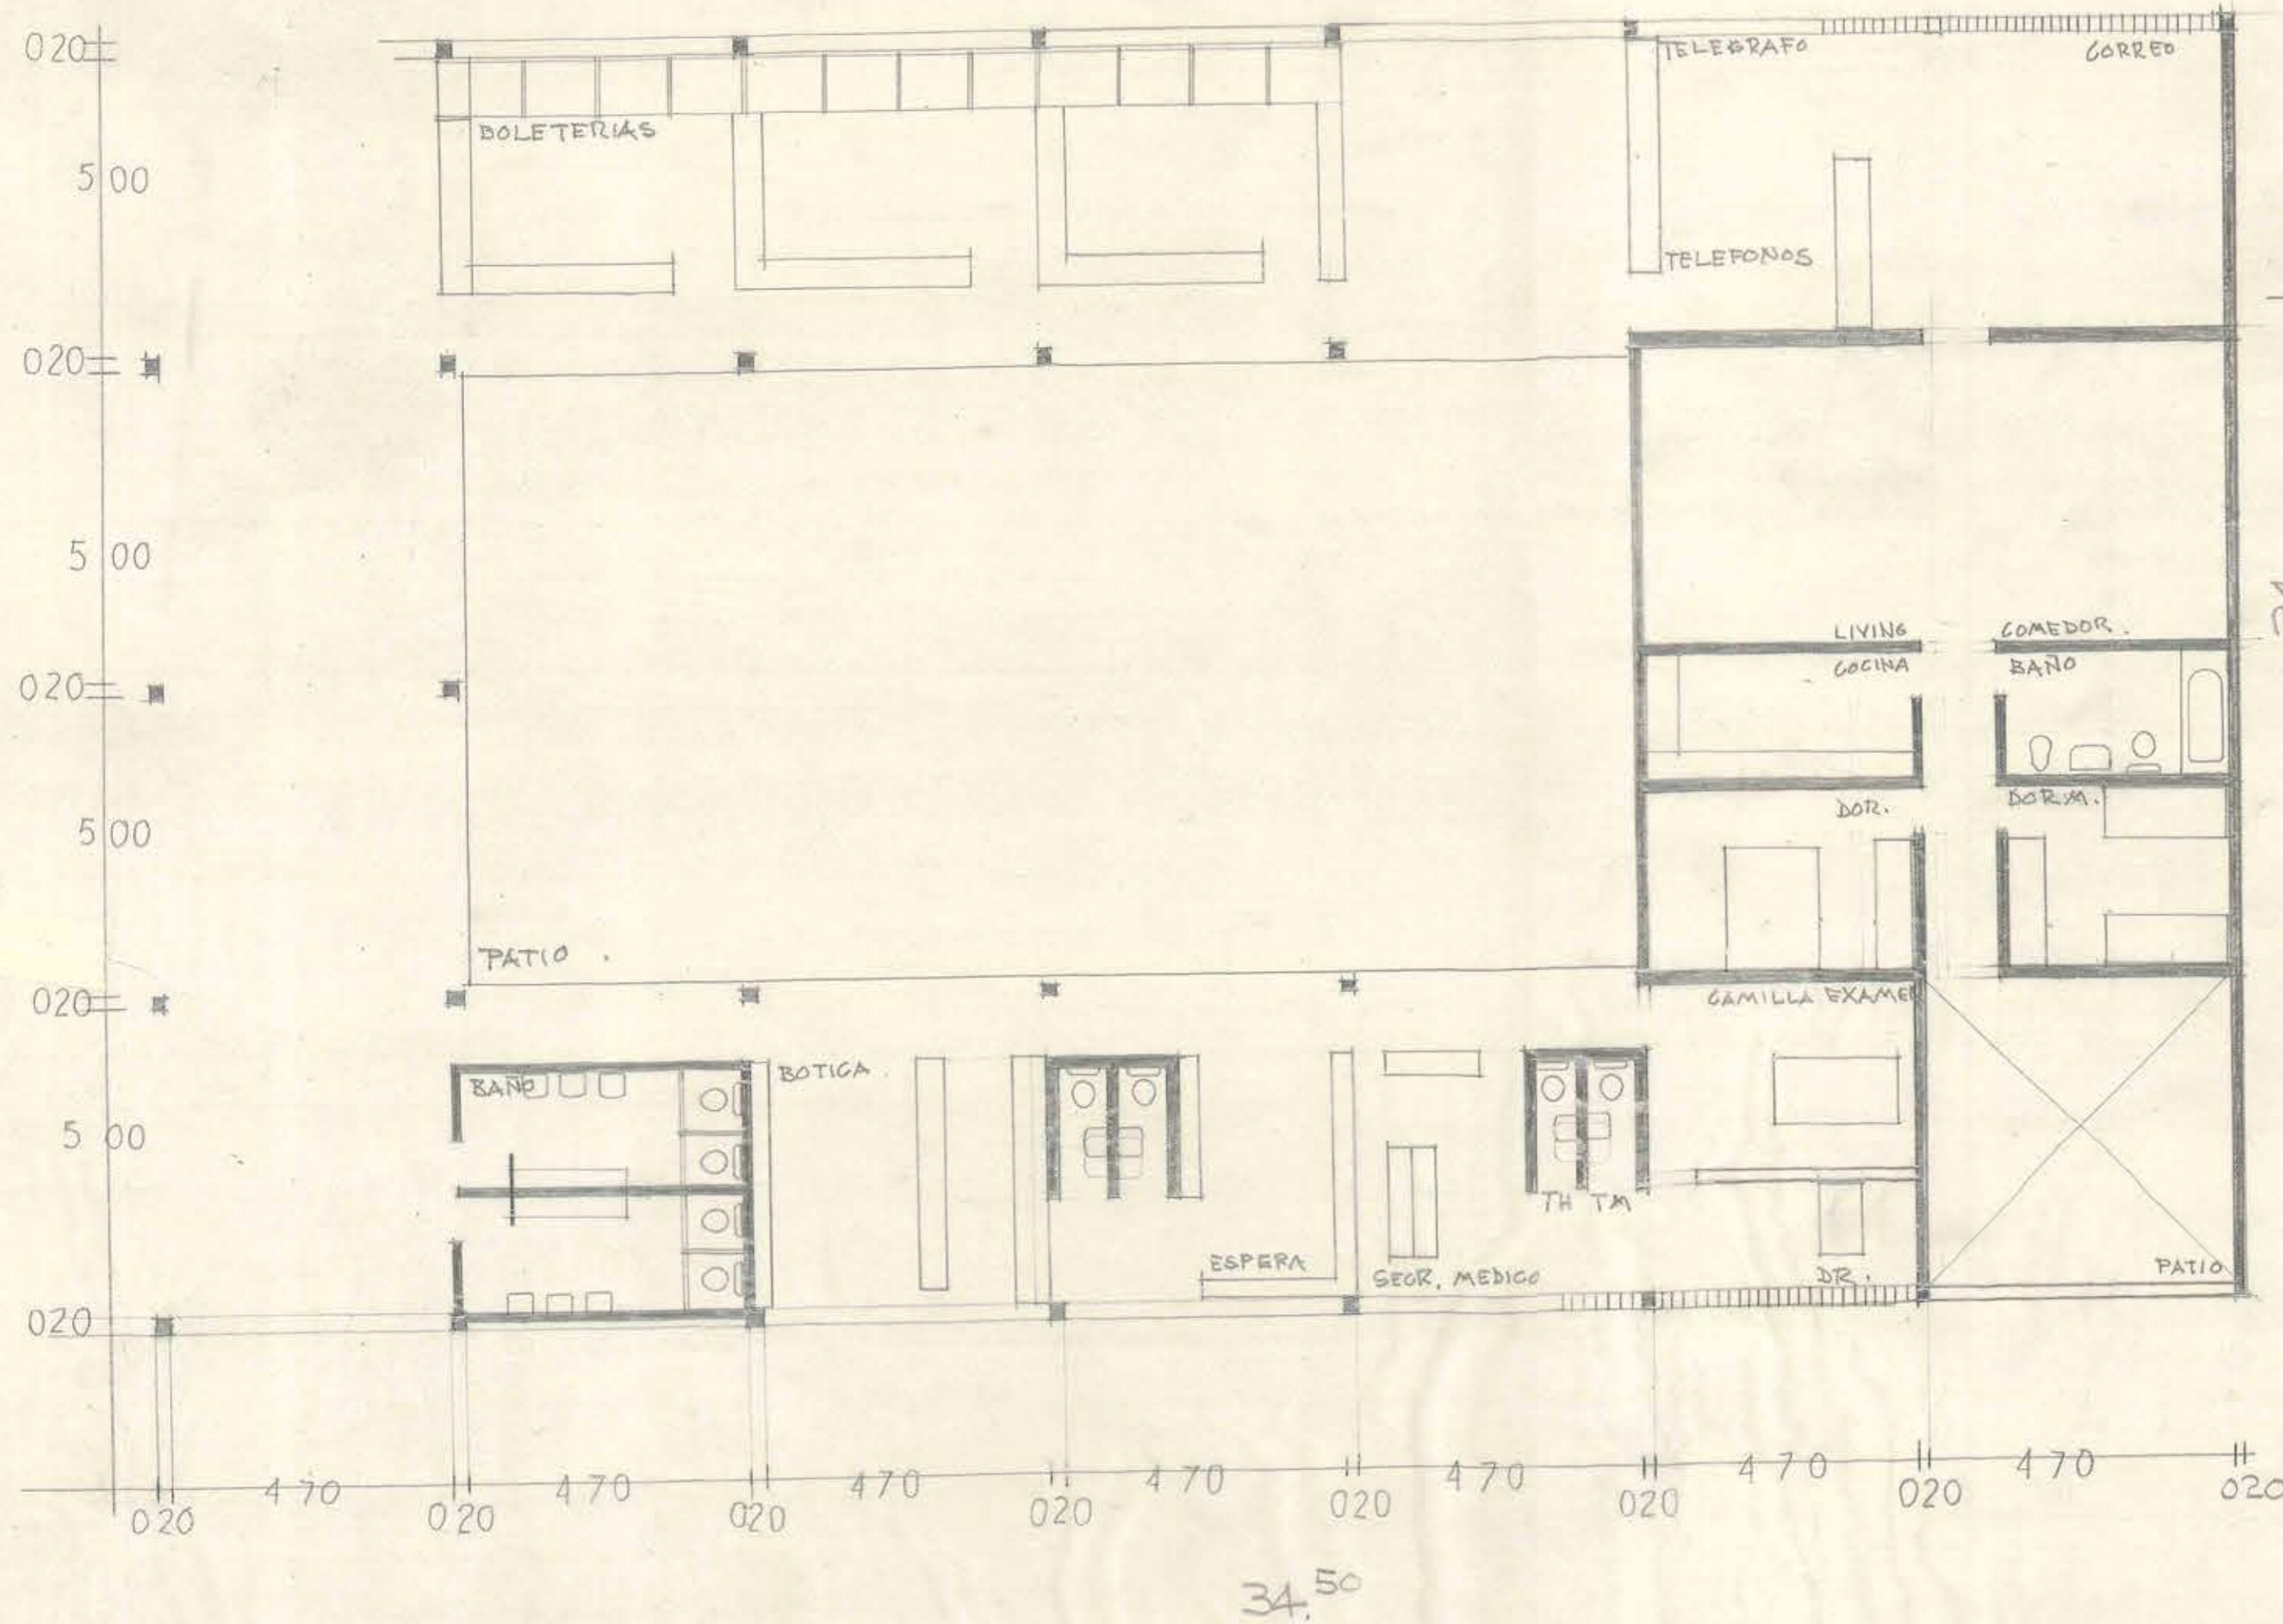

CAMINO A PESCADORES

A LA PLAYA

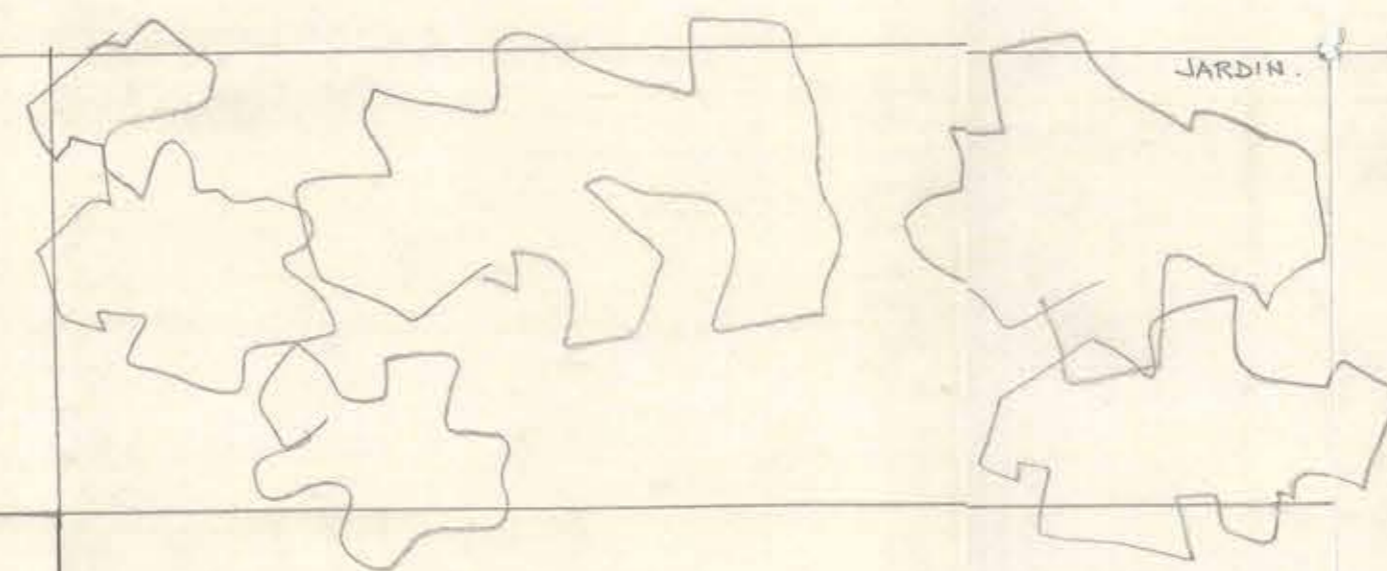

HIPODROMO

LOCALES PARTICULARES

PLAZA

ENTRADA EXPOSICION

PLAZA DE ACCESO

FUTURA AMPLIACION

LOCALES COMUNES

34.50

EXPOSICION DE PEÑUELAS

SUP. = 526.70 M²

Conforme: *Humberto Campes*
19 de Noviembre 1952.

J. Elton

JORGE ELTON
MIGUEL EYQUEM
ARQUITECTOS

