




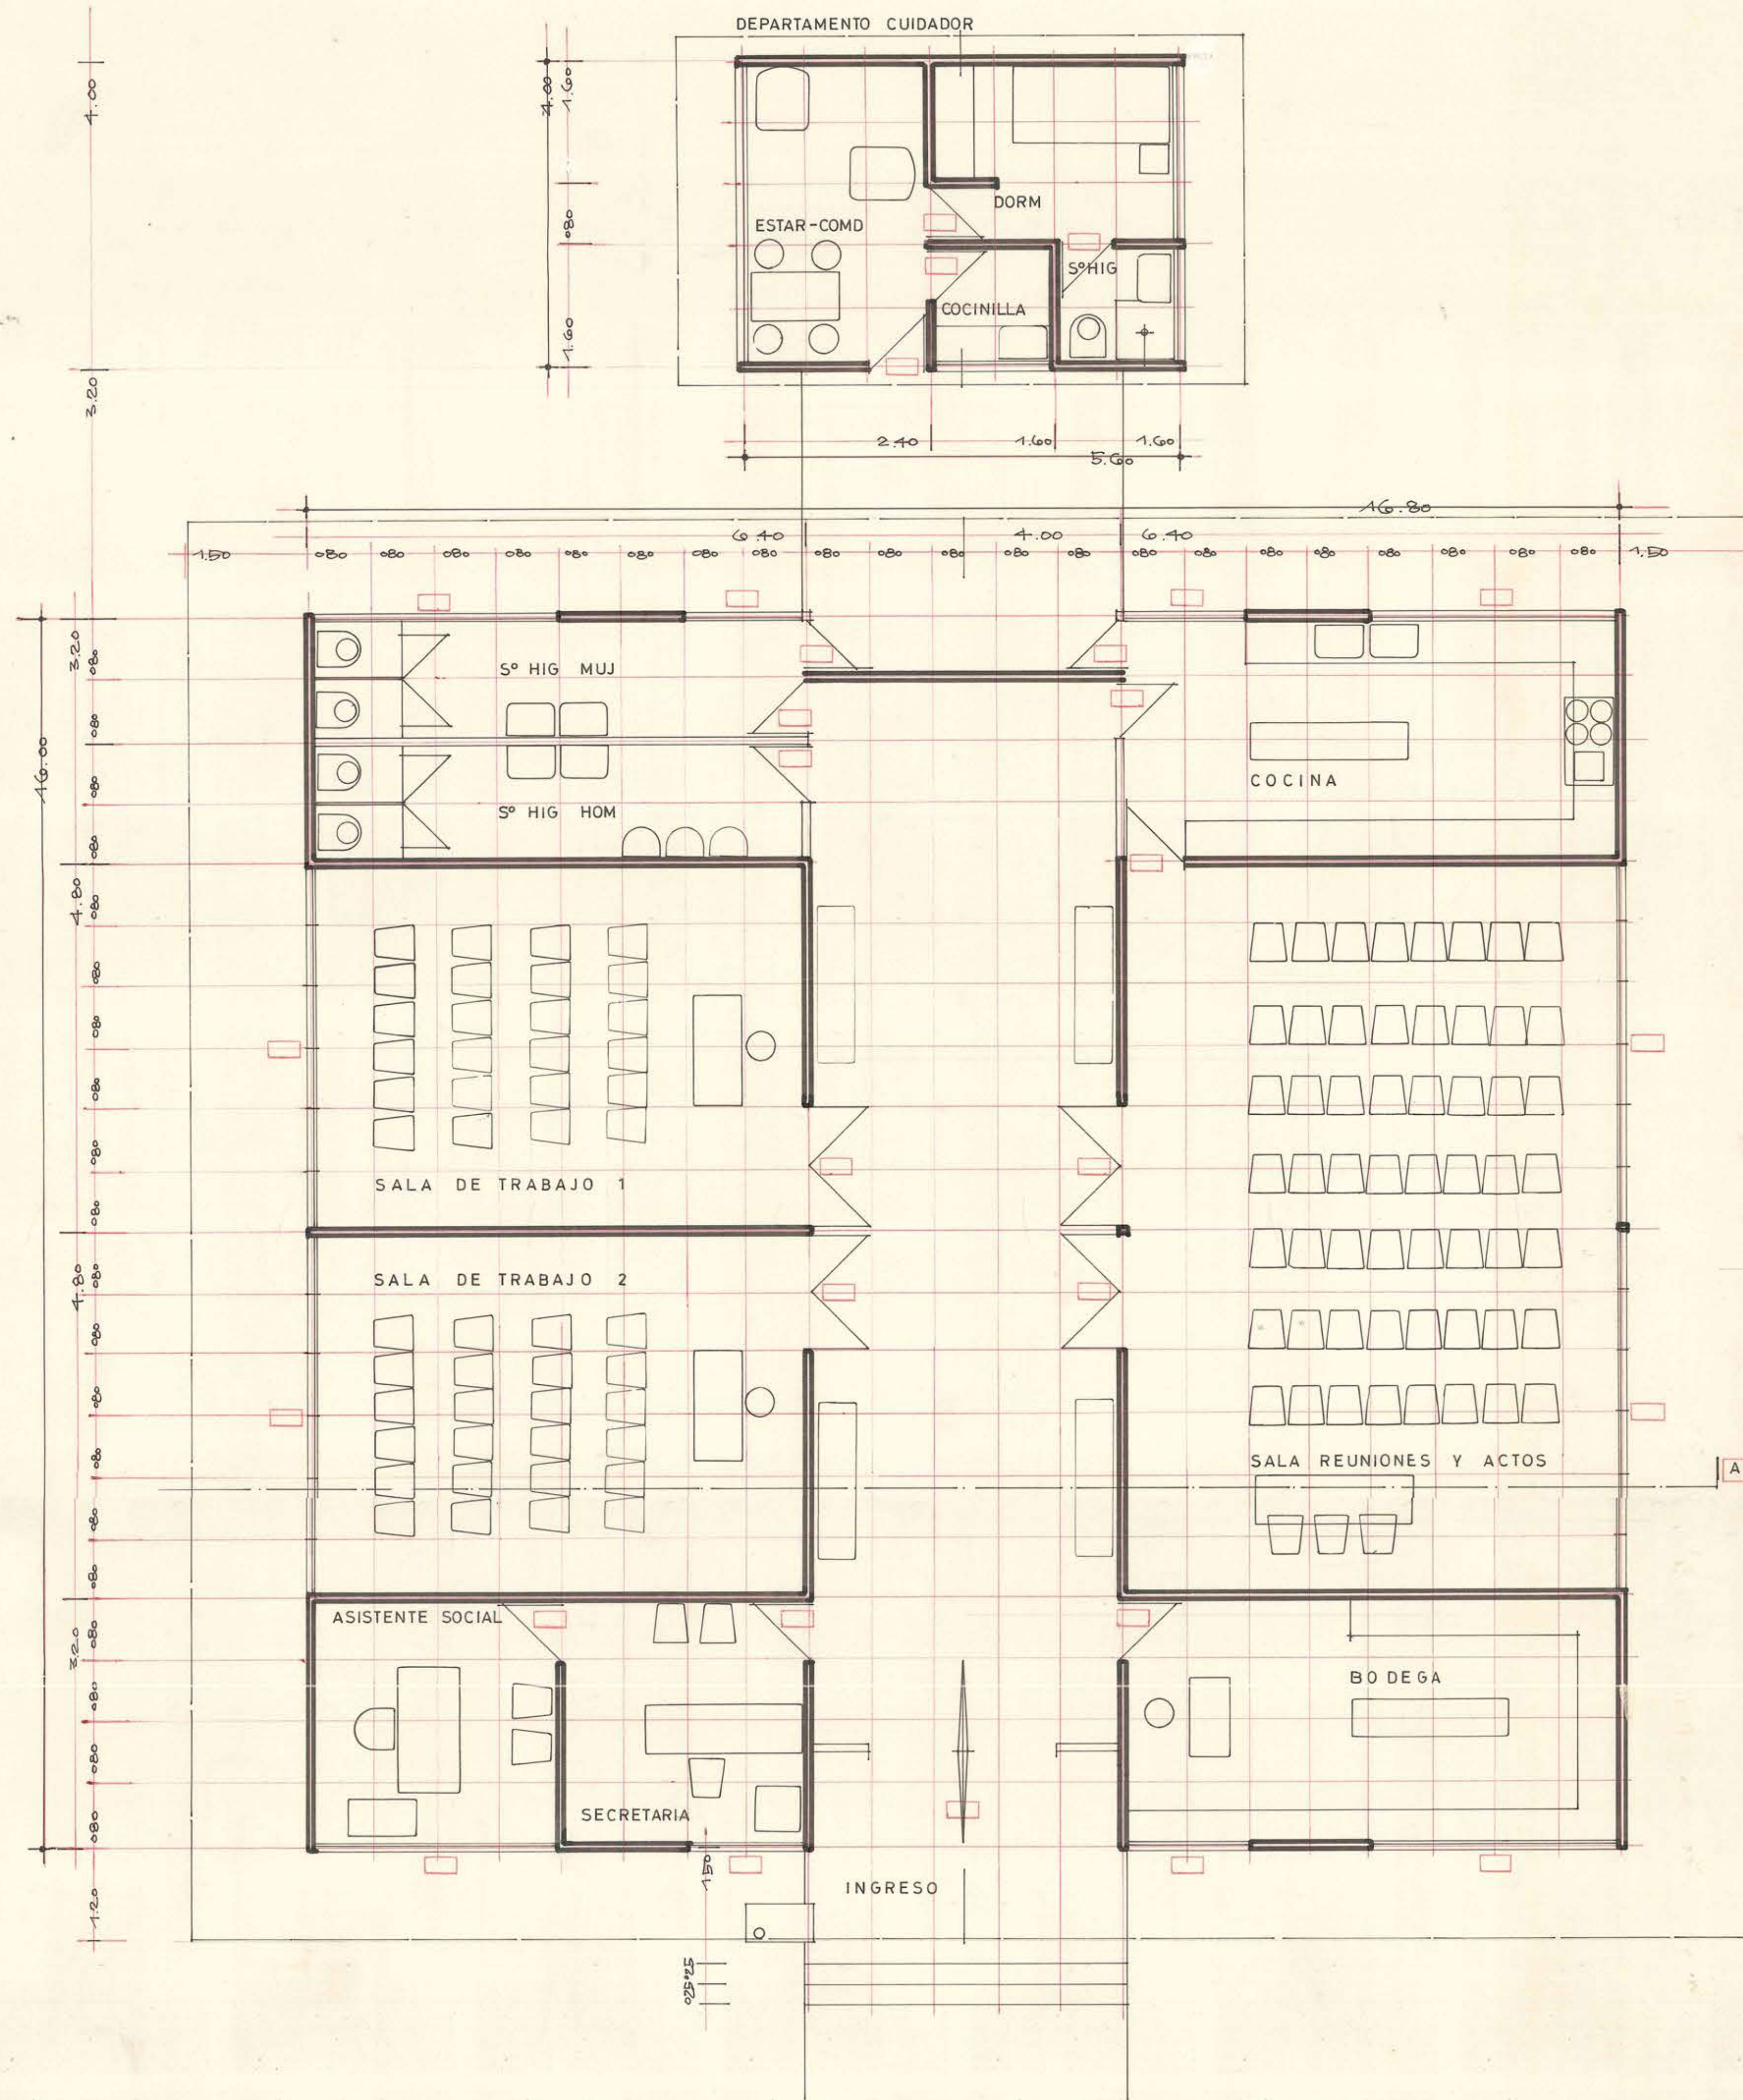


PLANTA GENERAL

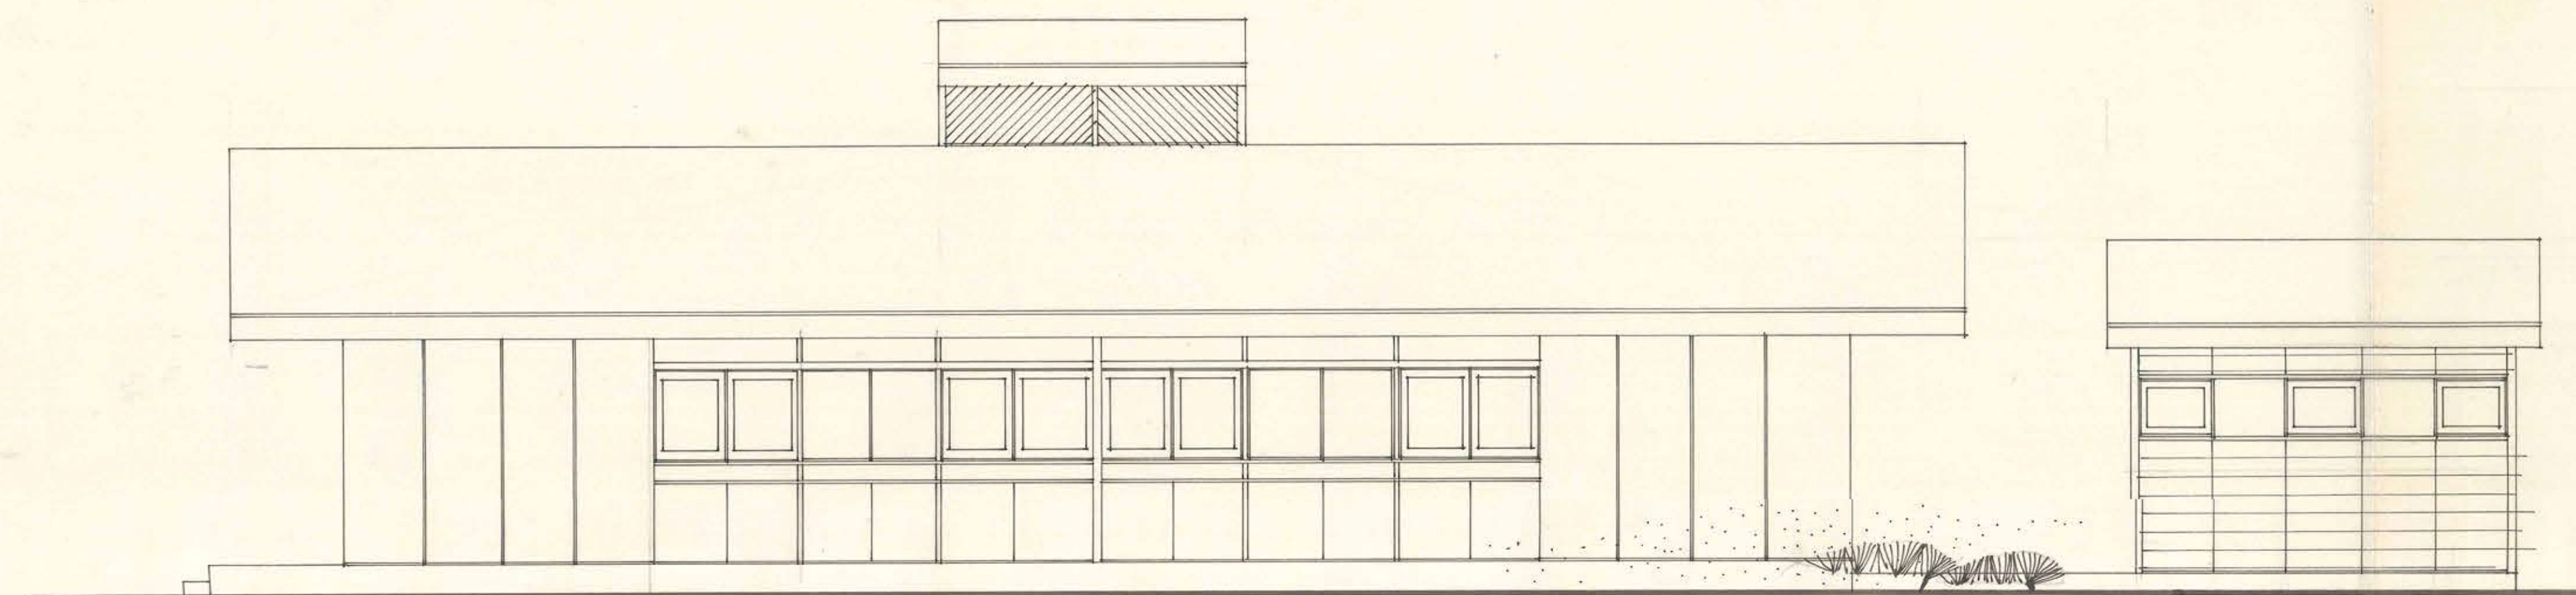


ELEVACION LATERAL

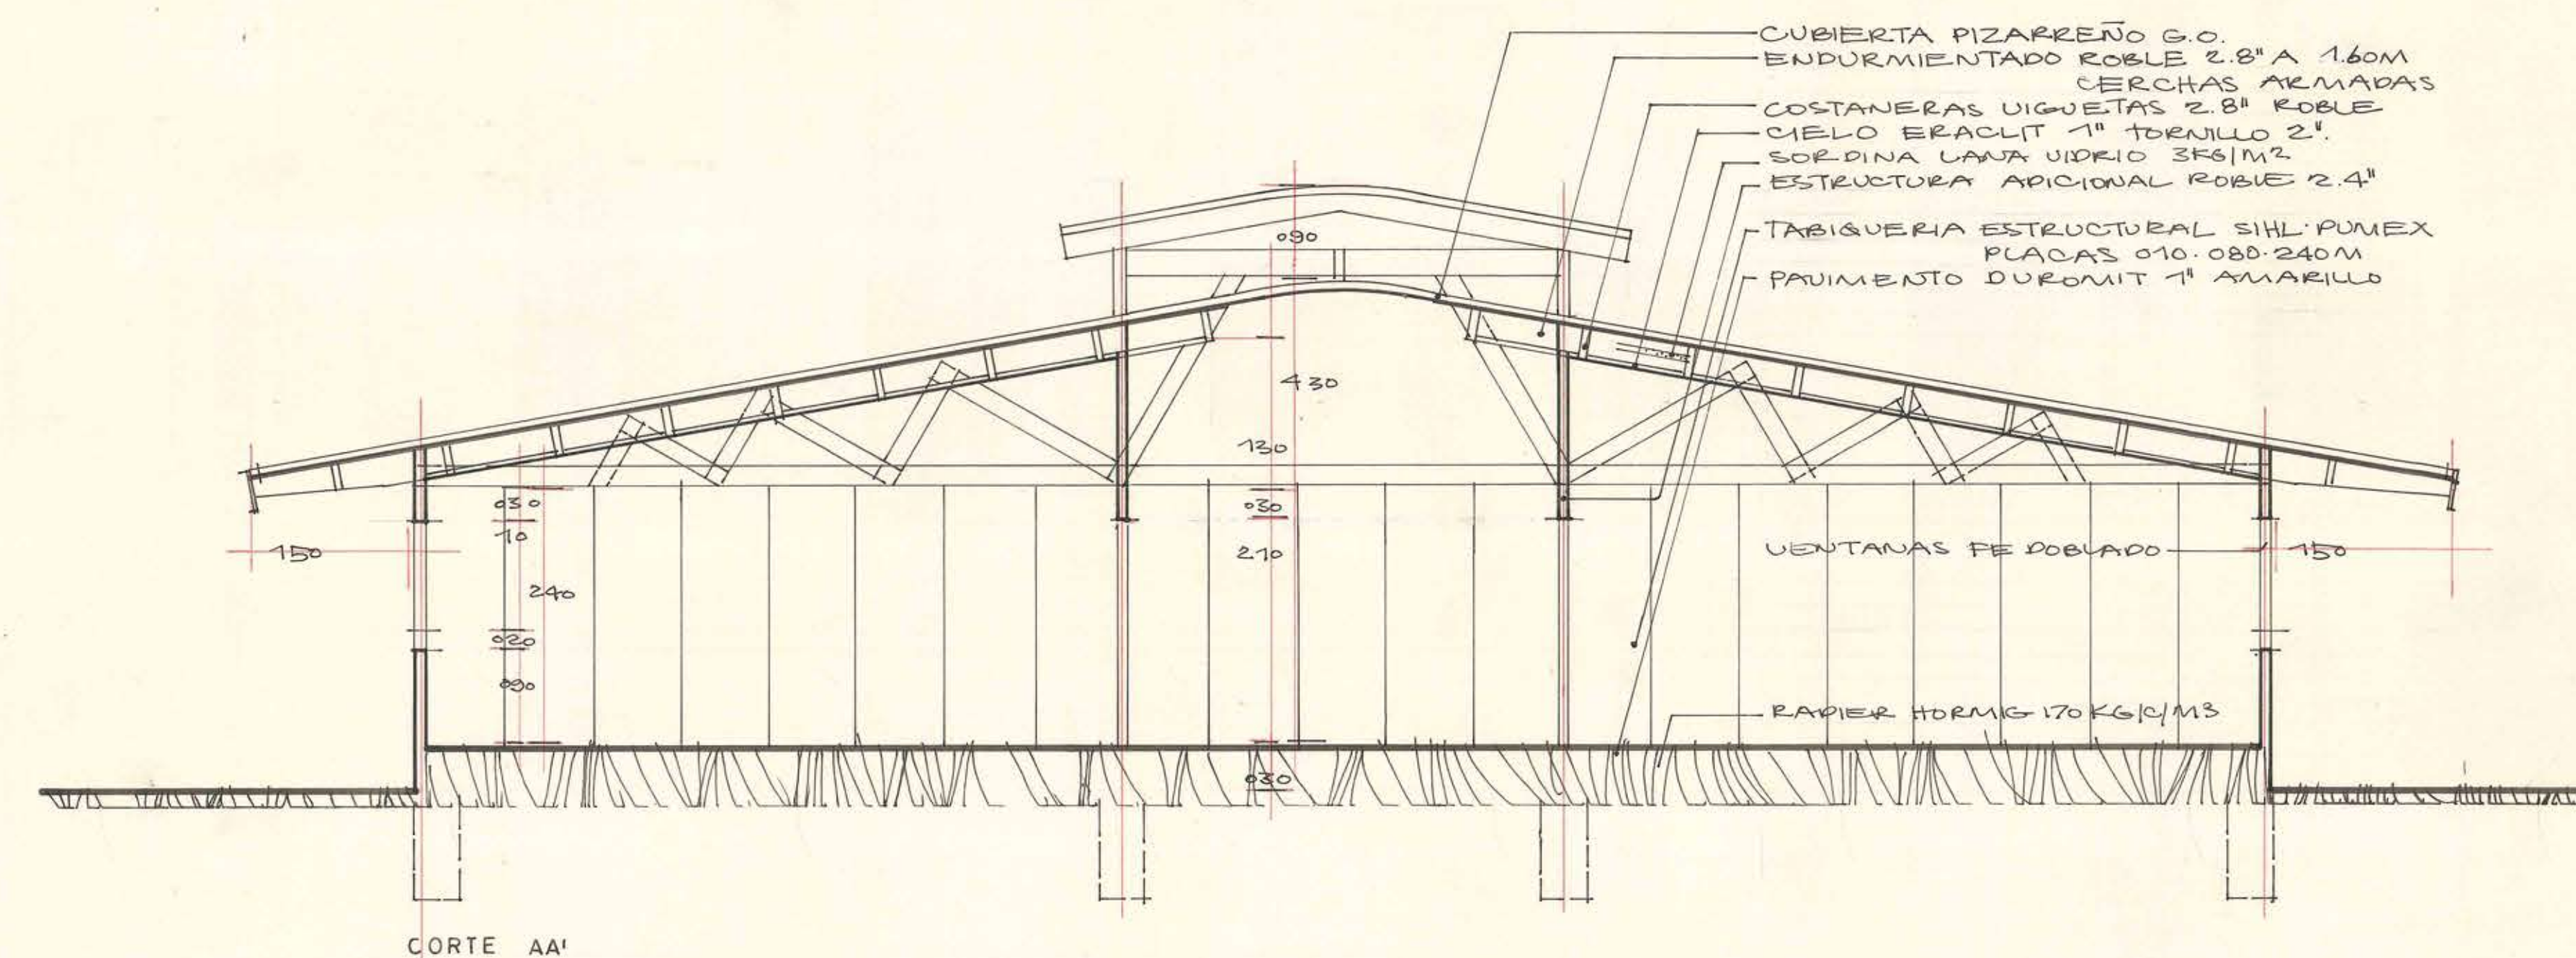

CORTE AA'

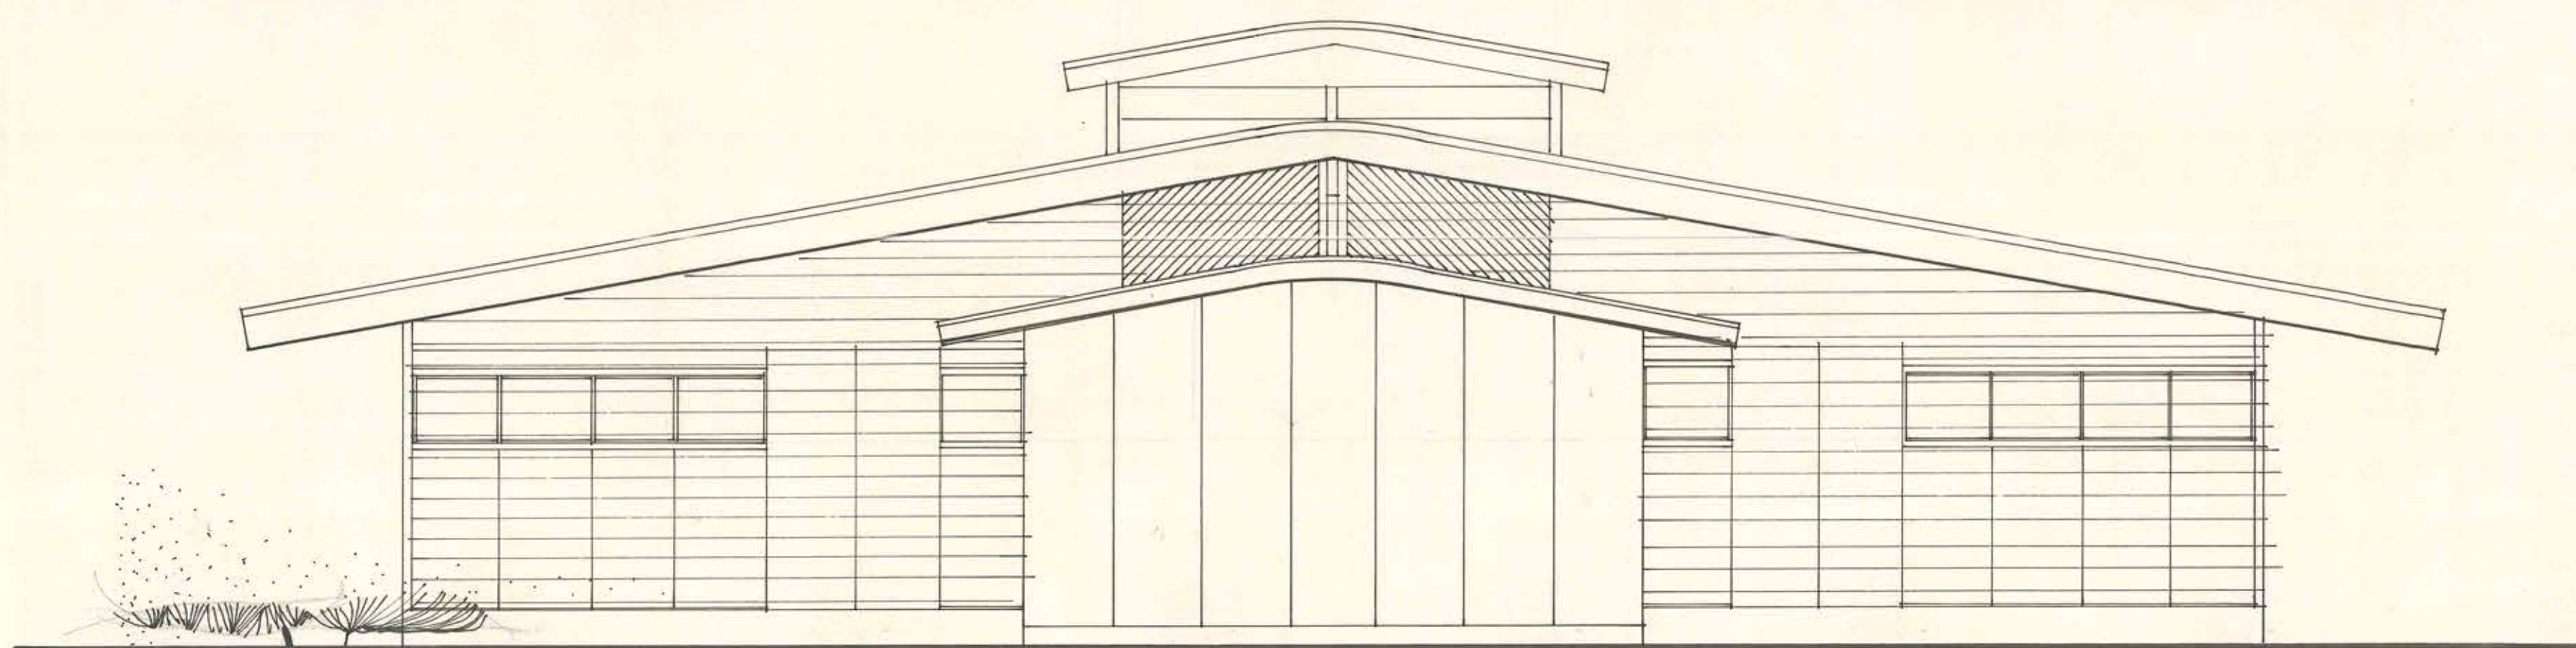

ELEVACION POSTERIOR

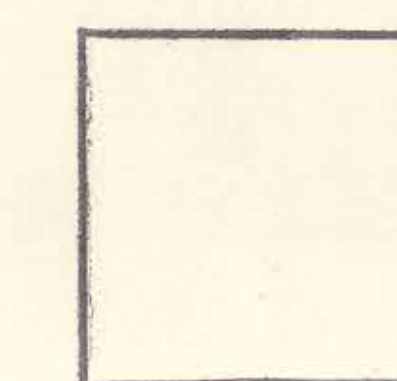

Ministerio
obras públicas
chile
dirección
arquitectura
depto. estudios
taller zona sur
fecha FEB '65

© B. R. A. CENTRO DE DESARROLLO DE PROMOCION POPULAR
UBICACION
P L A N O PLANTA GENERAL, ELEVACIONES Y CORTE

arqto. proyectista CARLOS ALBRECHT V.
arqto. jefe taller M. MANOZ R.
V.B. arqto. jefe depto. O. CORREA B. P.
dibujo C ALBRECHT V.
escala 1 / 50m



16 FEB 1965

