


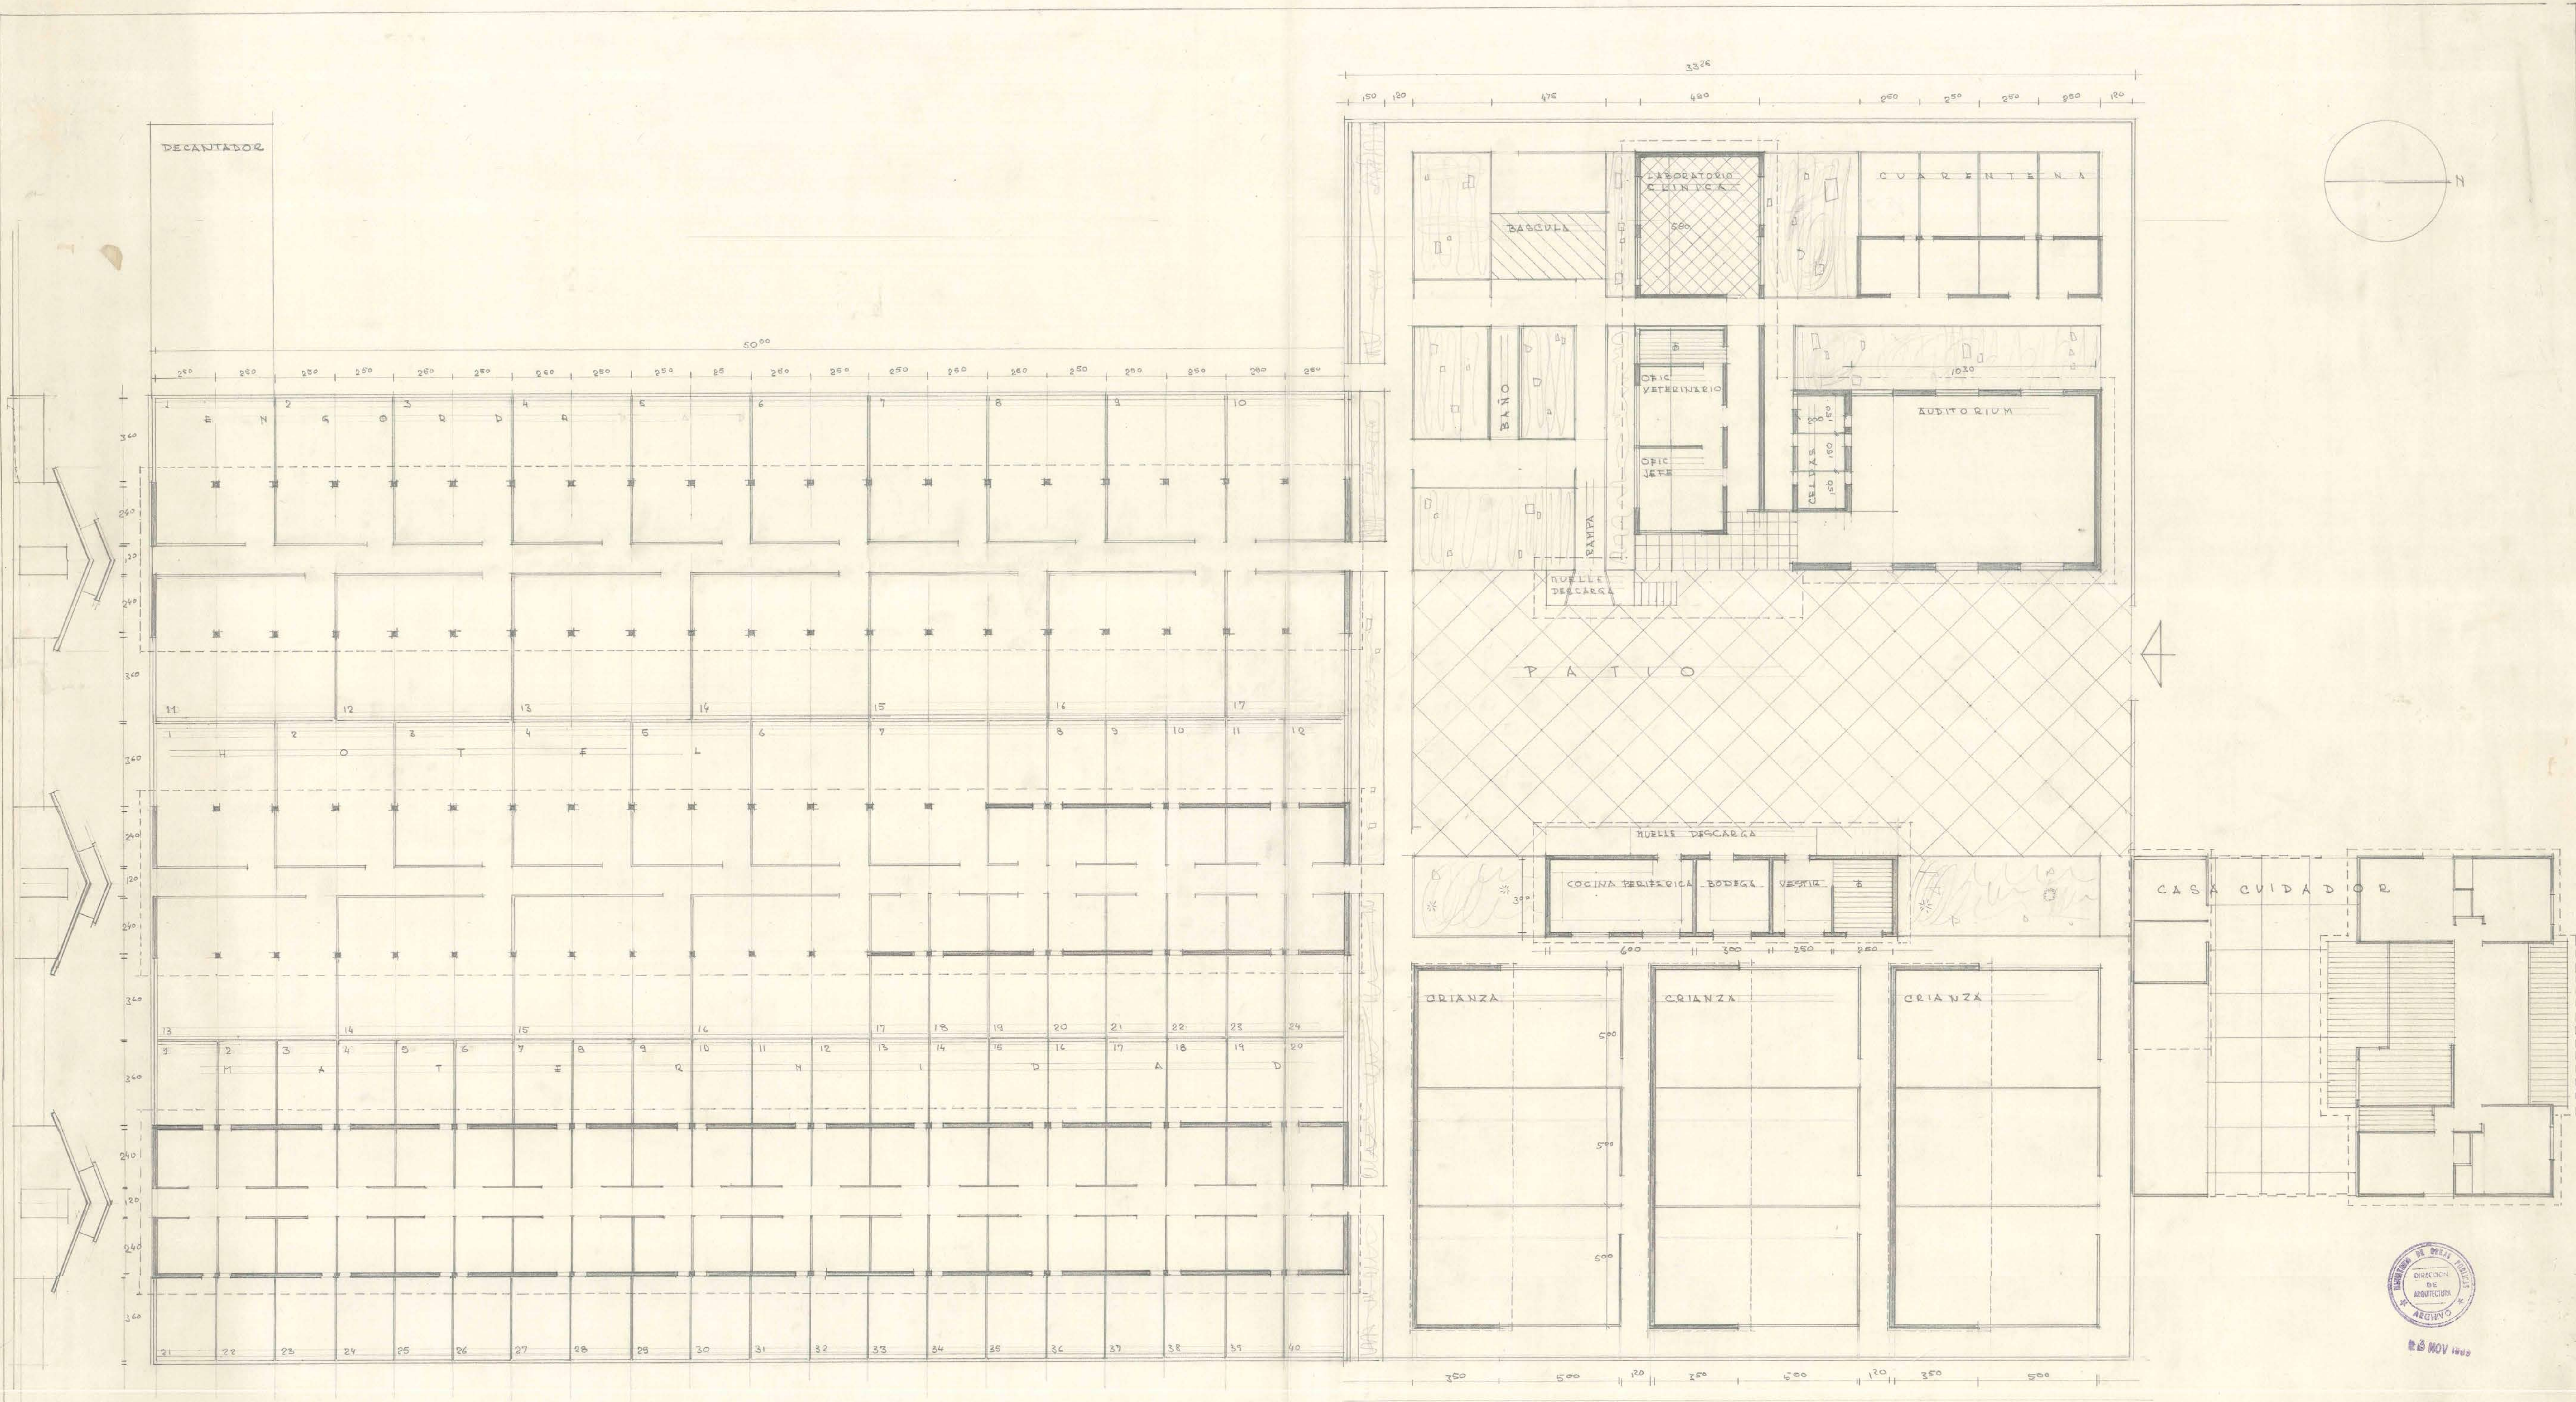

MINISTERIO DE OBRAS PUBLICAS		
DIRECCION DE ARQUITECTURA SECCION ESTUDIOS		
CENTRO NACIONAL DE CAPACITACION AGRICOLA CHILLAN		
DIBUJO J POBLETE	[Signature]	OBRA CHAUQUERAS
PROYECTO J POBLETE		PLANO DE CONJUNTO
ARQUITECTO J POBLETE		ESCALA 1/100
ARQTO JEFE H GRANESHA		NOTA
SECCION ESTUDIOS		
APROBACION		
CORITE		FECAI FEB 57