

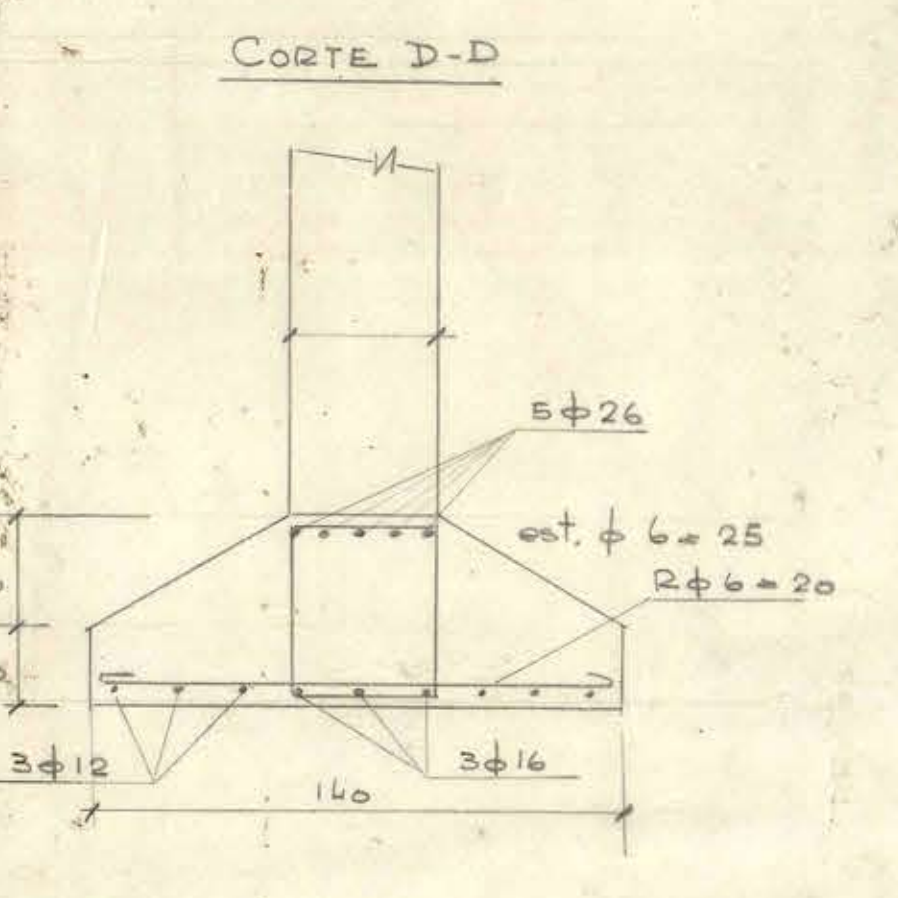
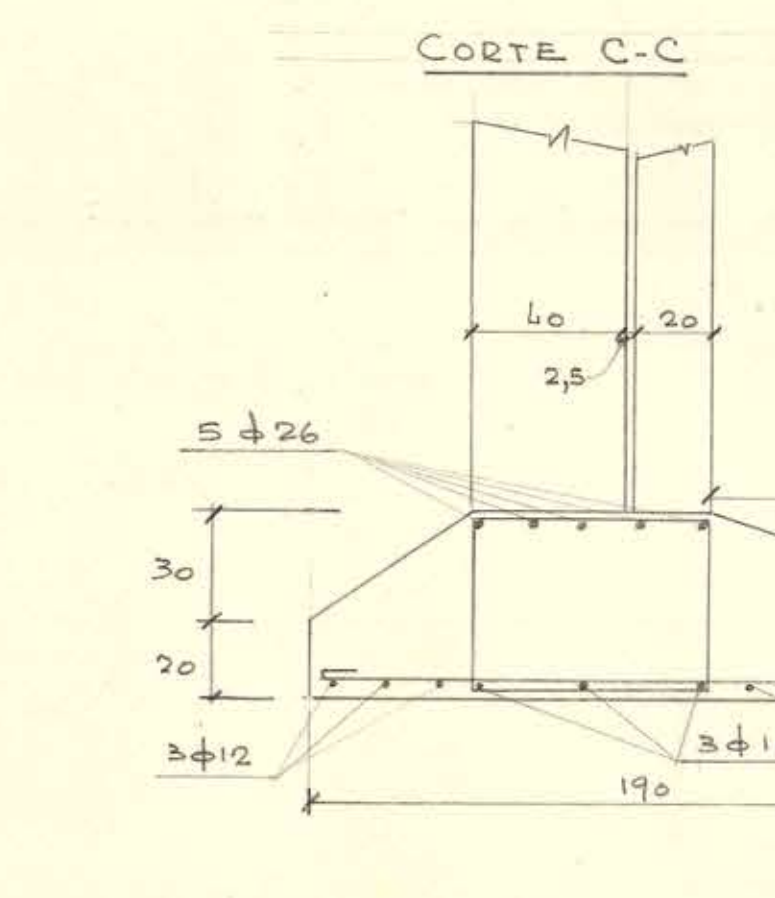
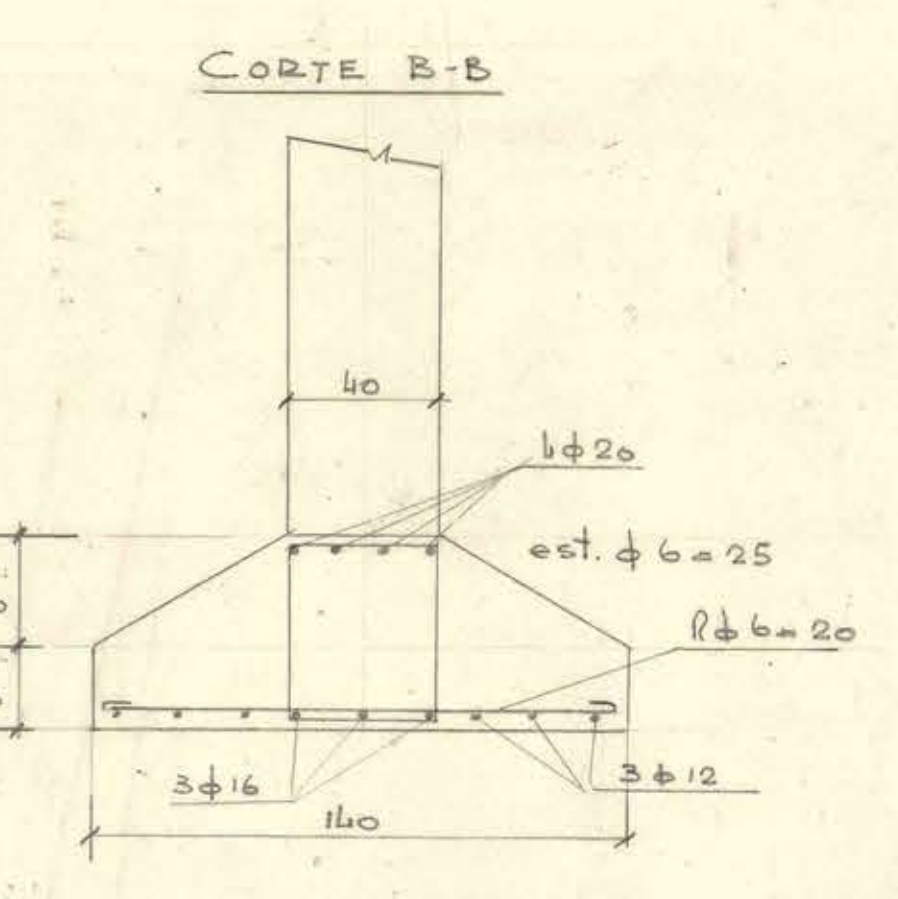
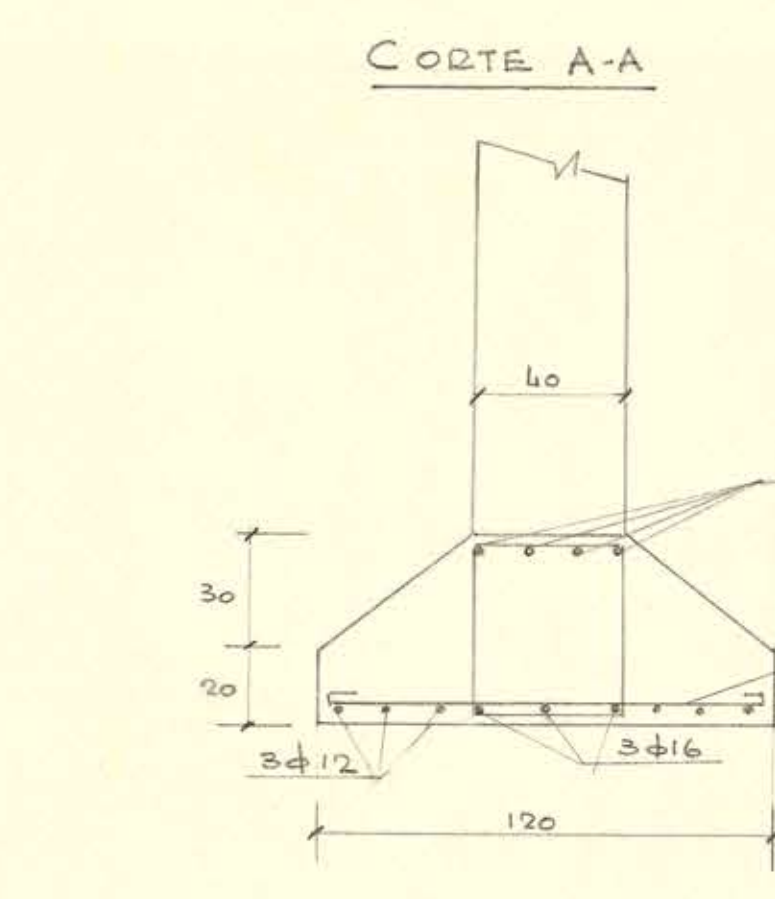


# PLANTA FUNDACIONES TRIBUNAS

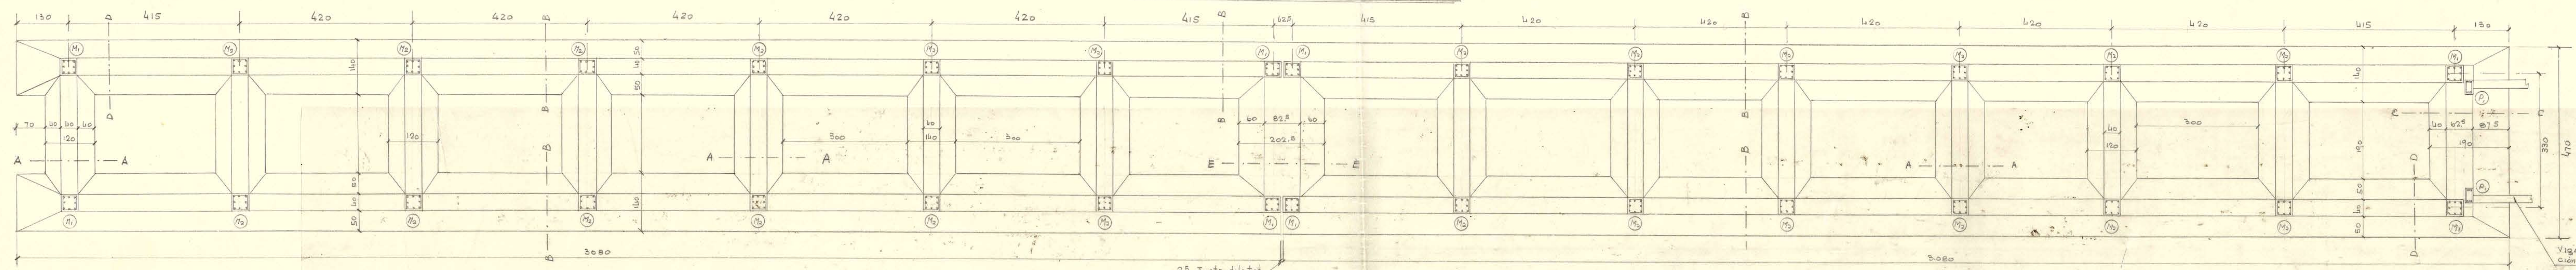


VIGAS


| Nº  | b  | h    | fe superior | hierros inferiores | rectos  | escribas   | Observaciones |
|-----|----|------|-------------|--------------------|---------|------------|---------------|
| 301 | 40 | 60   | 2φ10+1φ12   | 2φ16+1φ12          | 8 a 15  | suple 3φ22 |               |
| 302 | 40 | 60   | 2φ10+1φ12   | 2φ16+1φ12          | 8 a 20  |            |               |
| 303 | 40 | 60   | 2φ20        | 2φ20               | 12 a 20 | suple 3φ20 |               |
| 304 | 30 | 60   | 3φ22        | 2φ12               | 8 a 20  |            |               |
| 305 | 30 | 60   | 3φ12        | 1φ12               | 3φ12    | 8 a 25     | suple 2φ12    |
| 306 | 30 | 60   | 3φ12        | 1φ12               | 3φ12    | 6 a 20     |               |
| 307 | 30 | 40   | 5φ26        | 5φ26               | 10 a 25 | suple 2φ26 |               |
| 308 | 30 | 60   |             |                    |         |            |               |
| 309 | 30 | var. |             |                    |         |            |               |

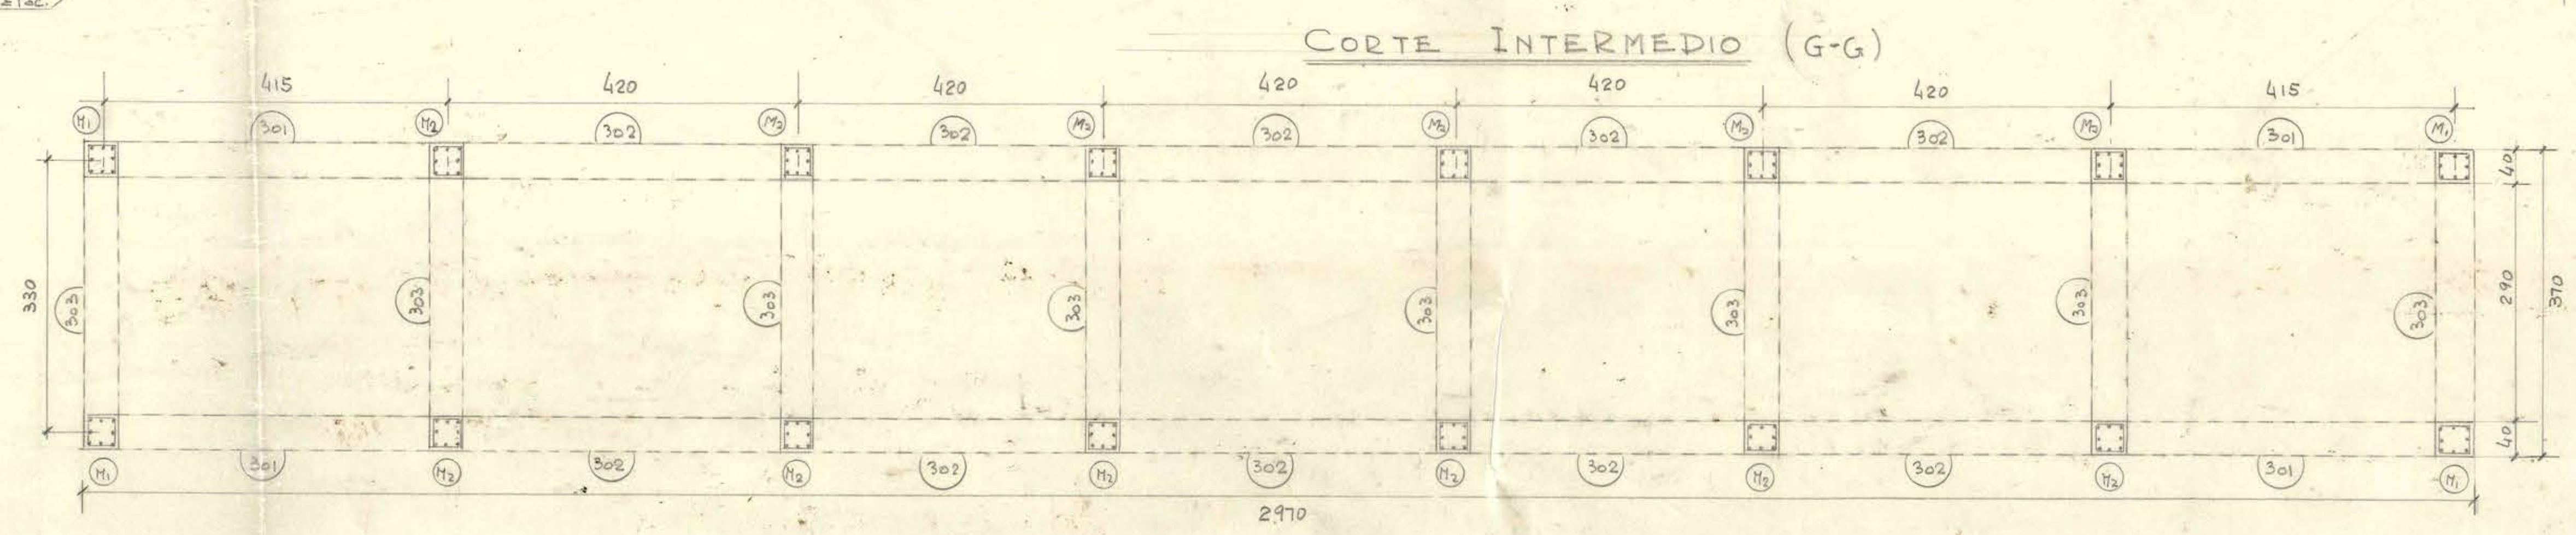


PILARES MARCO M1

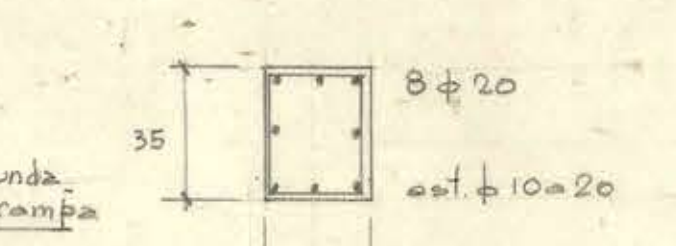

PILARES MARCO M2

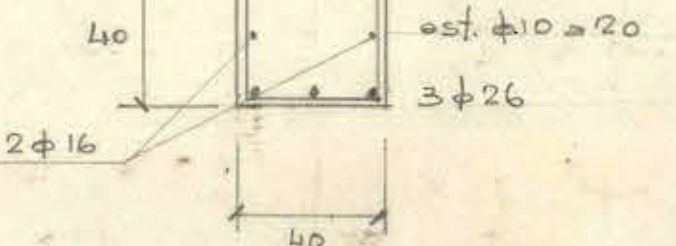

## PLANTA TECHUMBRE

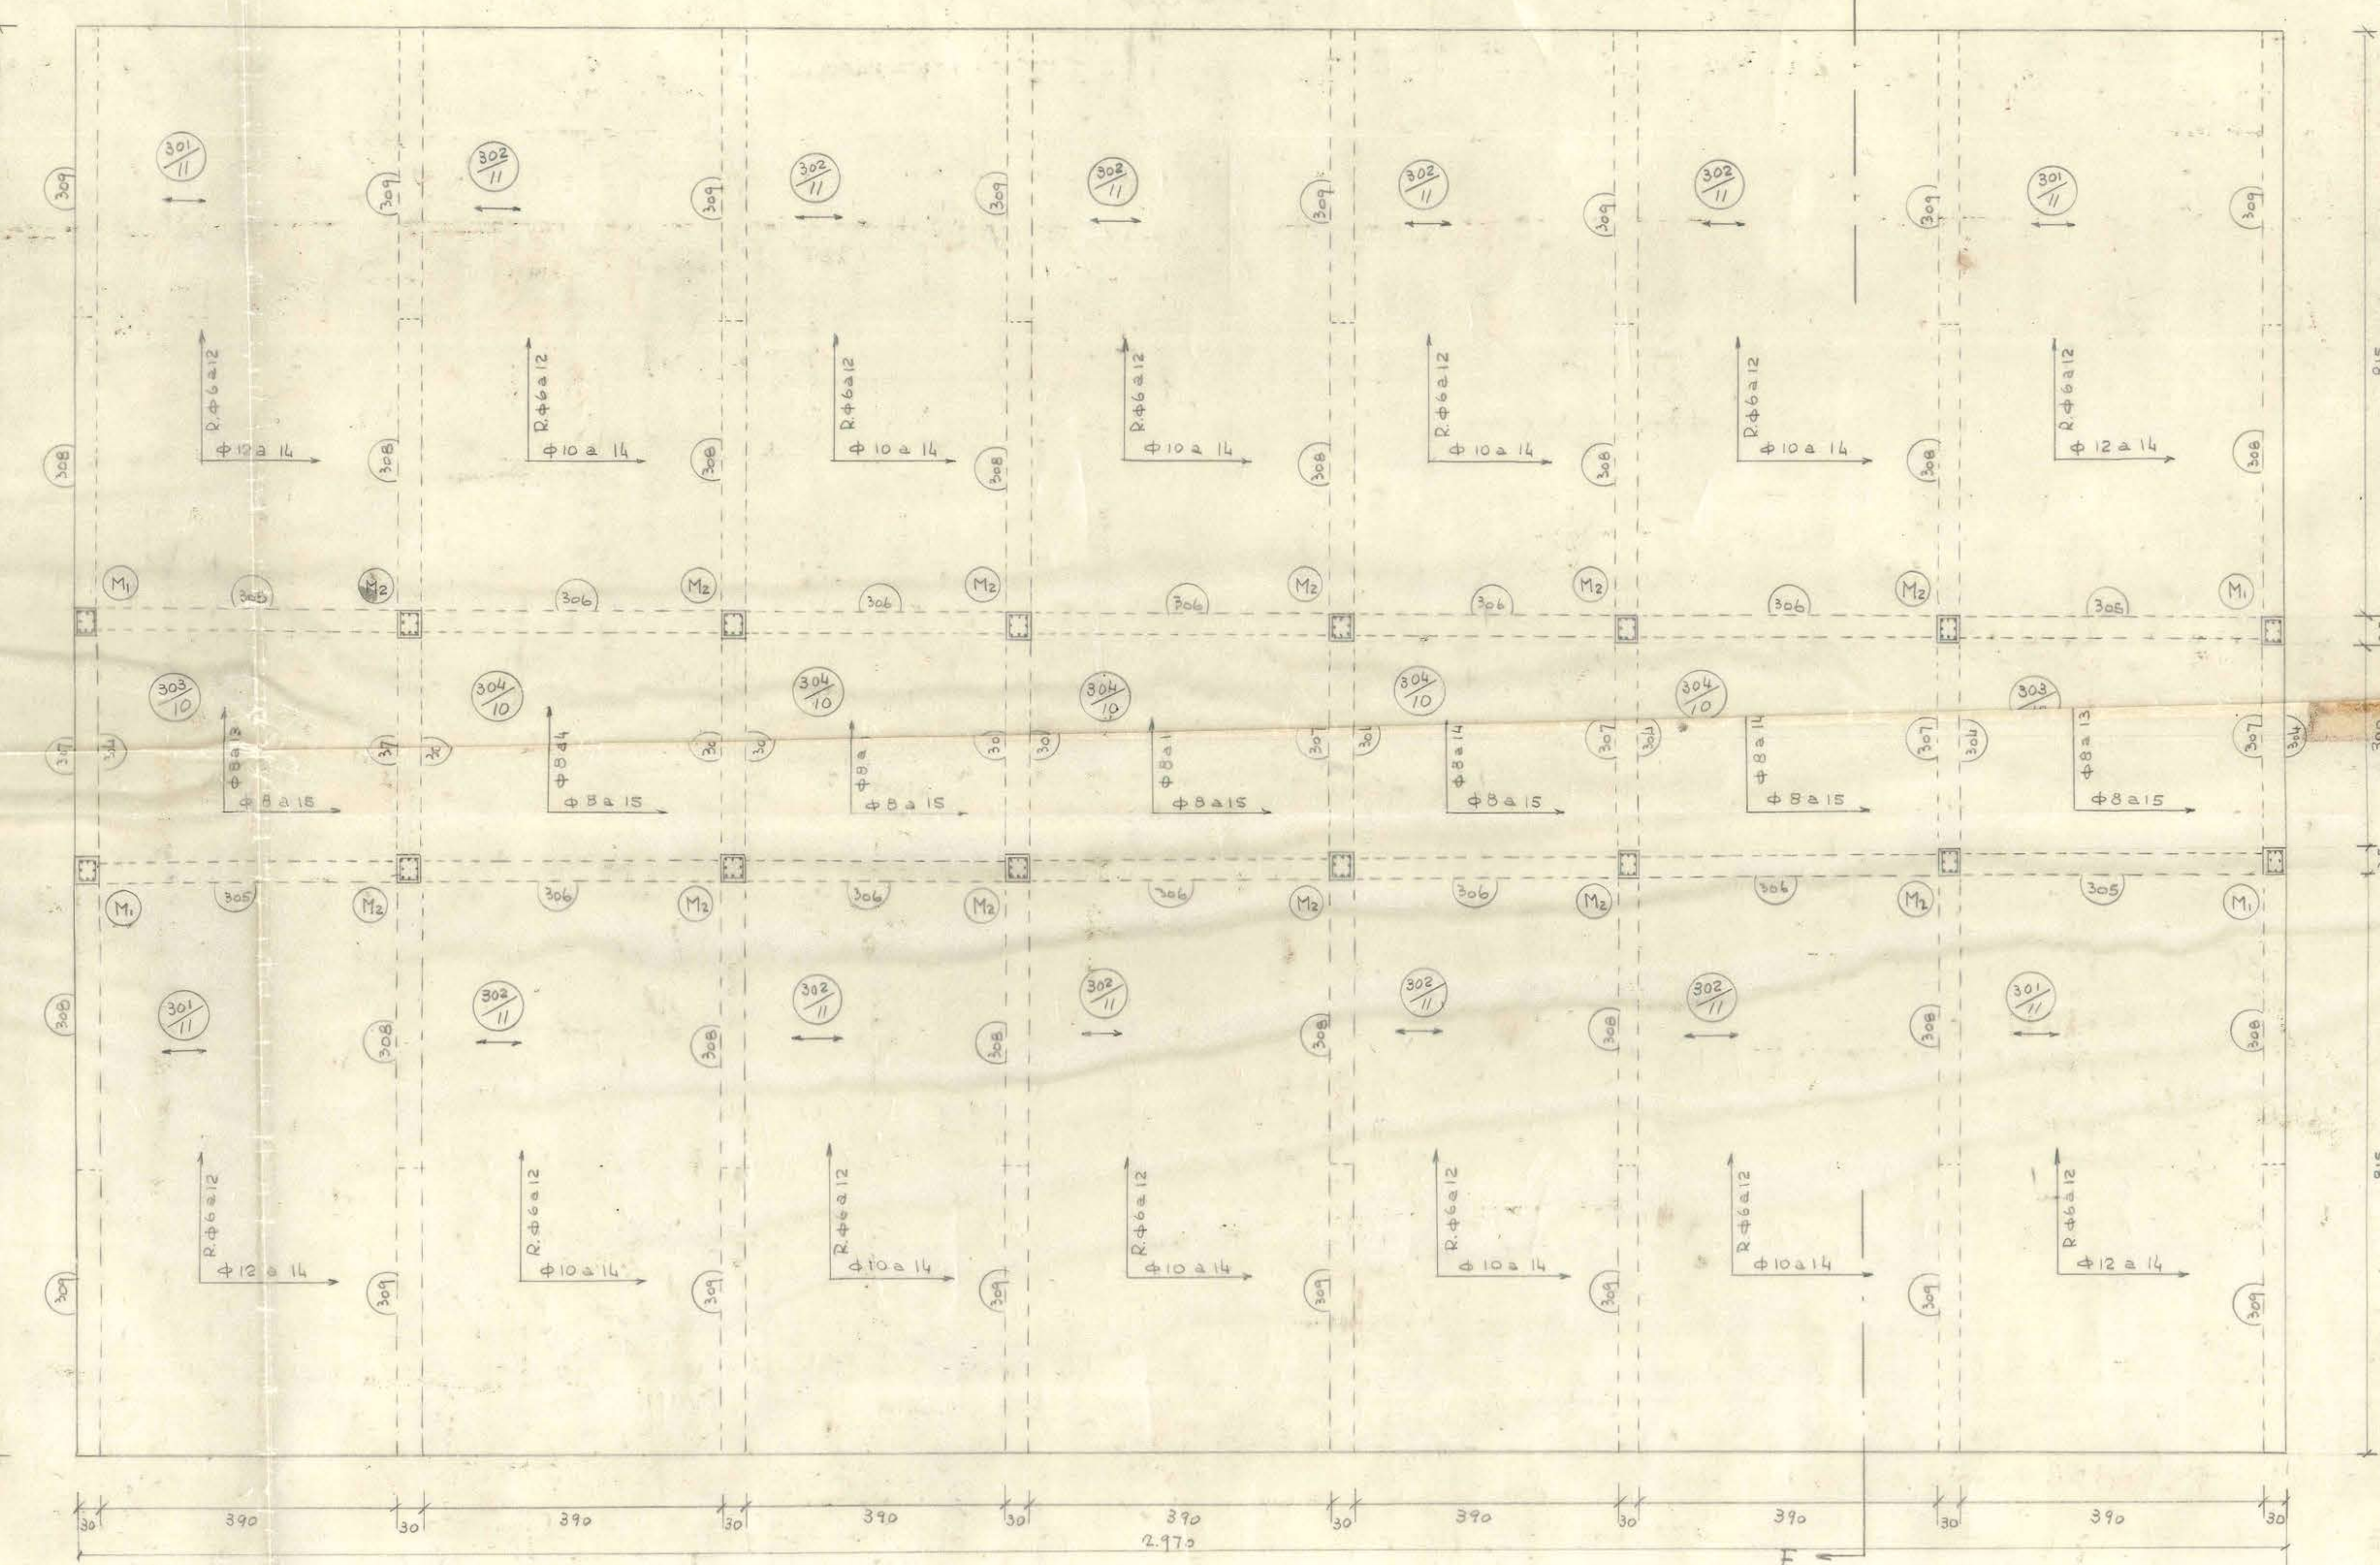


VIGAS


| Nº  | b  | h  | fe superior | hierros inferiores | rectos | Escribas | Observaciones |
|-----|----|----|-------------|--------------------|--------|----------|---------------|
| 310 | 20 | 60 | 2φ10        | 2φ16               | 2φ16   | 6 a 20   |               |
| 311 | 20 | 60 | 2φ10        | 3φ12               | 2φ12   | 6 a 20   |               |
| 312 | 20 | 50 | 2φ10        | 3φ12               | 2φ12   | 6 a 20   |               |
| 313 | 20 | 40 | 2φ10        | 3φ12               | 2φ12   | 6 a 20   |               |
| 314 | 20 | 40 | 2φ10        | 2φ10               | 2φ12   | 6 a 20   |               |
| 315 | 20 | 50 | 2φ10        | 3φ12               | 2φ12   | 6 a 20   |               |
| 316 | 20 | 35 | 2φ12        | 1φ10               | 2φ12   | 6 a 20   |               |

NOTA: Los fierros longitudinales de las fundaciones son rectos y recruzados en los puntos de llegada de los pilares.

## FUNDACIONES RAMPA

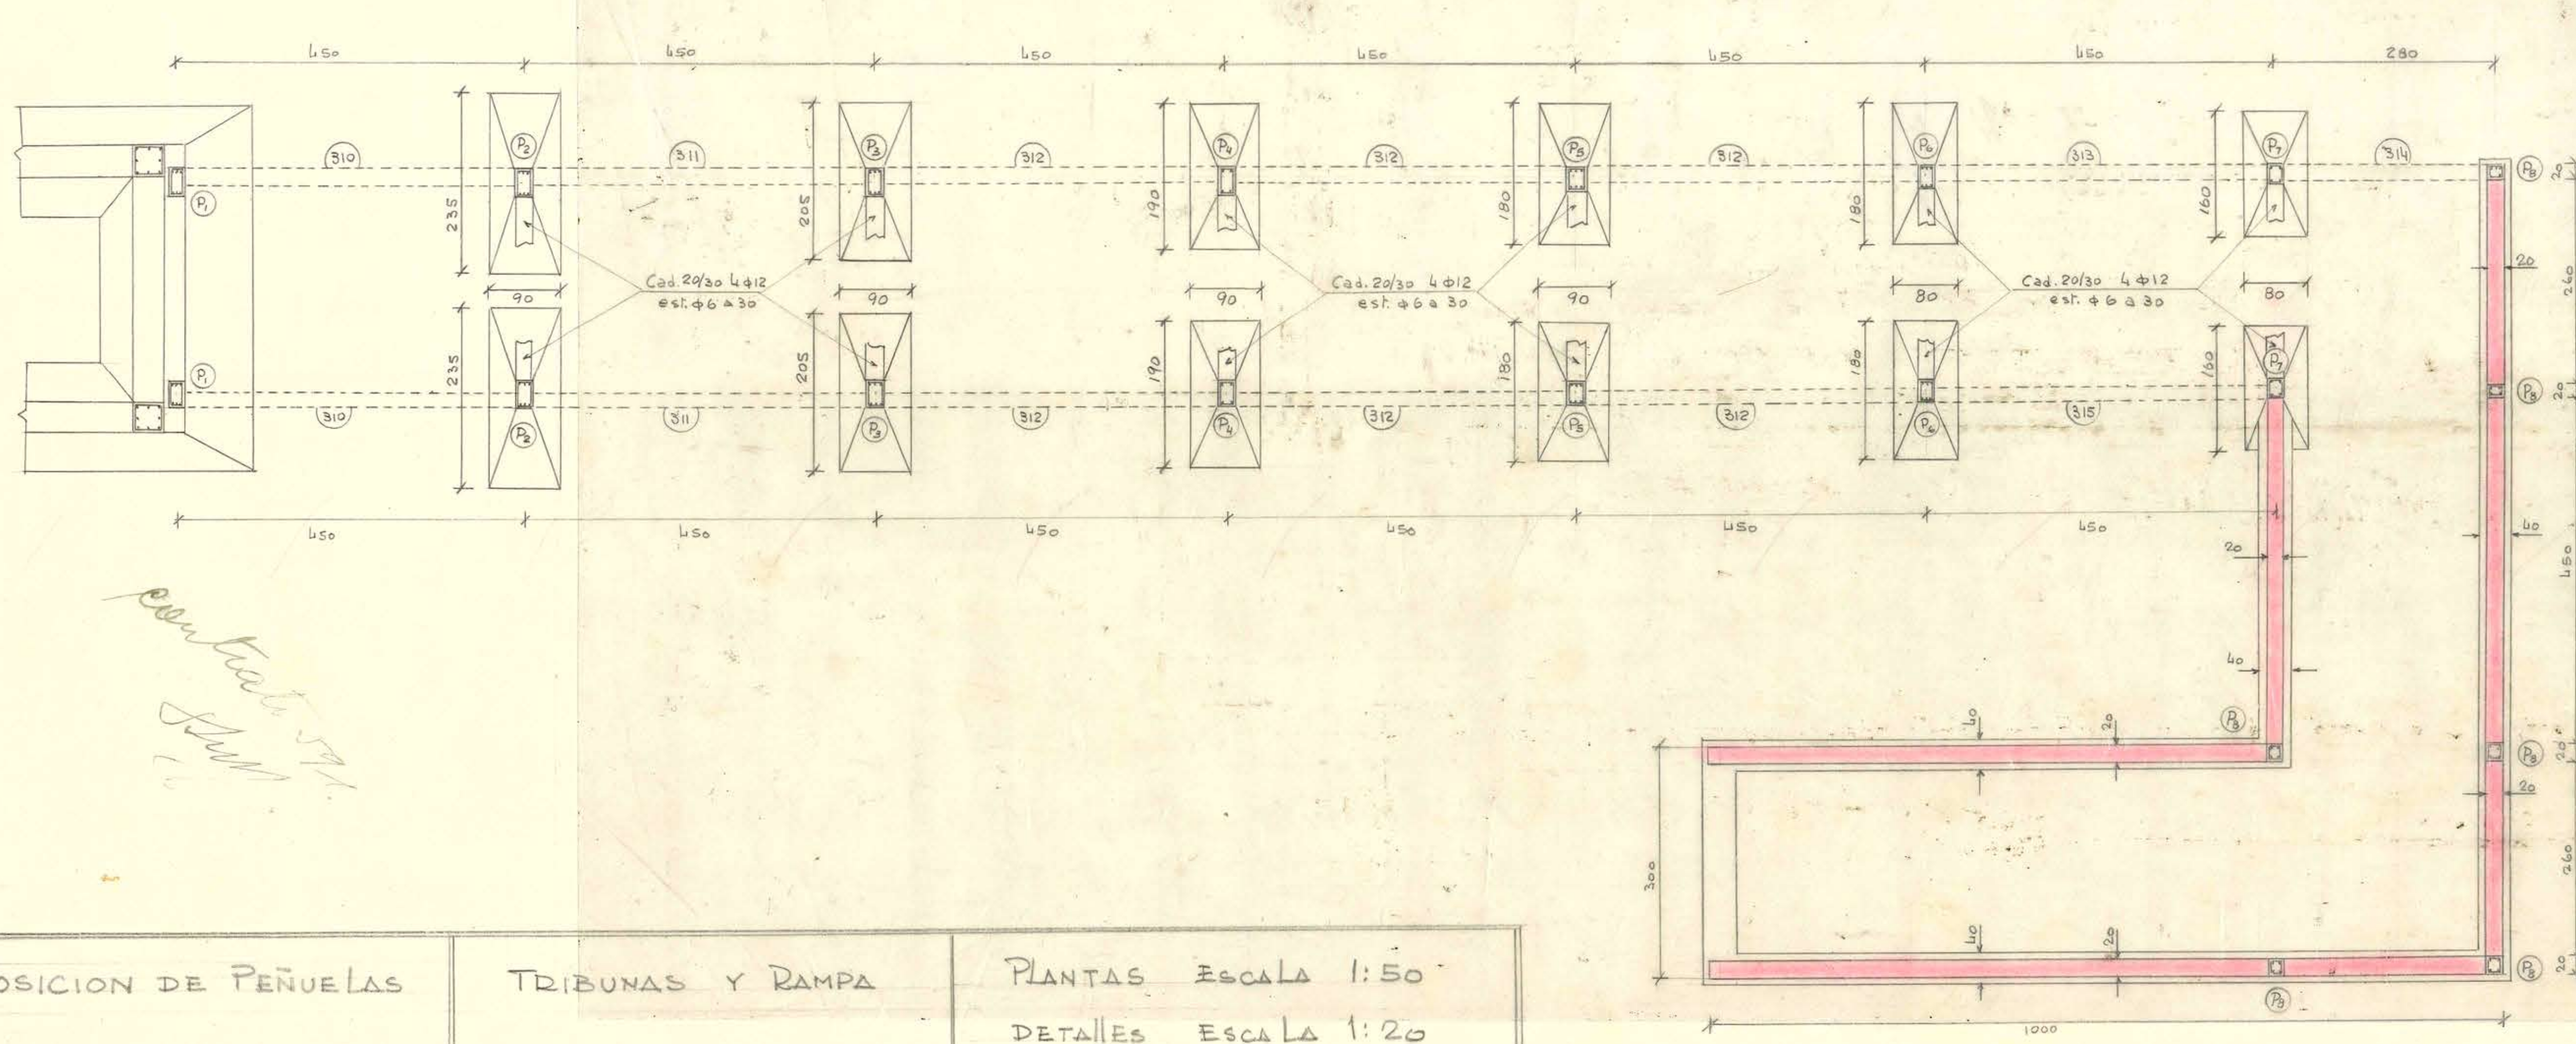

## RAMPA

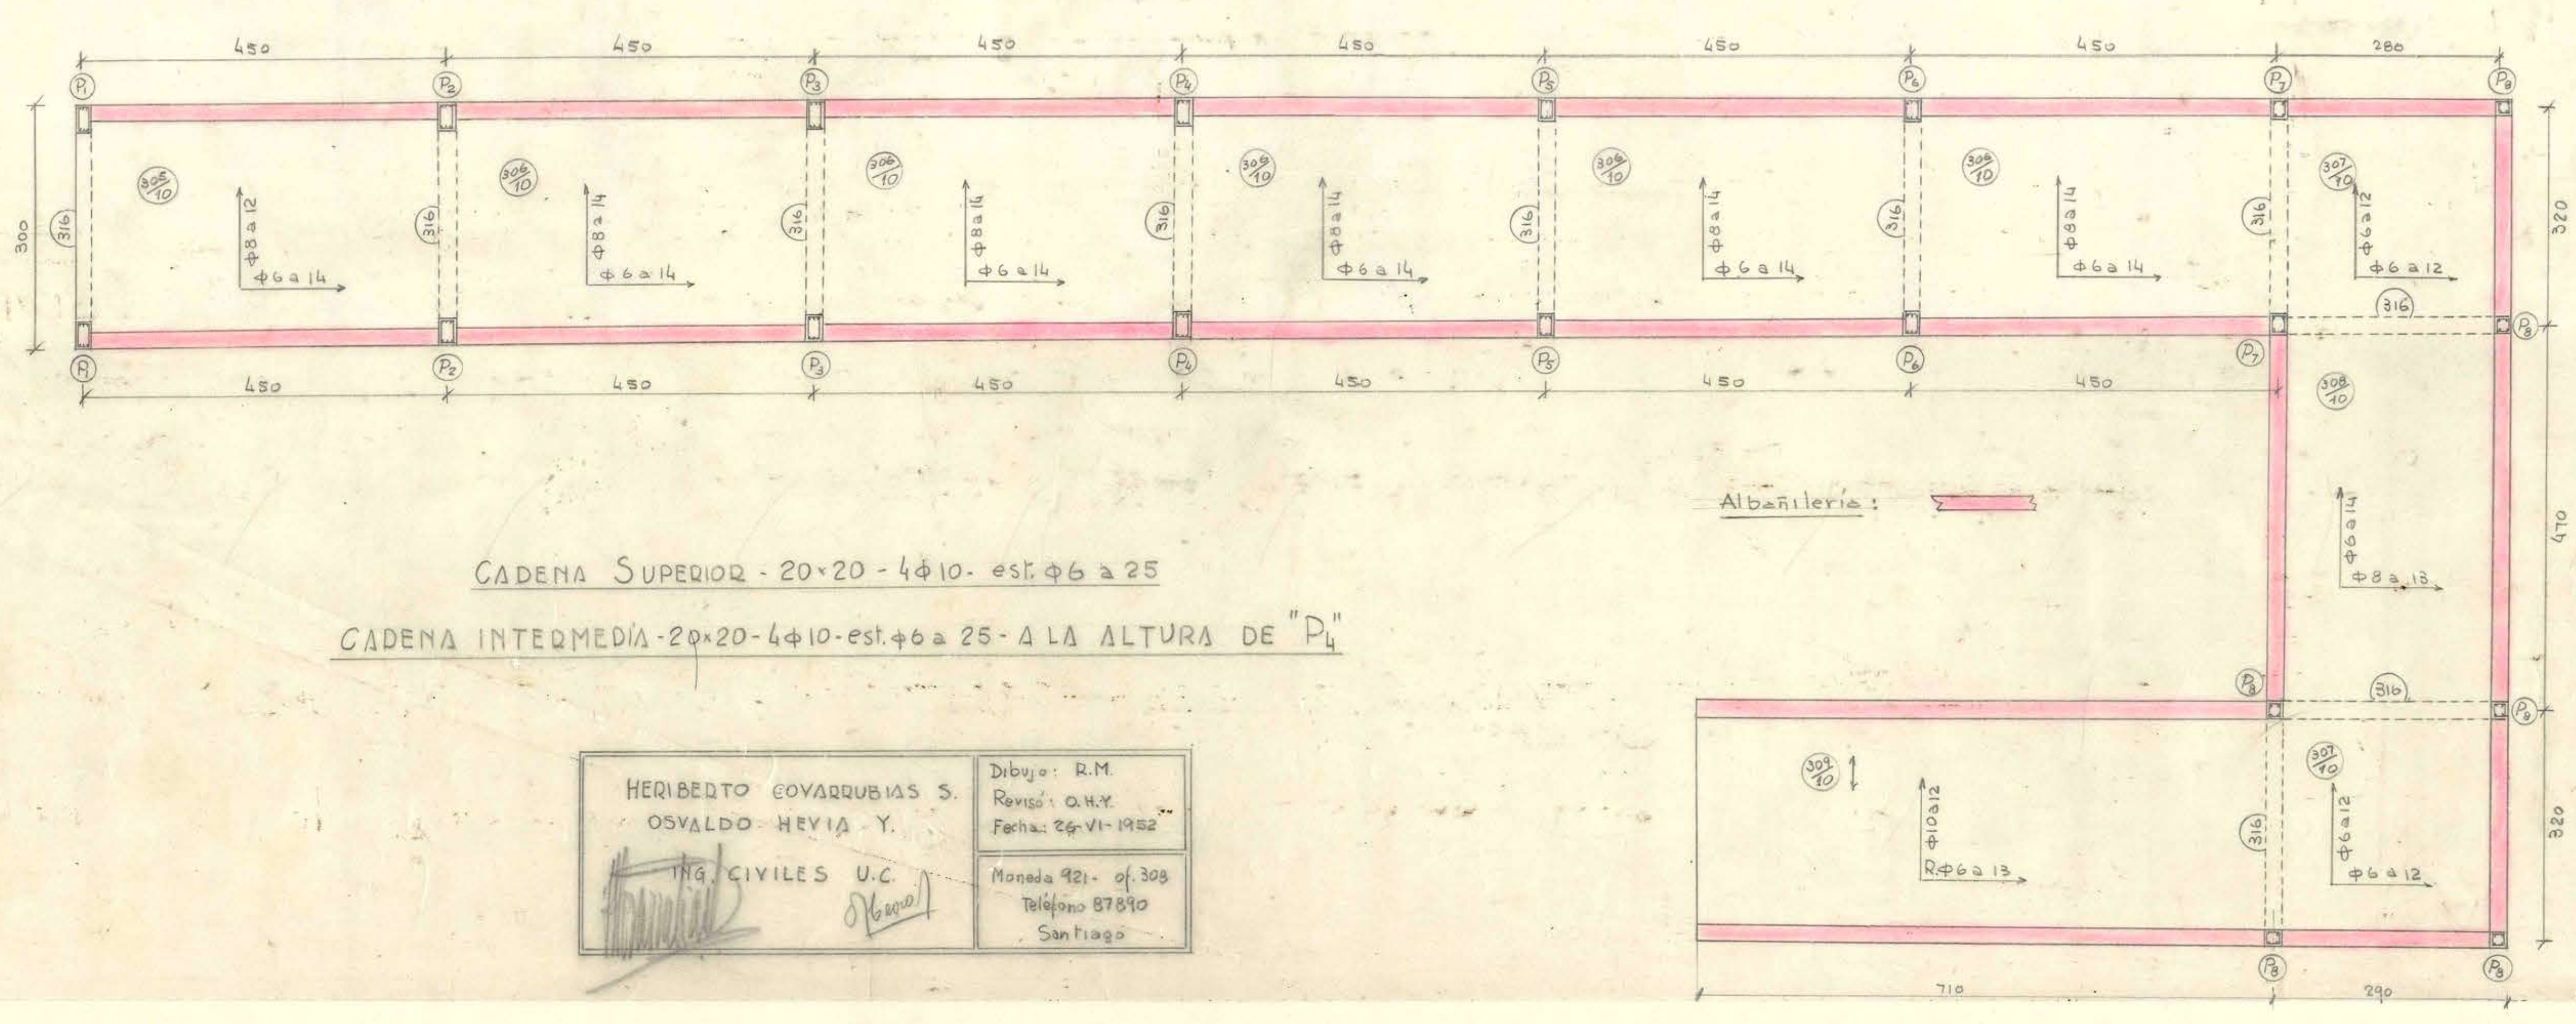

CADENA SUPERIOR 20x20-4φ10-est.φ6 a 25

CADENA INTERMEDIA 20x20-4φ10-est.φ6 a 25-A LA ALTURA DE "P1"

HERIBERTO COVARRUBIAS S.  
OSVALDO HEVIA Y.  
ING. CIVILES U.C.  
Dibujó: R.M.  
Revisó: G.M.Y.  
Fecha: 09-VI-1922  
Moneda 921. of. 308  
Teléfono 87510  
Santiago