


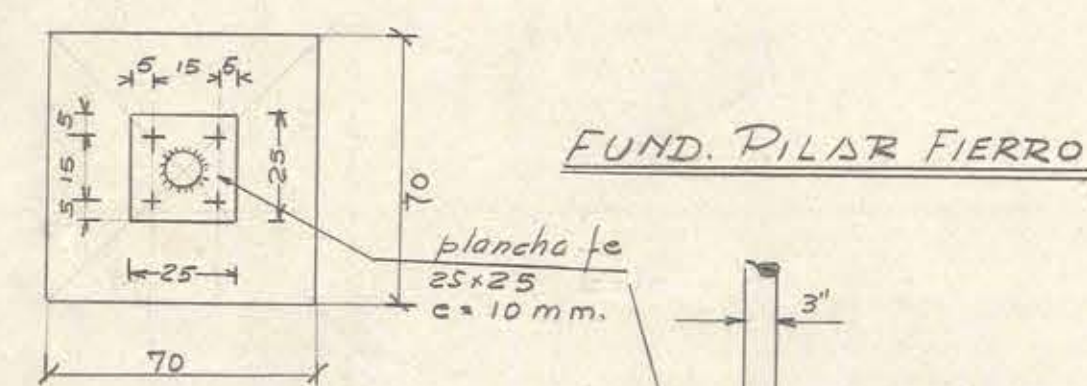
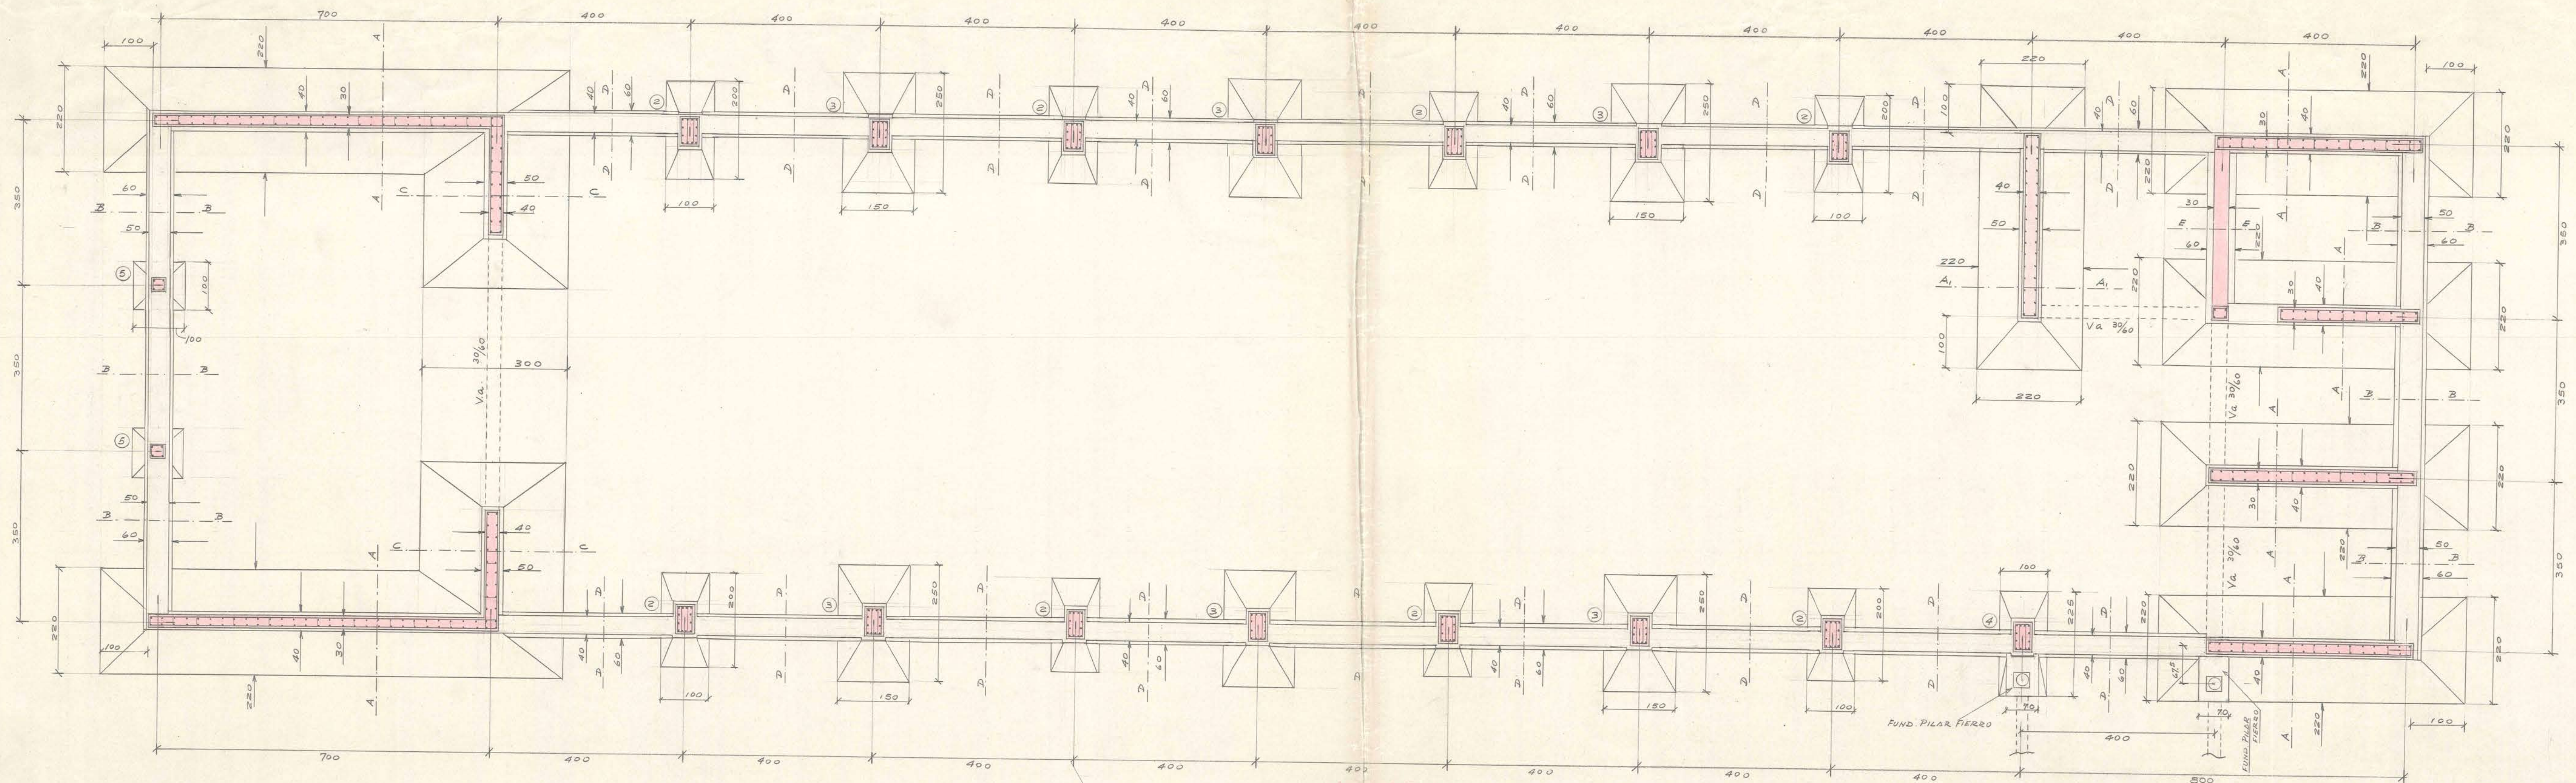


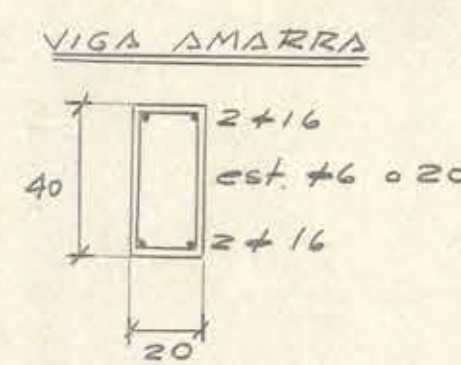



PLANTA FUNDACIONES PILARES FIERRO CORREDOR

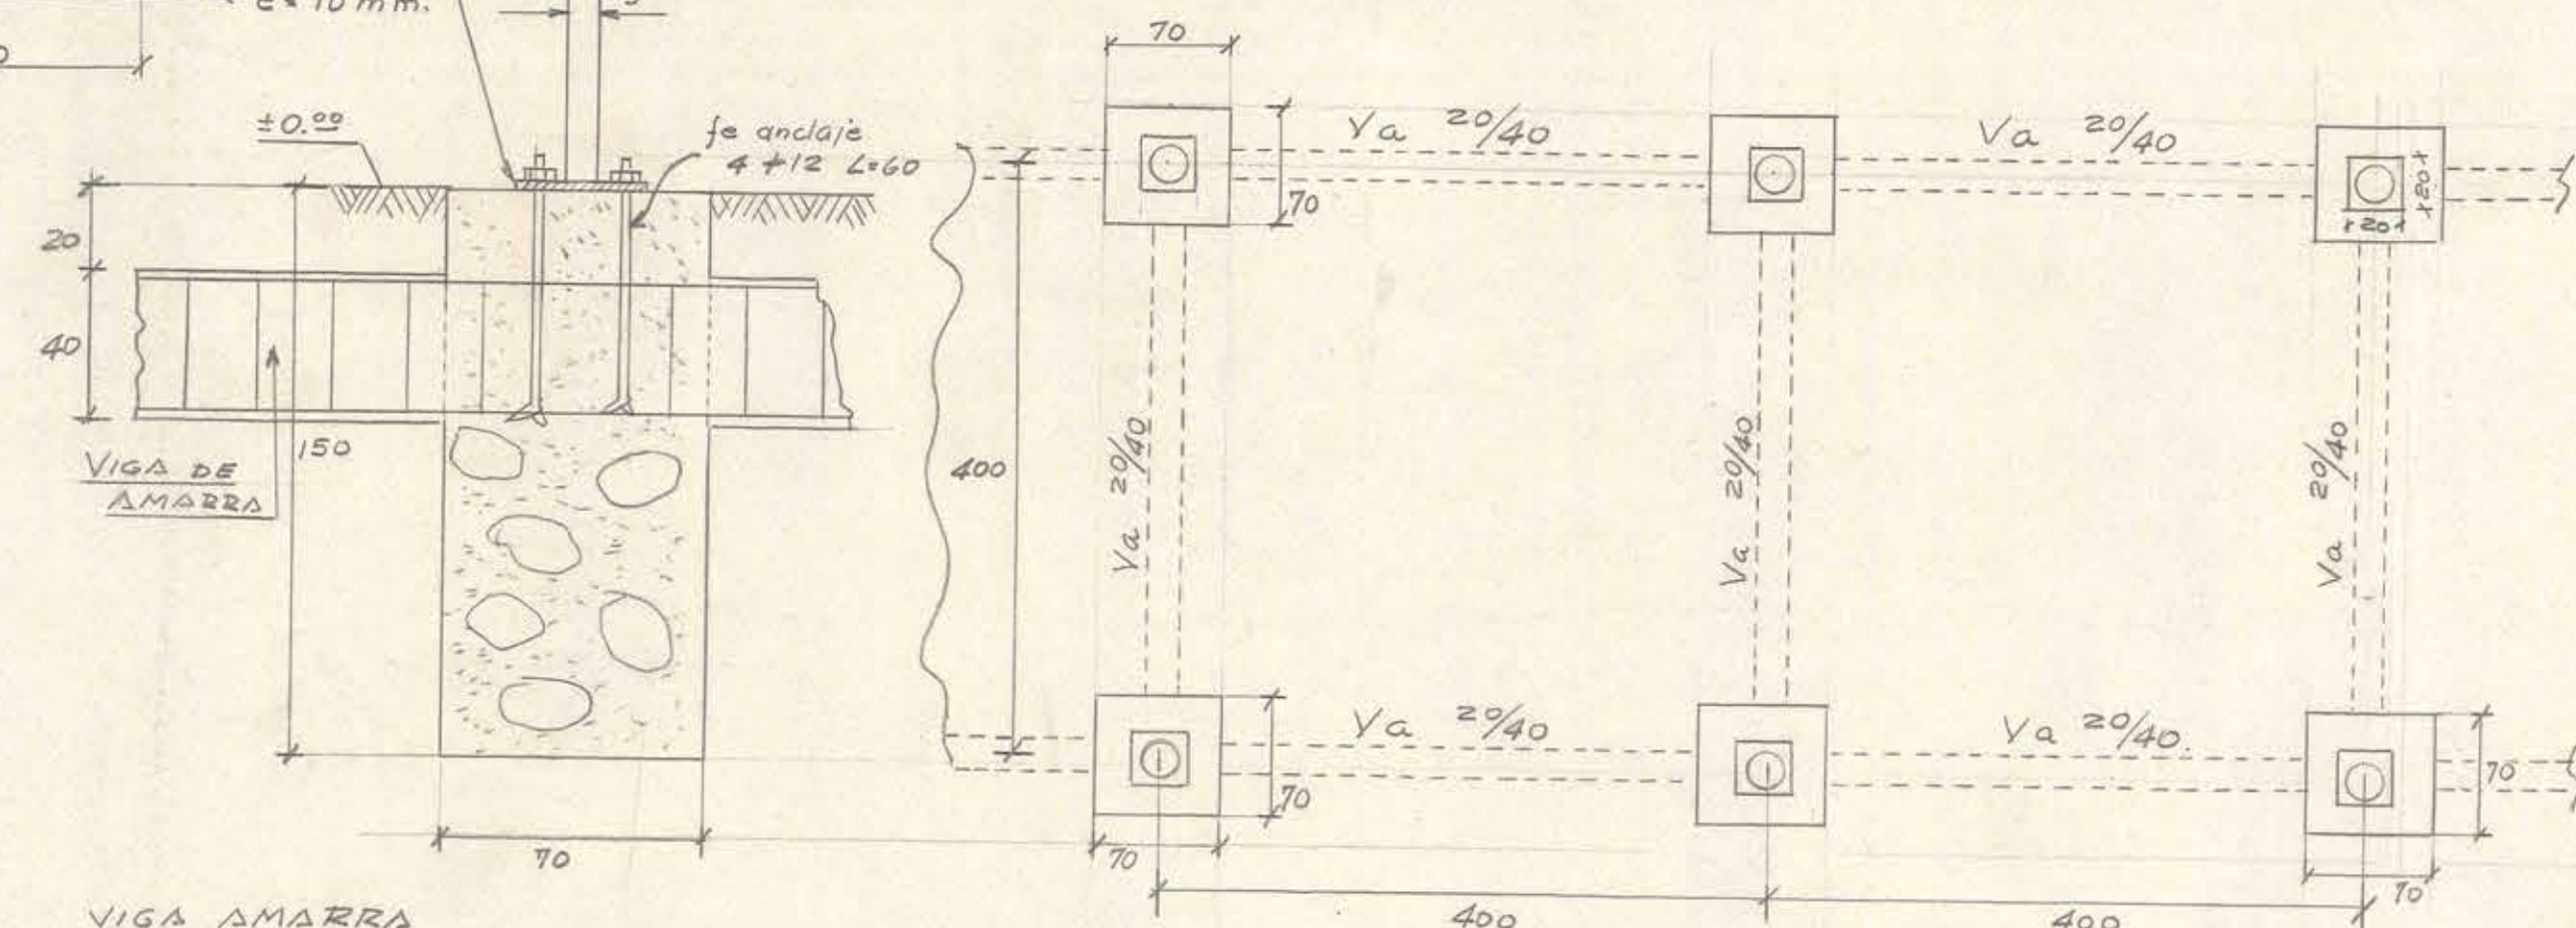



CORTE I-I

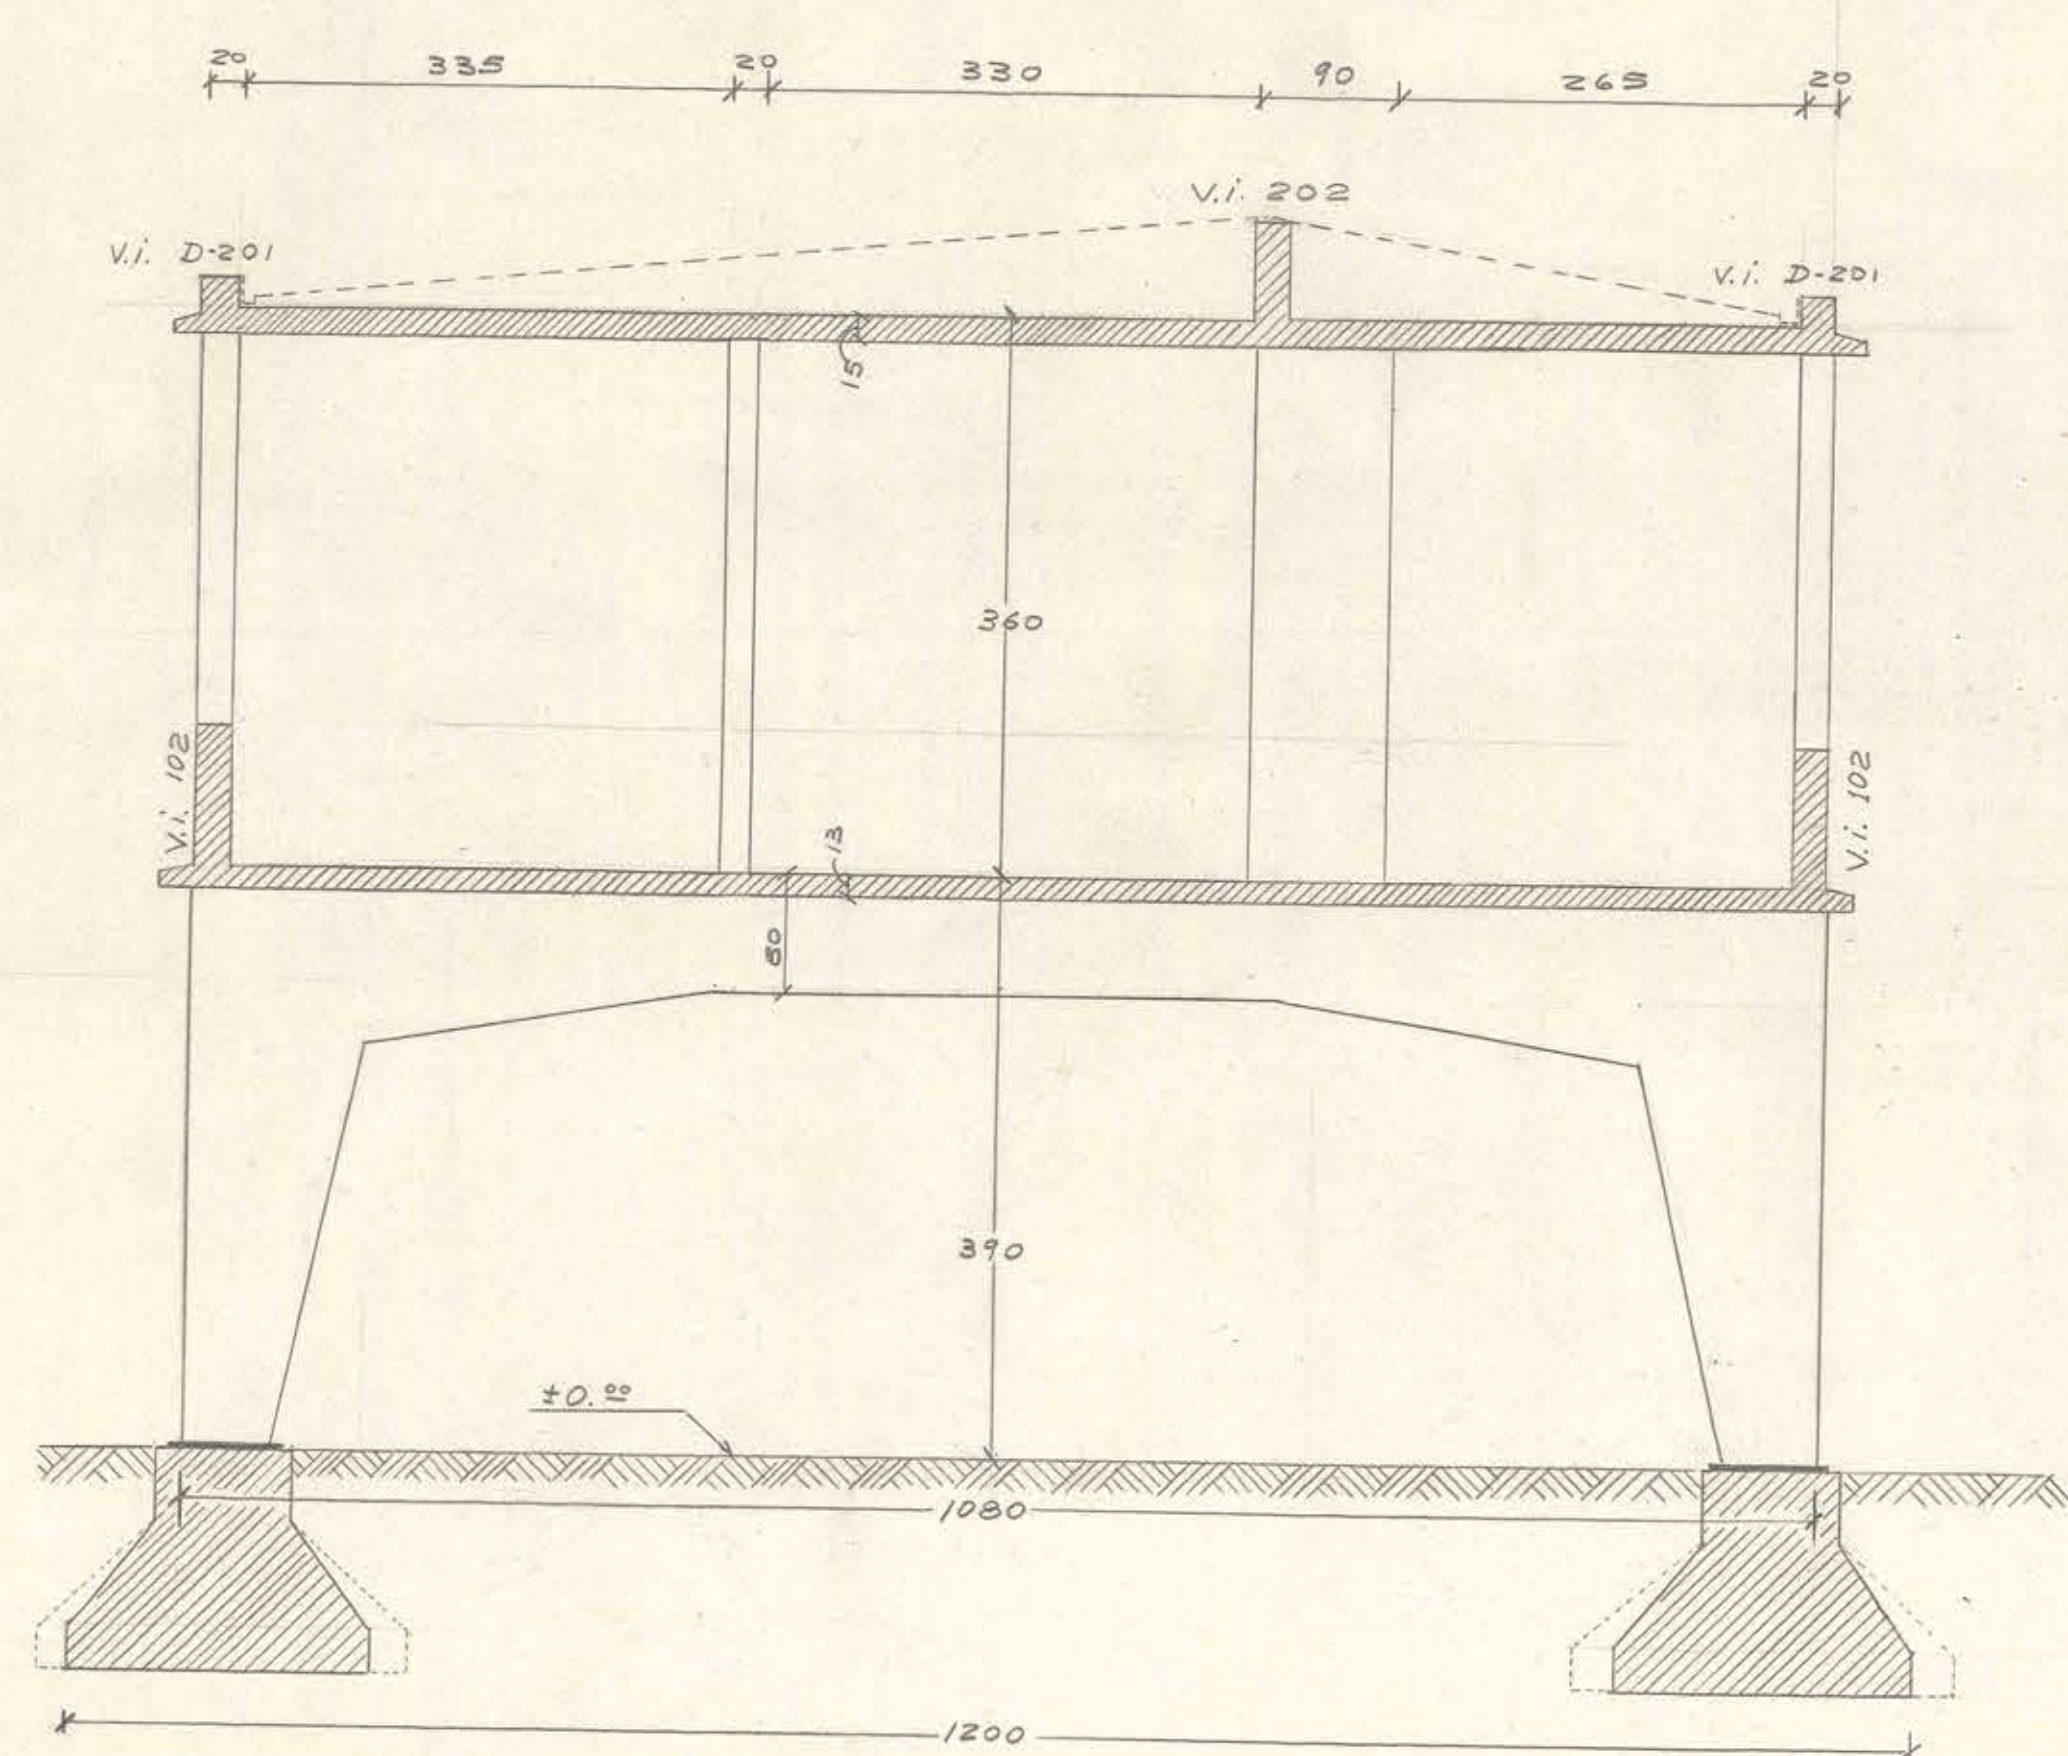


FUNDACION MARCOS (2)

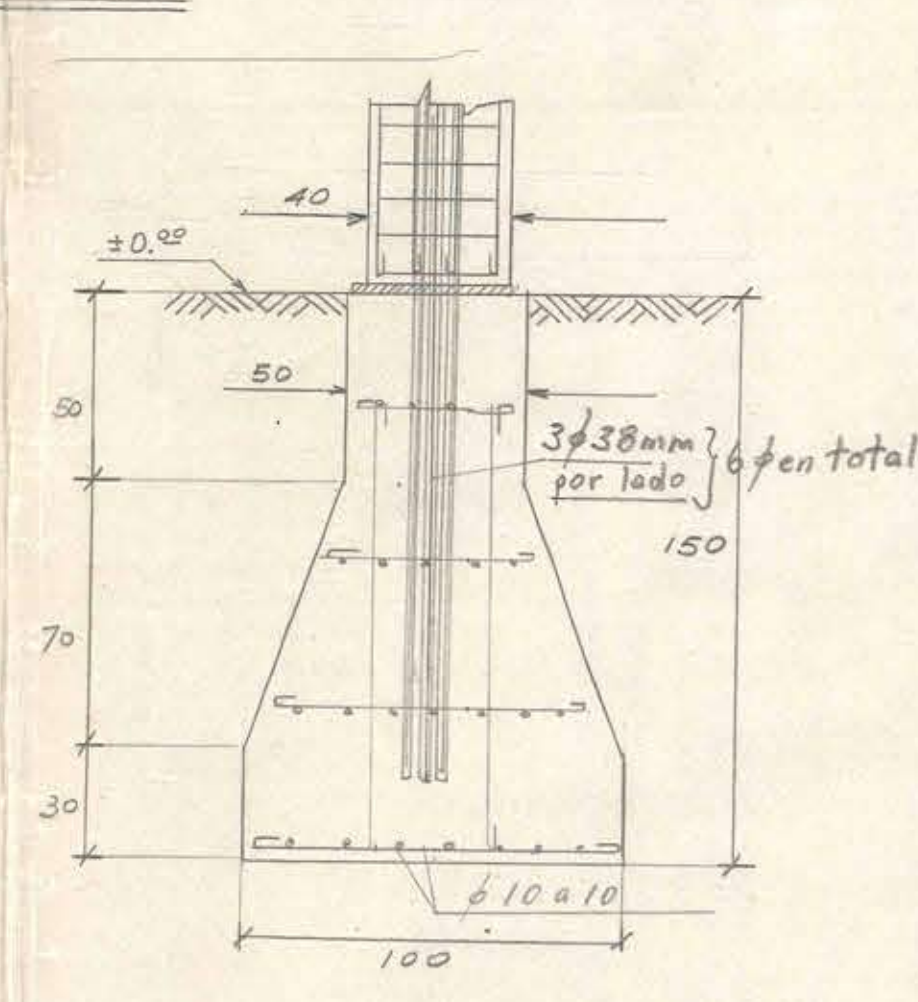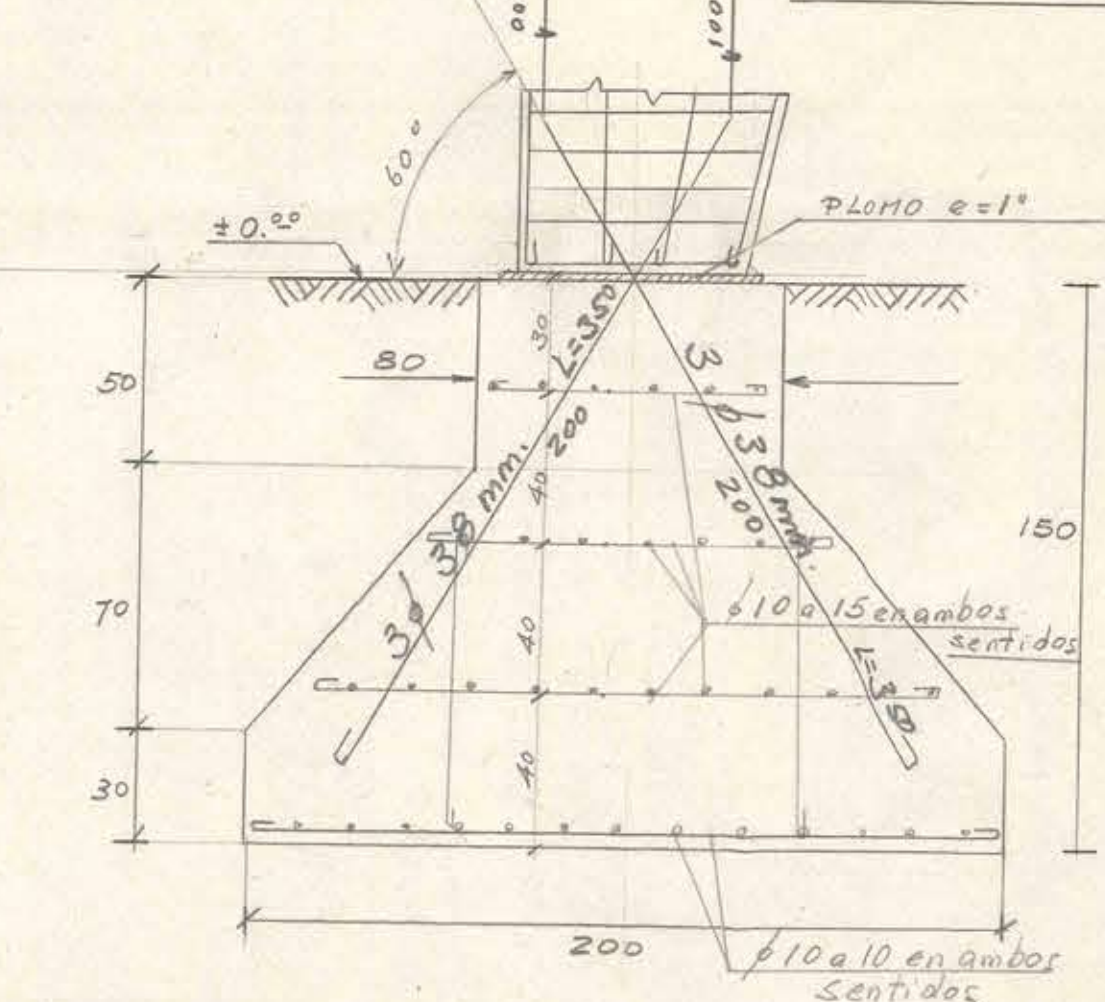


FUNDACION MARCOS (3)

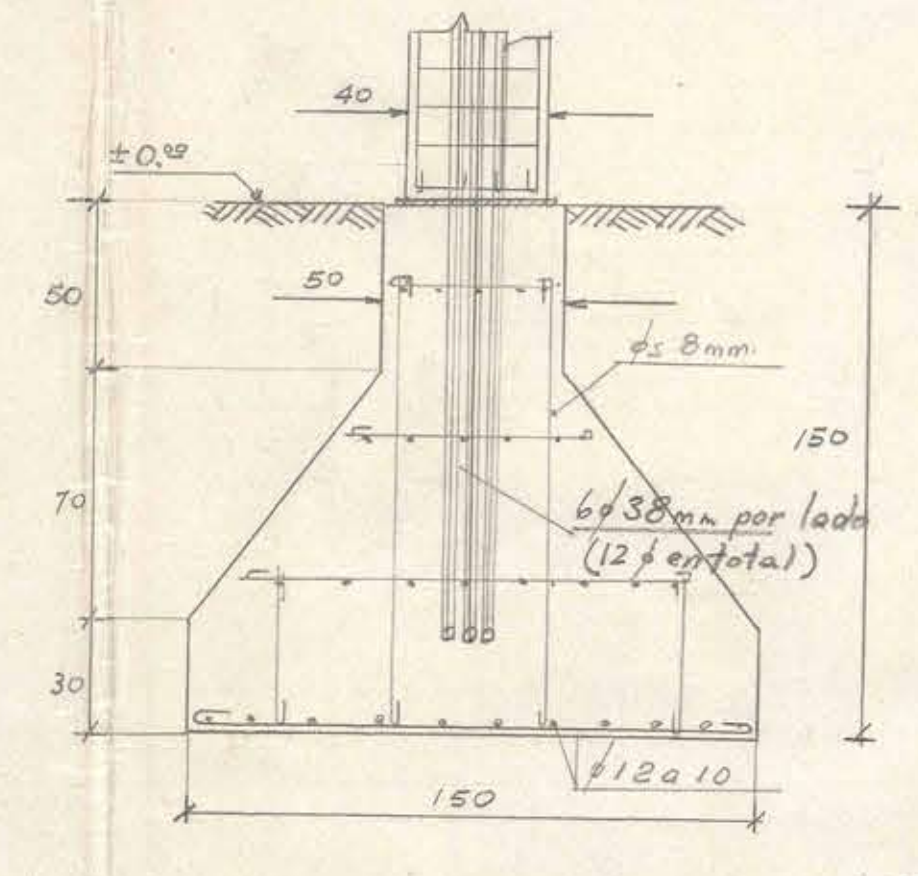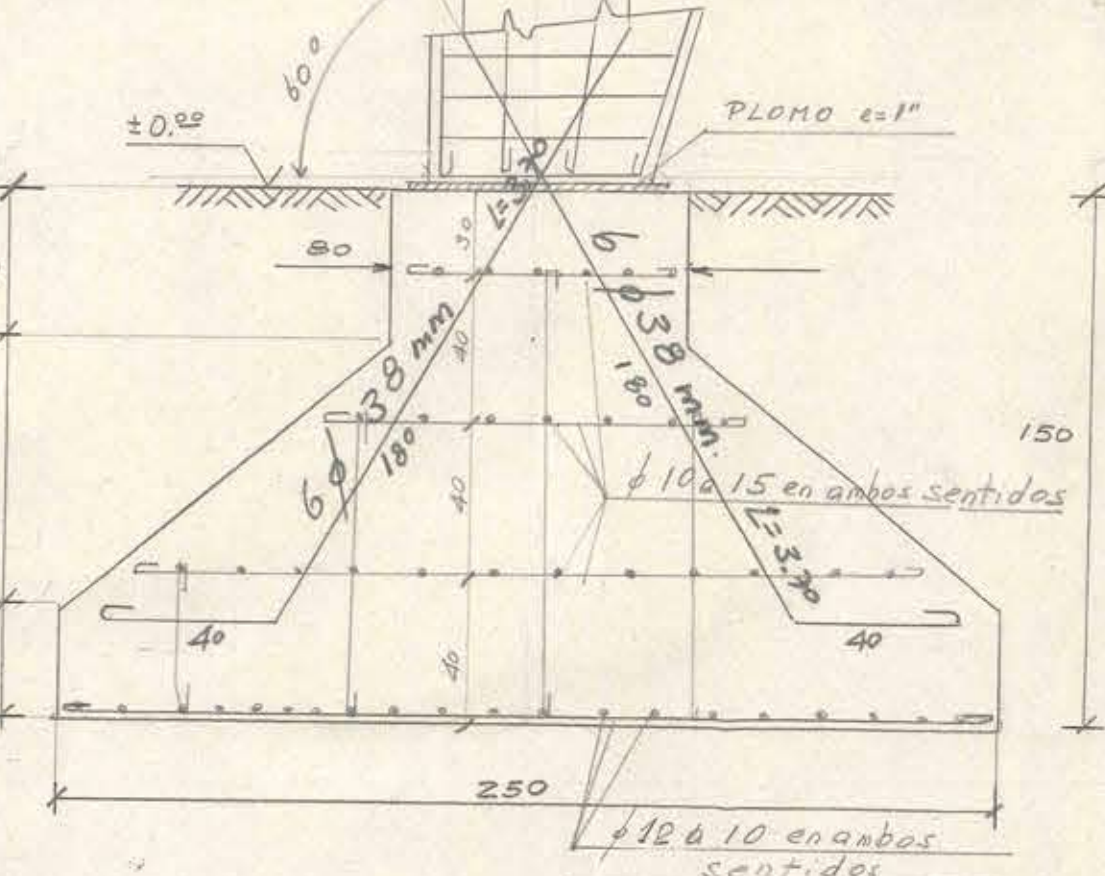


FUNDACION MACCHON (4) Y PRIMER PILAR FIERRO

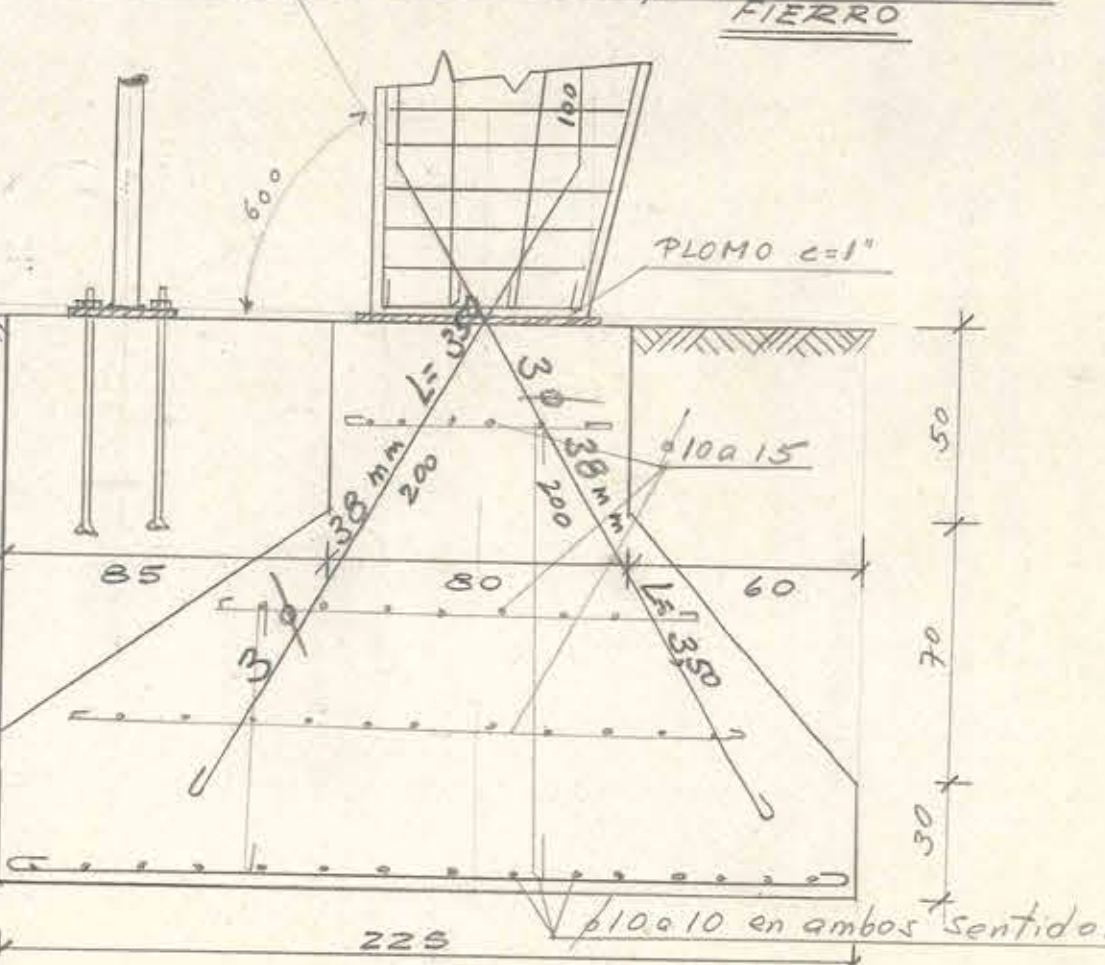


FUNDACION PILAR (5)

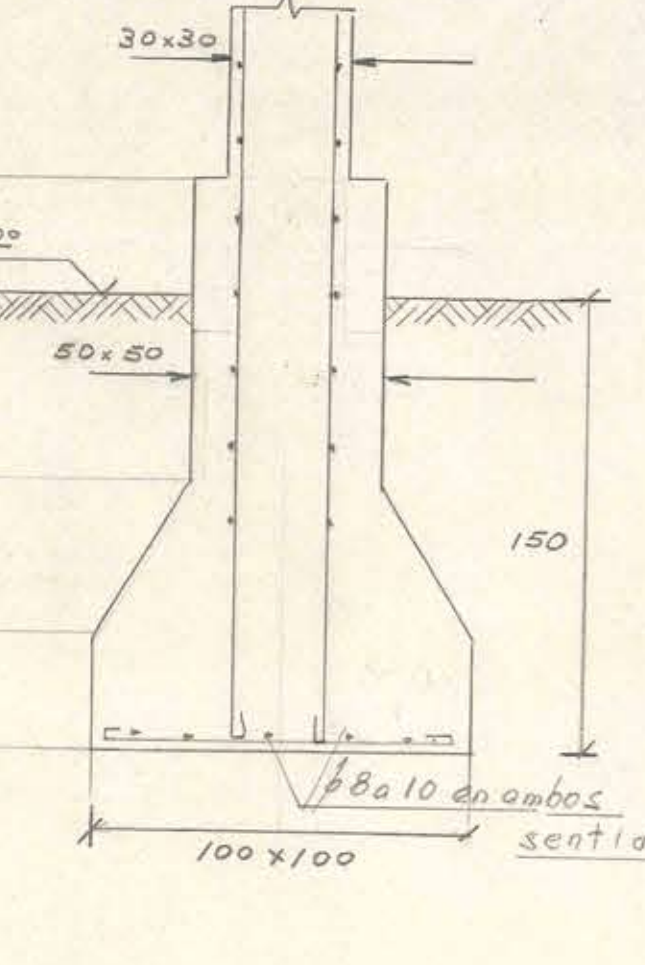


CORTE A-A

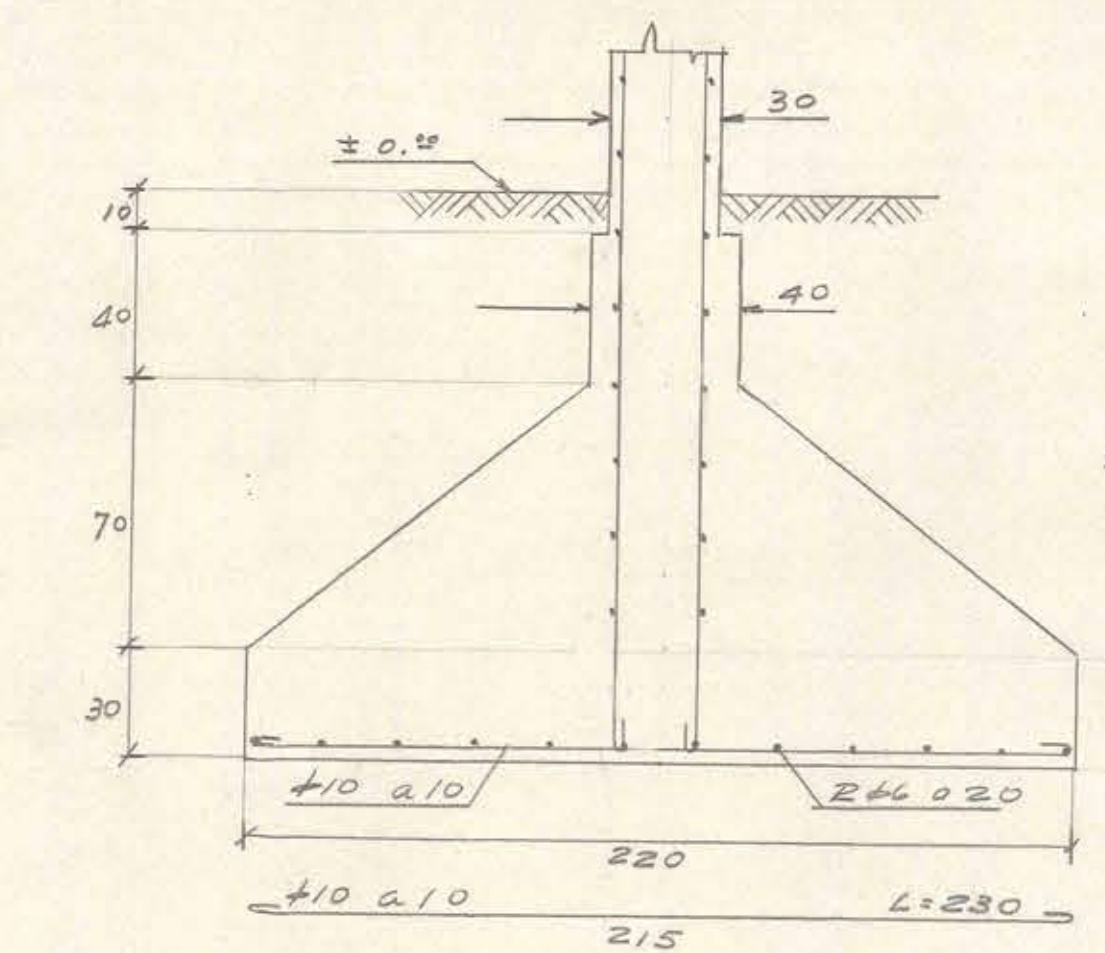


CORTE A1-A1

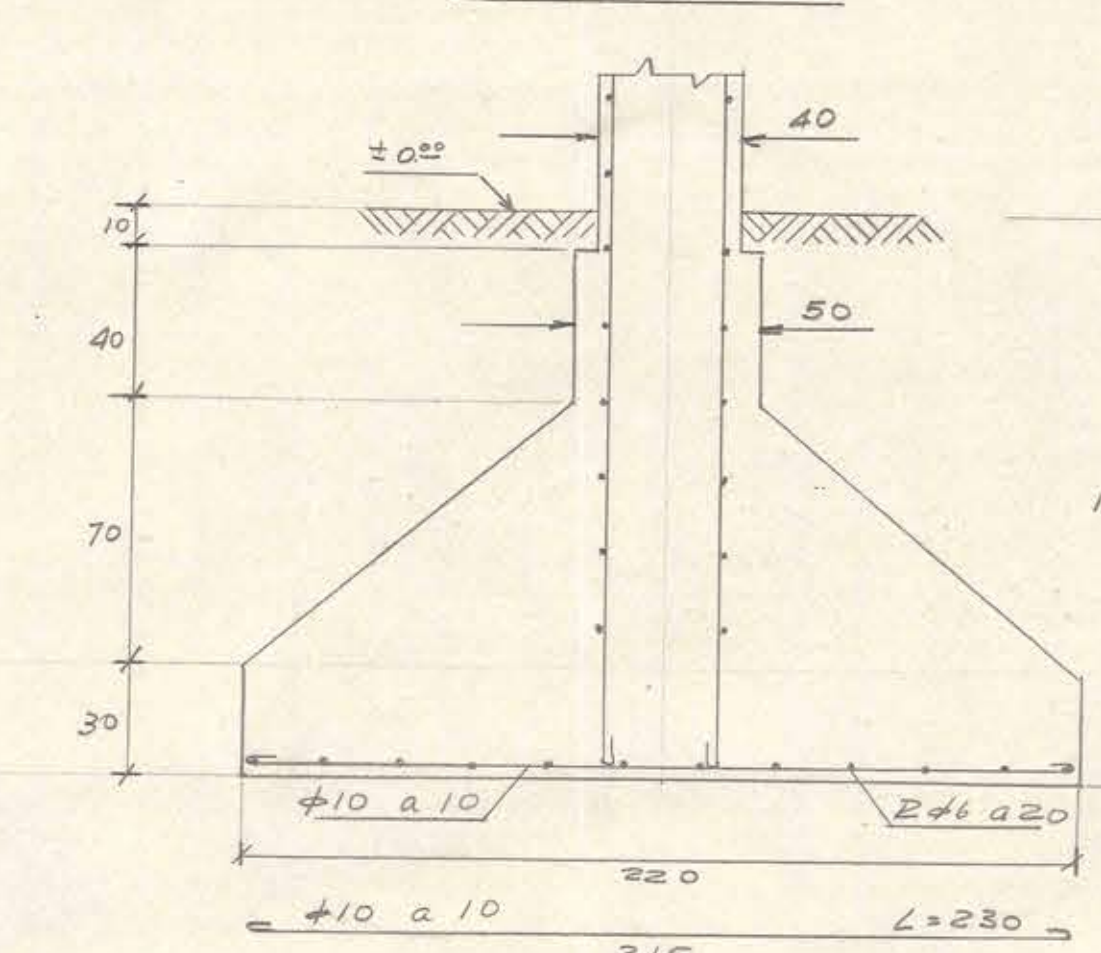


VOLADO FUND. A, A1, C

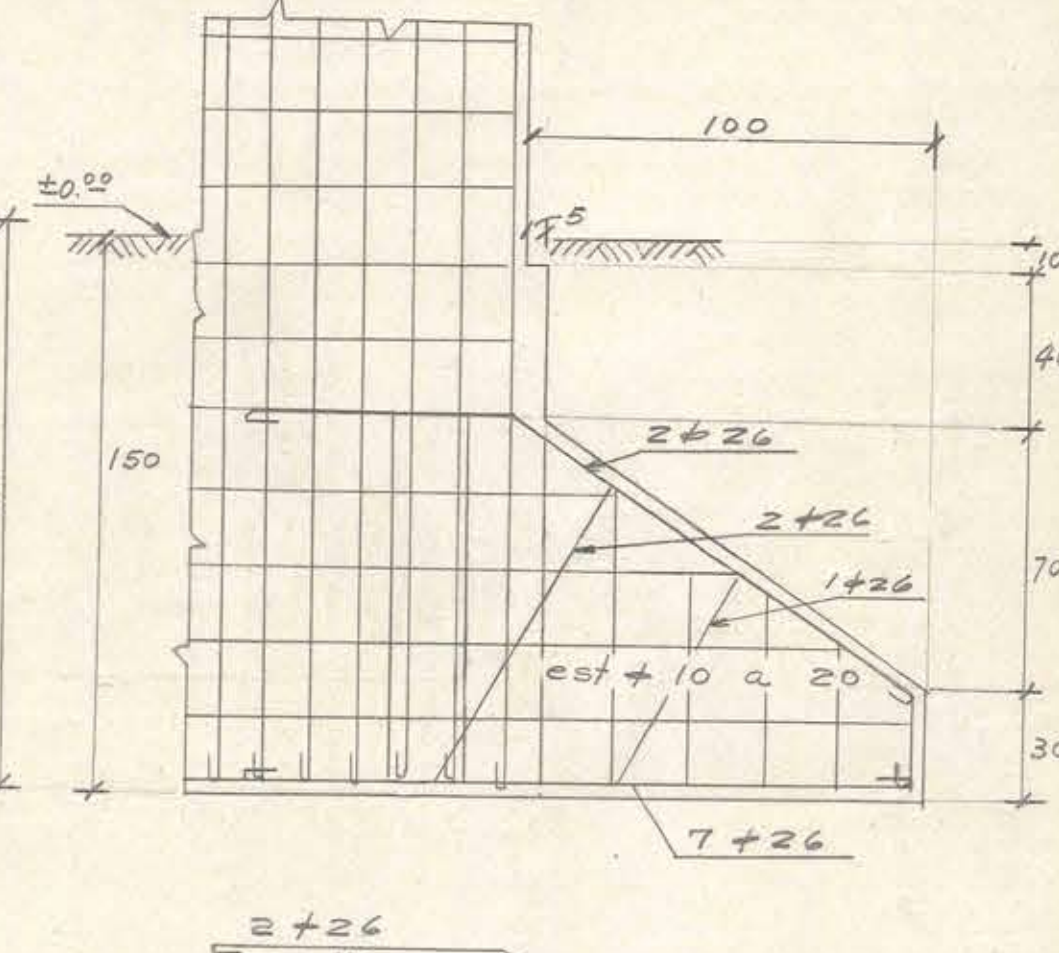


CORTE B-B

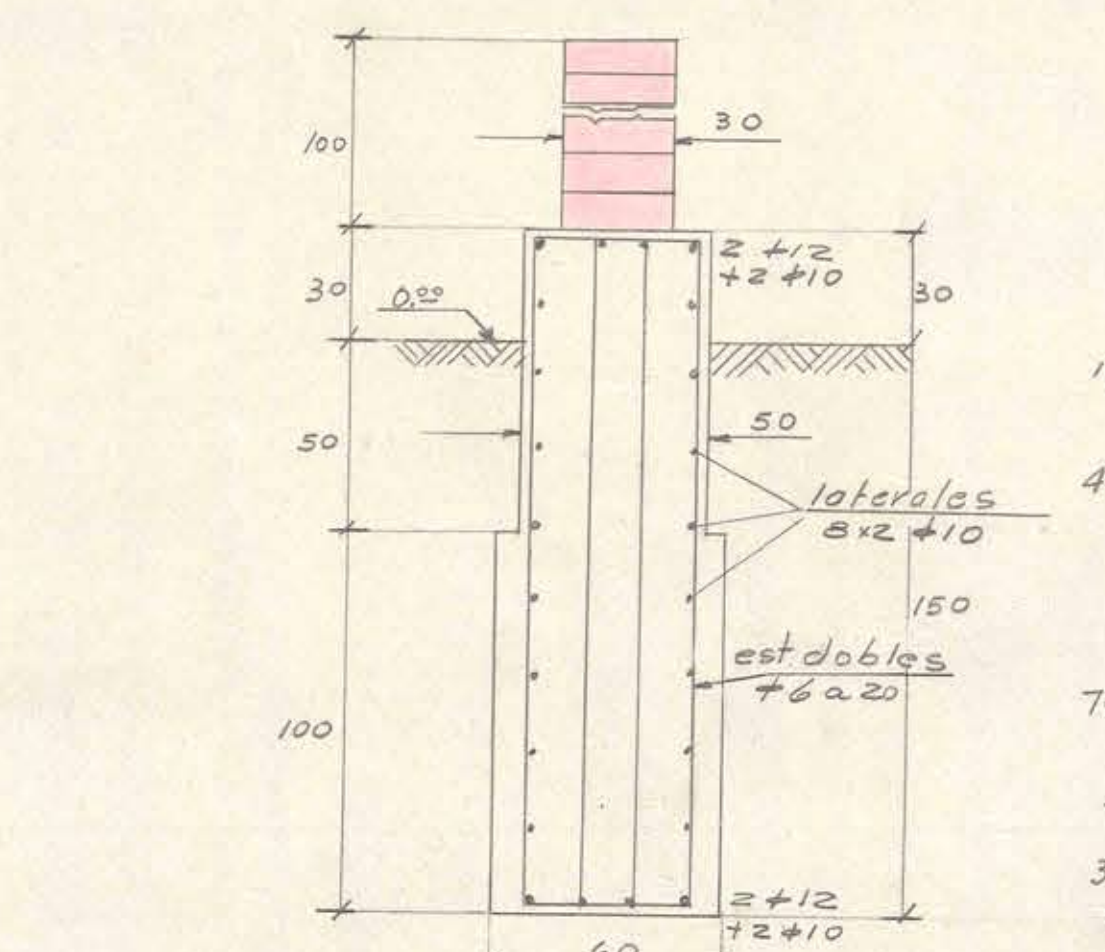


CORTE C-C

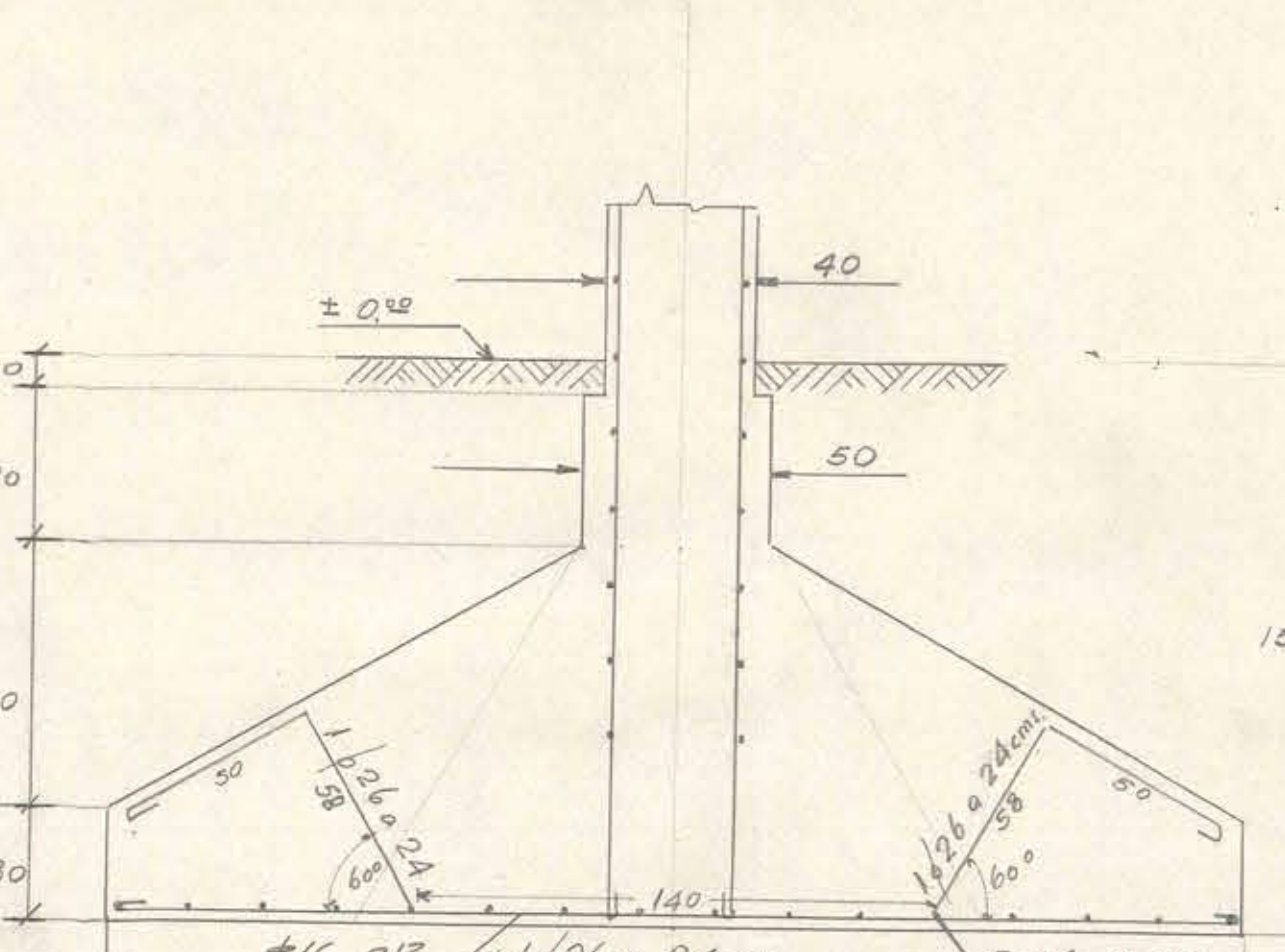


CORTE D-D

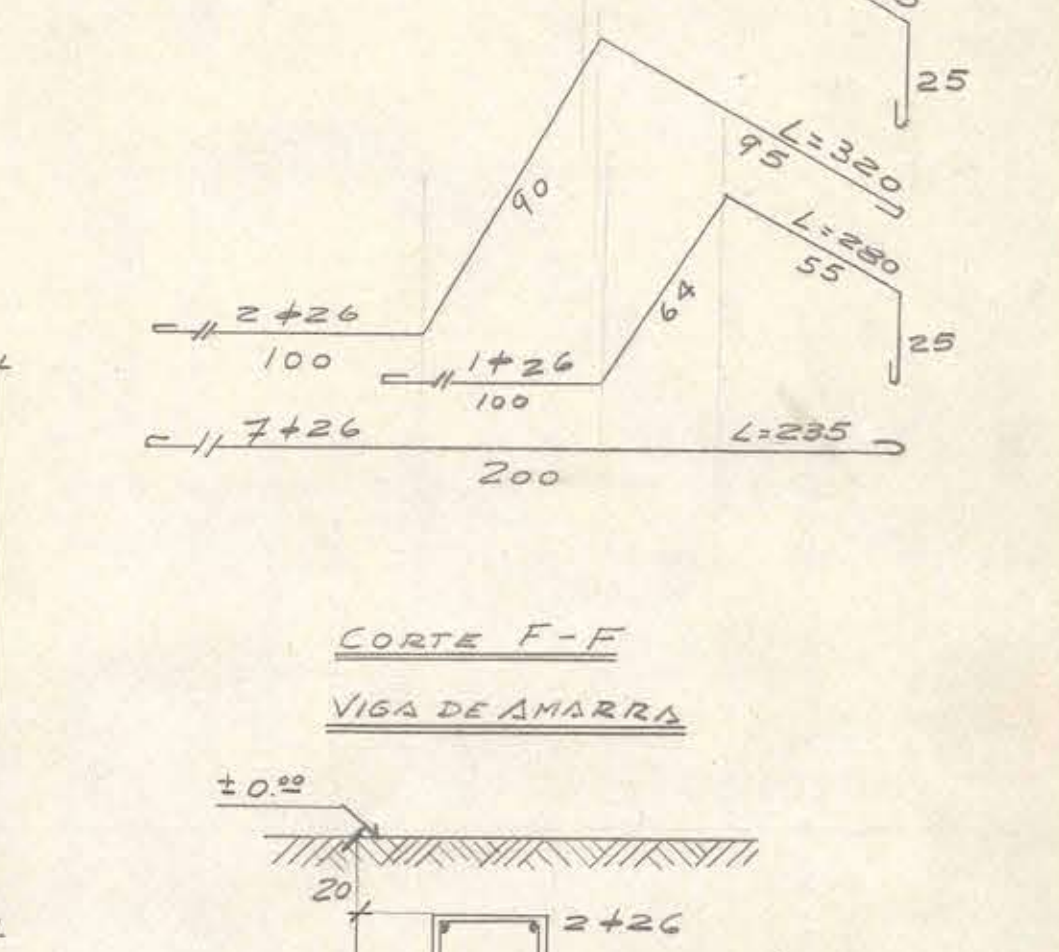

CORTE E-E

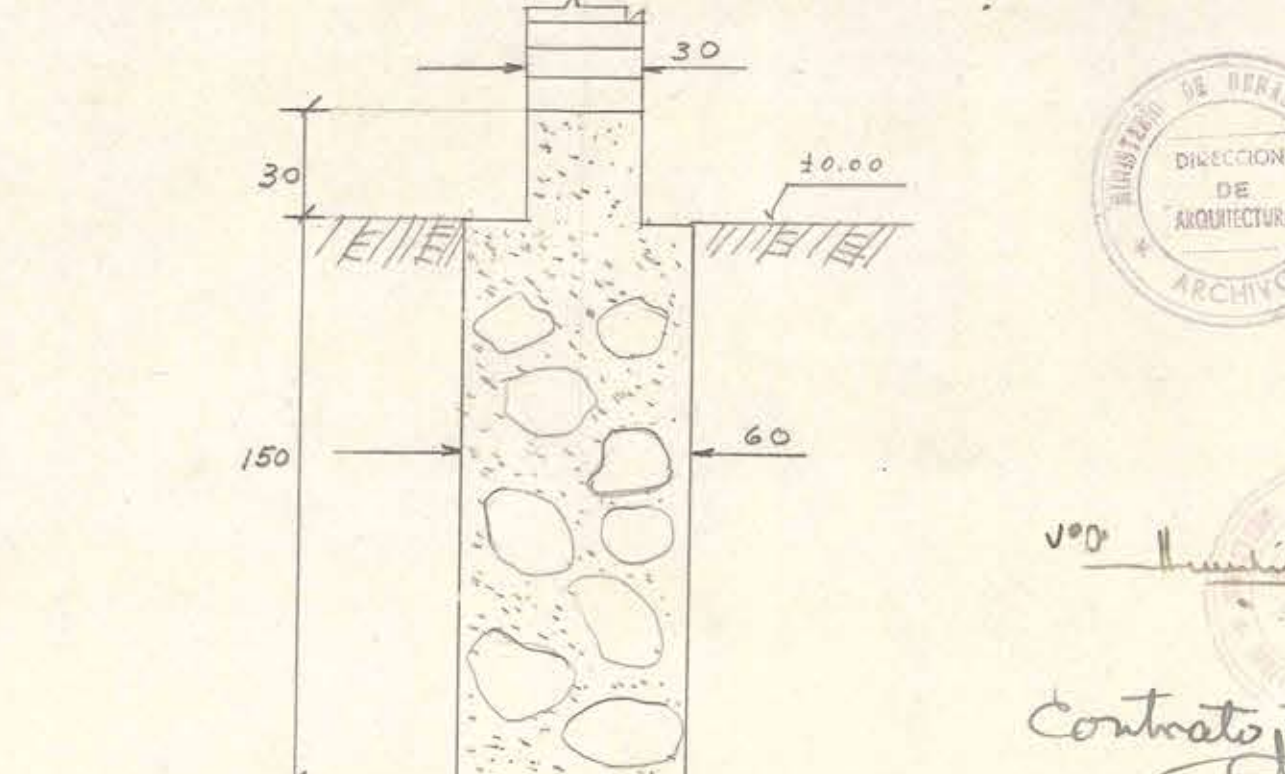

CORTE F-F

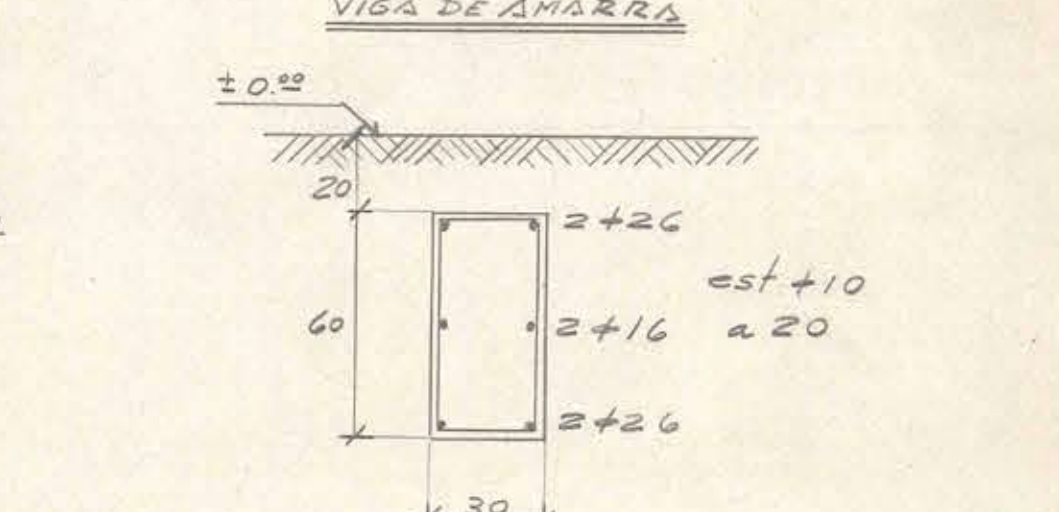

M.O.P. Liceo de Hombres
Linare - Esc. Anexa
D.T. Planta Fundaciones - Detalles
REV. 2006
DIB. G.E.Y.
ESCALA: 1/50 y 1/20
FECHA: 2-V-06
ALBERTO