


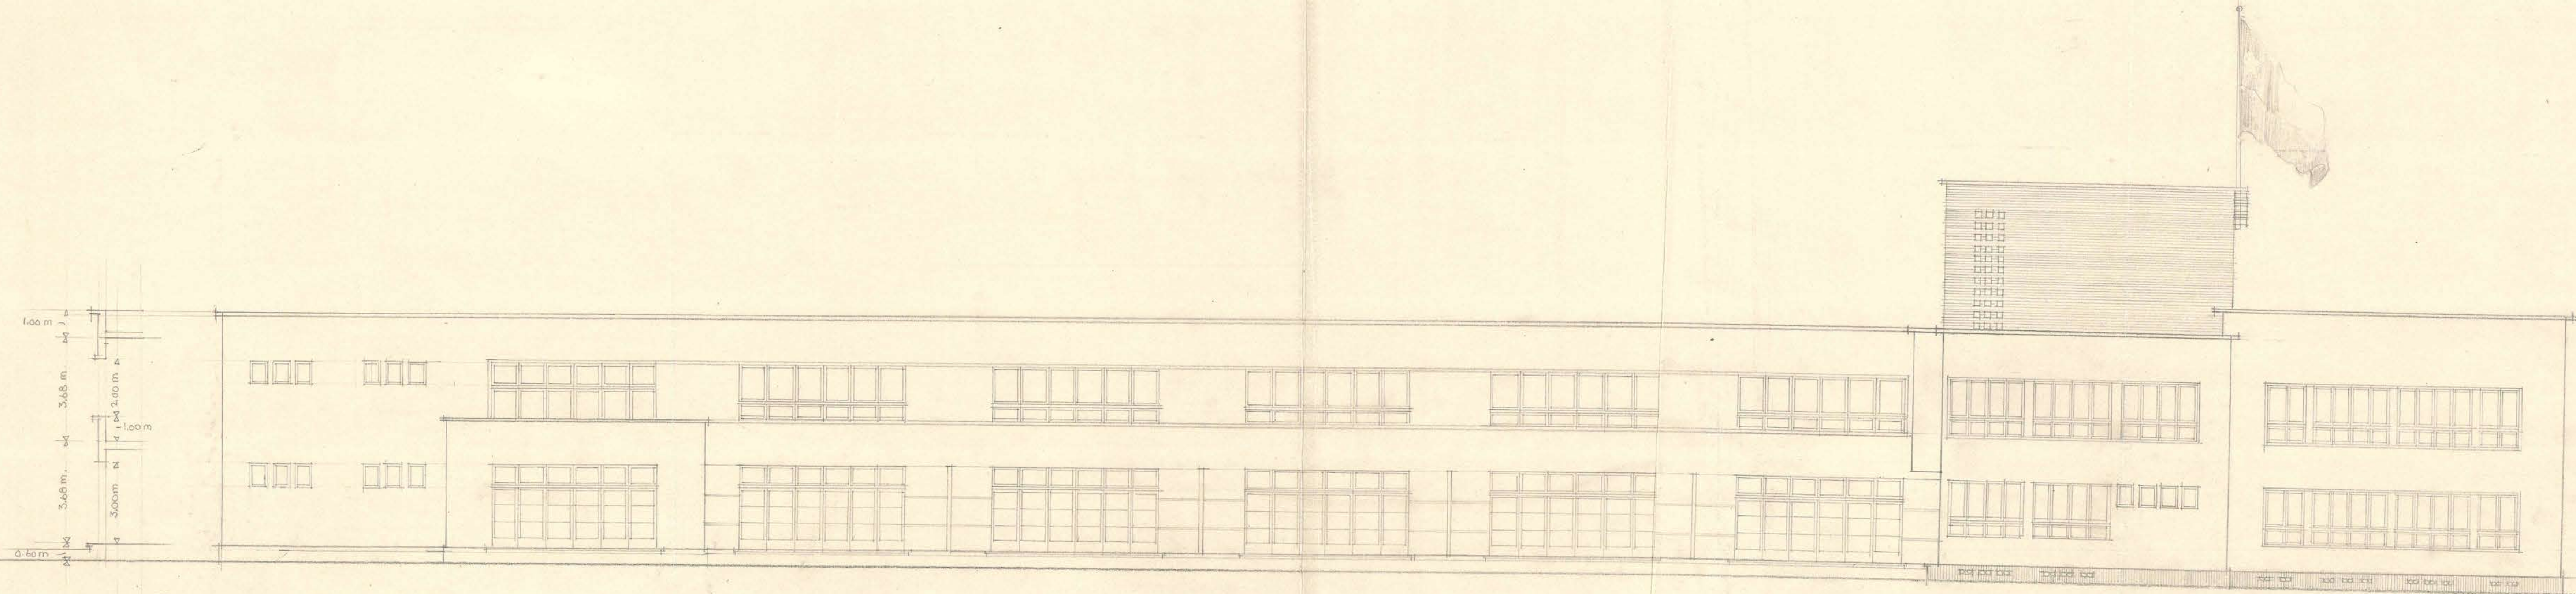

D.G.O.P. DEPTO. DE ARQUITECTURA
 ARQTO. HUMBERTO GRAMEGNA V.

LICEO DE HOMBRÉS DE LINARES
 V.º B.º
Humberto Gramegna

FACHADA NORTE.
 EOC. : 0.01 P/M.

0.95 x 0.31

5828