


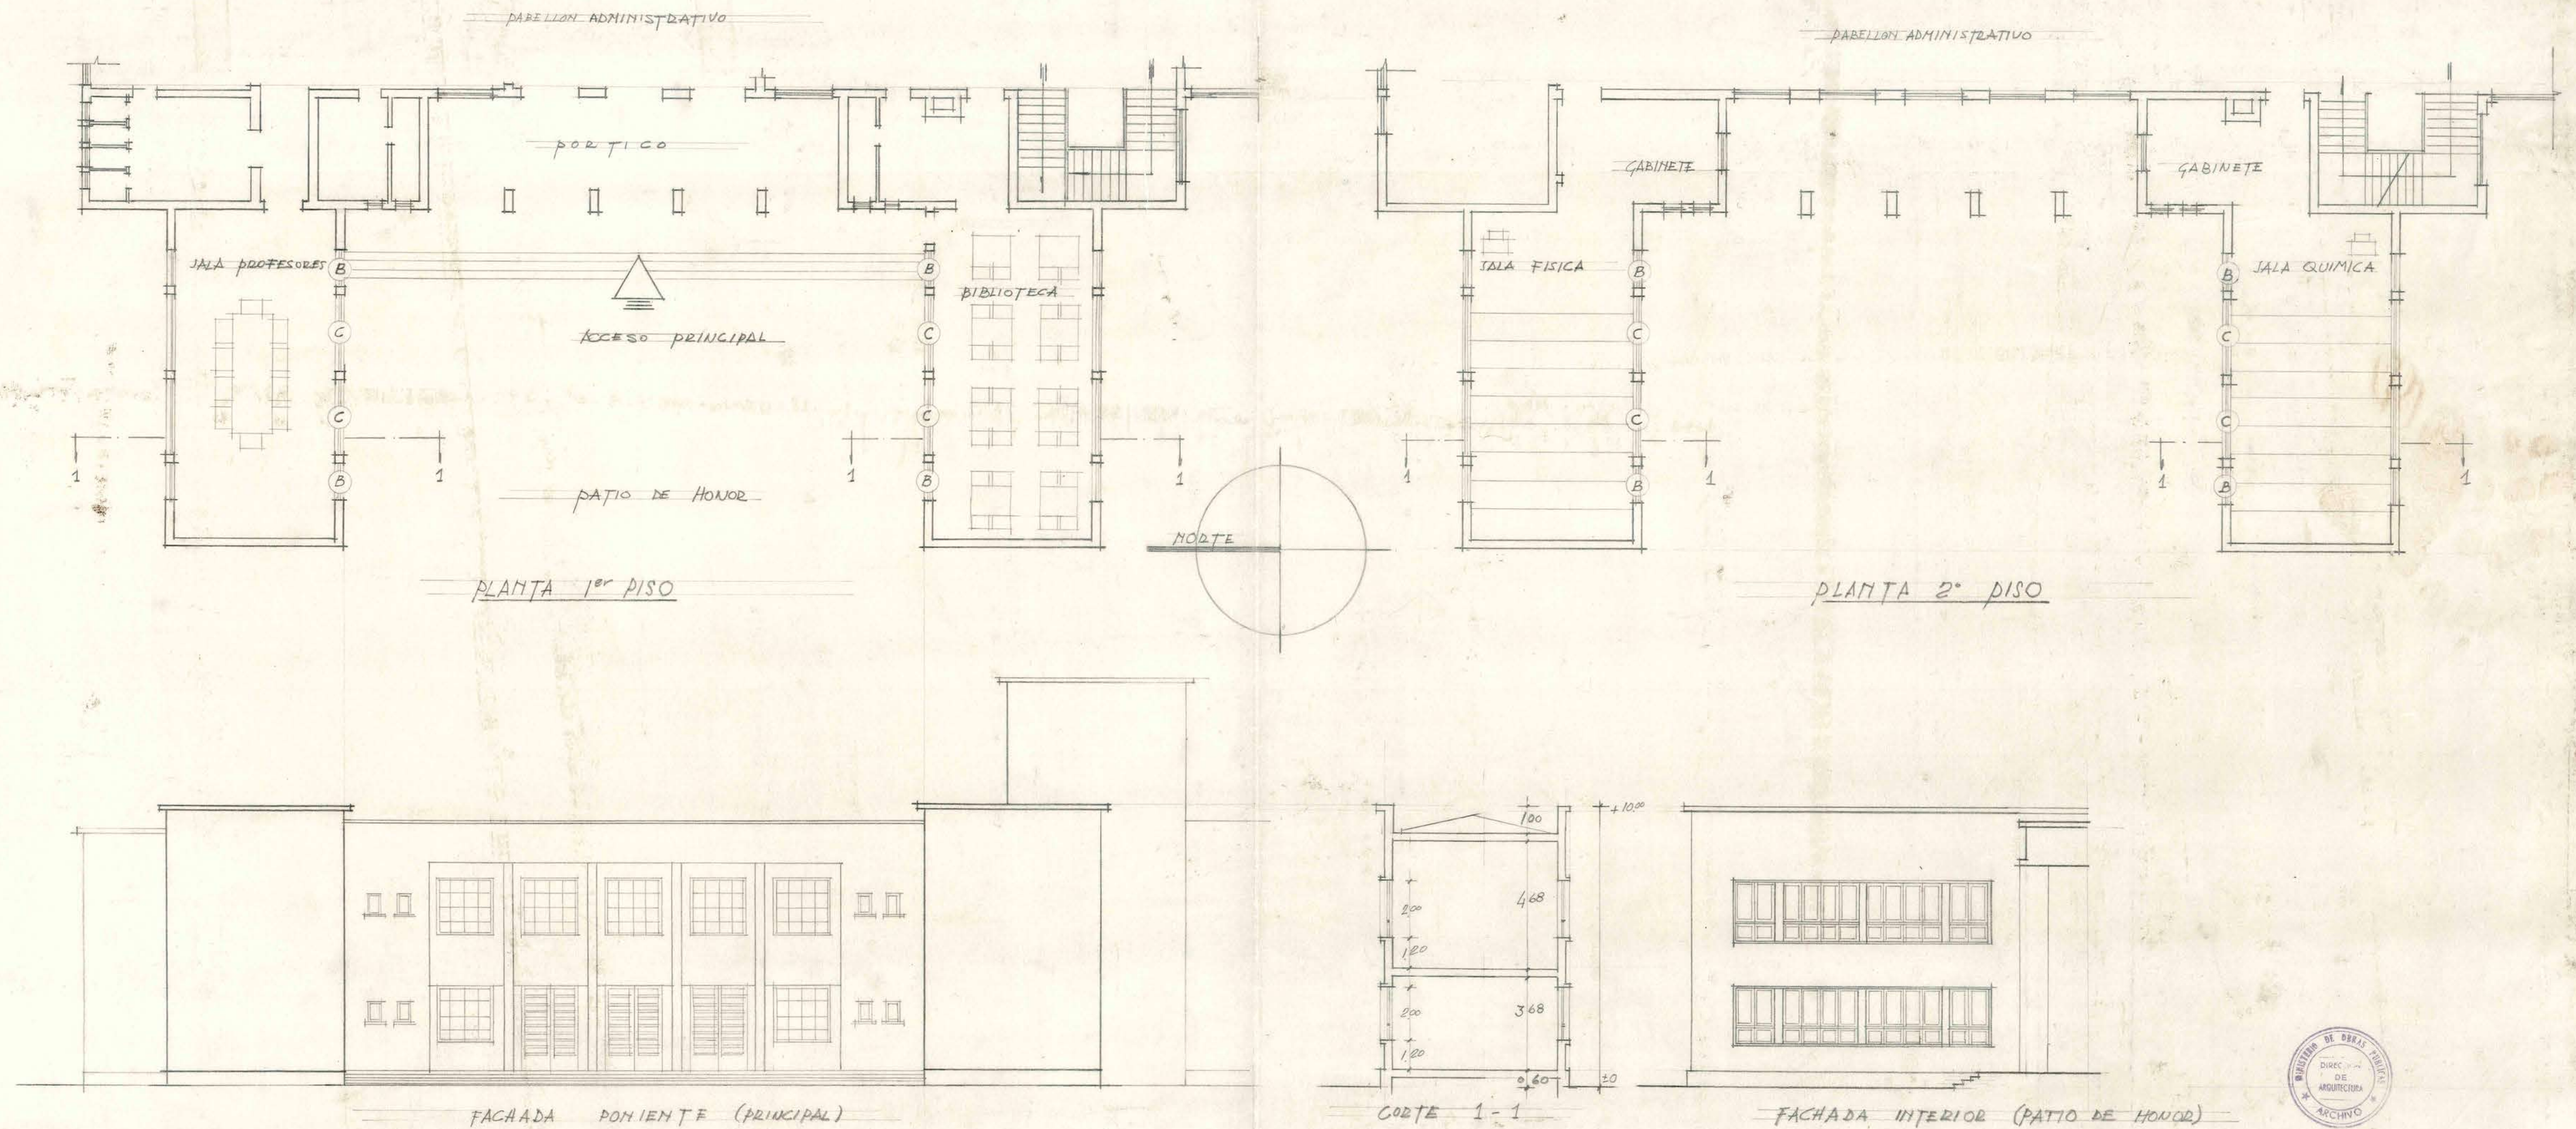

M.O.P. DIRECCION DE ARQUITECTURA - DPTO. ESTUDIOS LICEO DE HOMBRDES DE LINADES - MODIFICACION PABELLONES LATERALES PABELLON ADMINISTRATIVO
PLANTAS 1º y 2º PISO, FACHADAS y CORTE - ESCALA 1/100 - 8 MARZO 1957 ARQTO A. REYES C. J. SEQUEL D. U.B. ARQTO. JEFE