



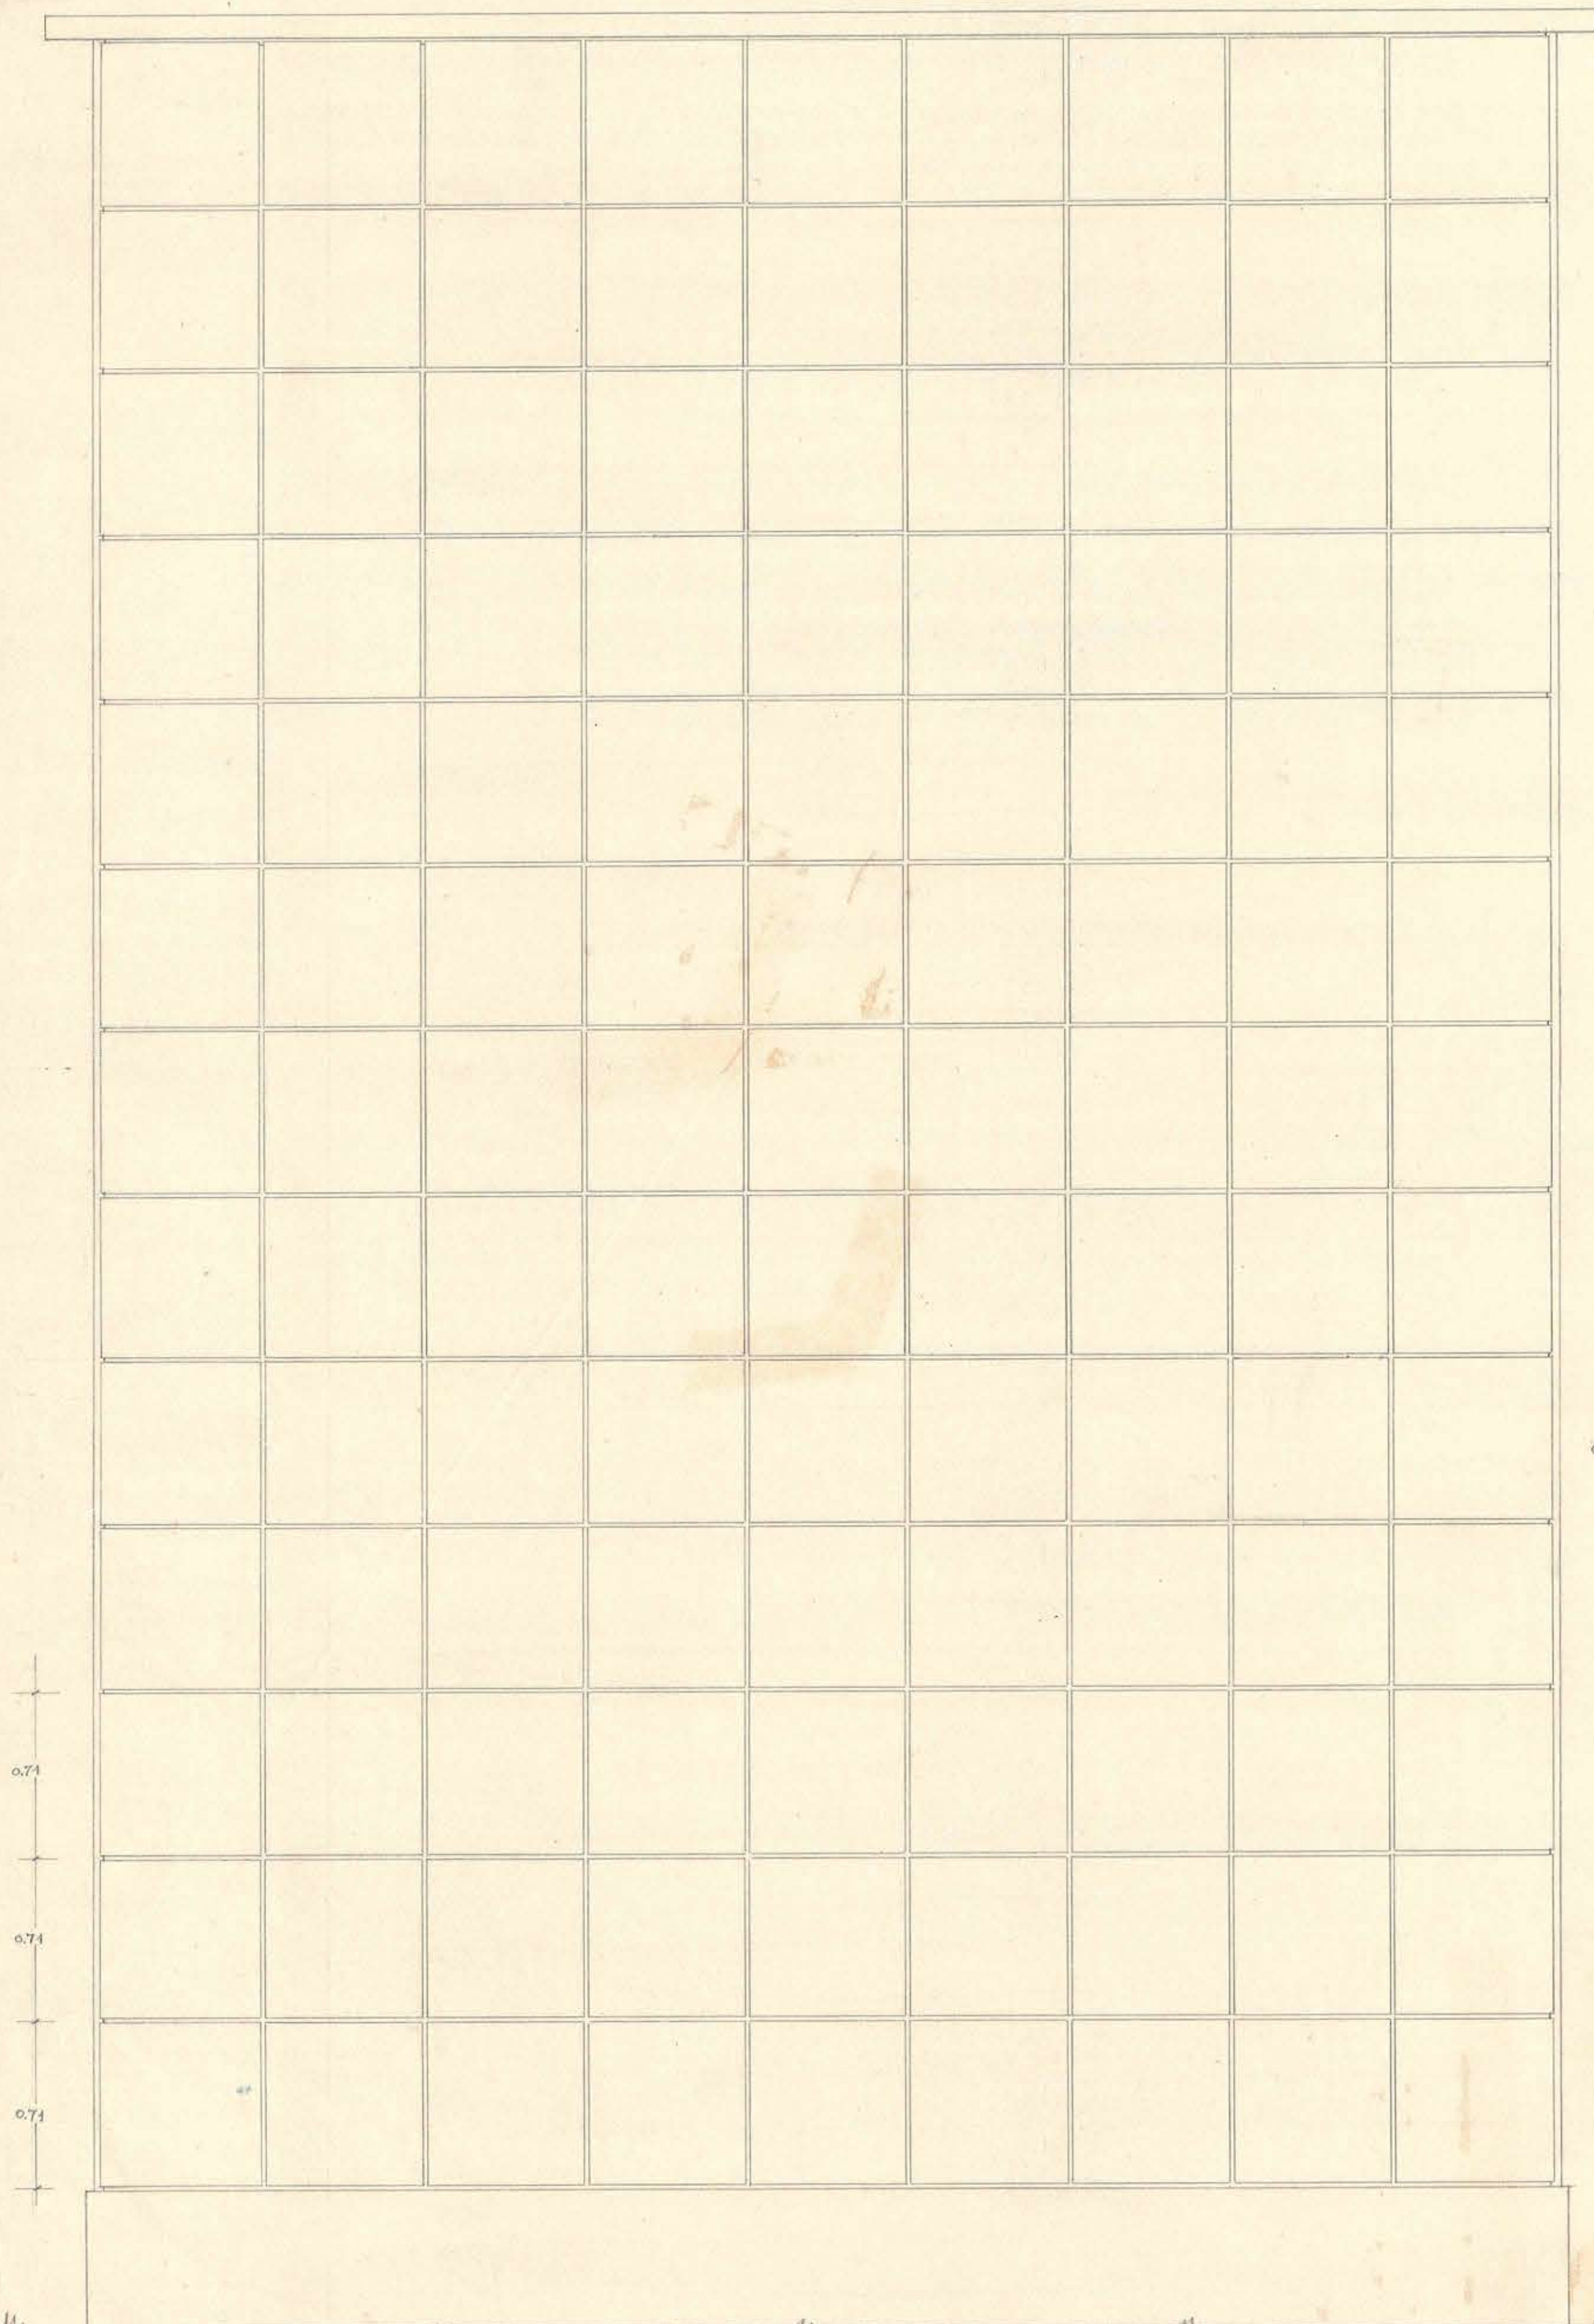


ELEVACION

ESC.: 1:20

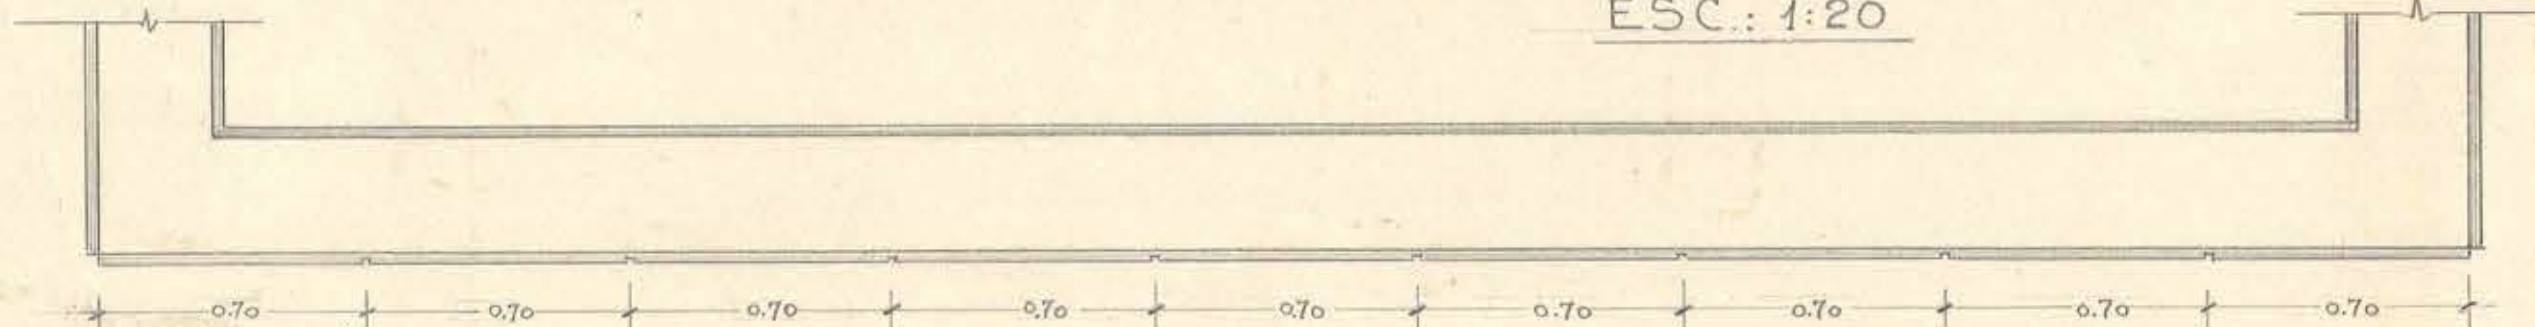

PLANTA

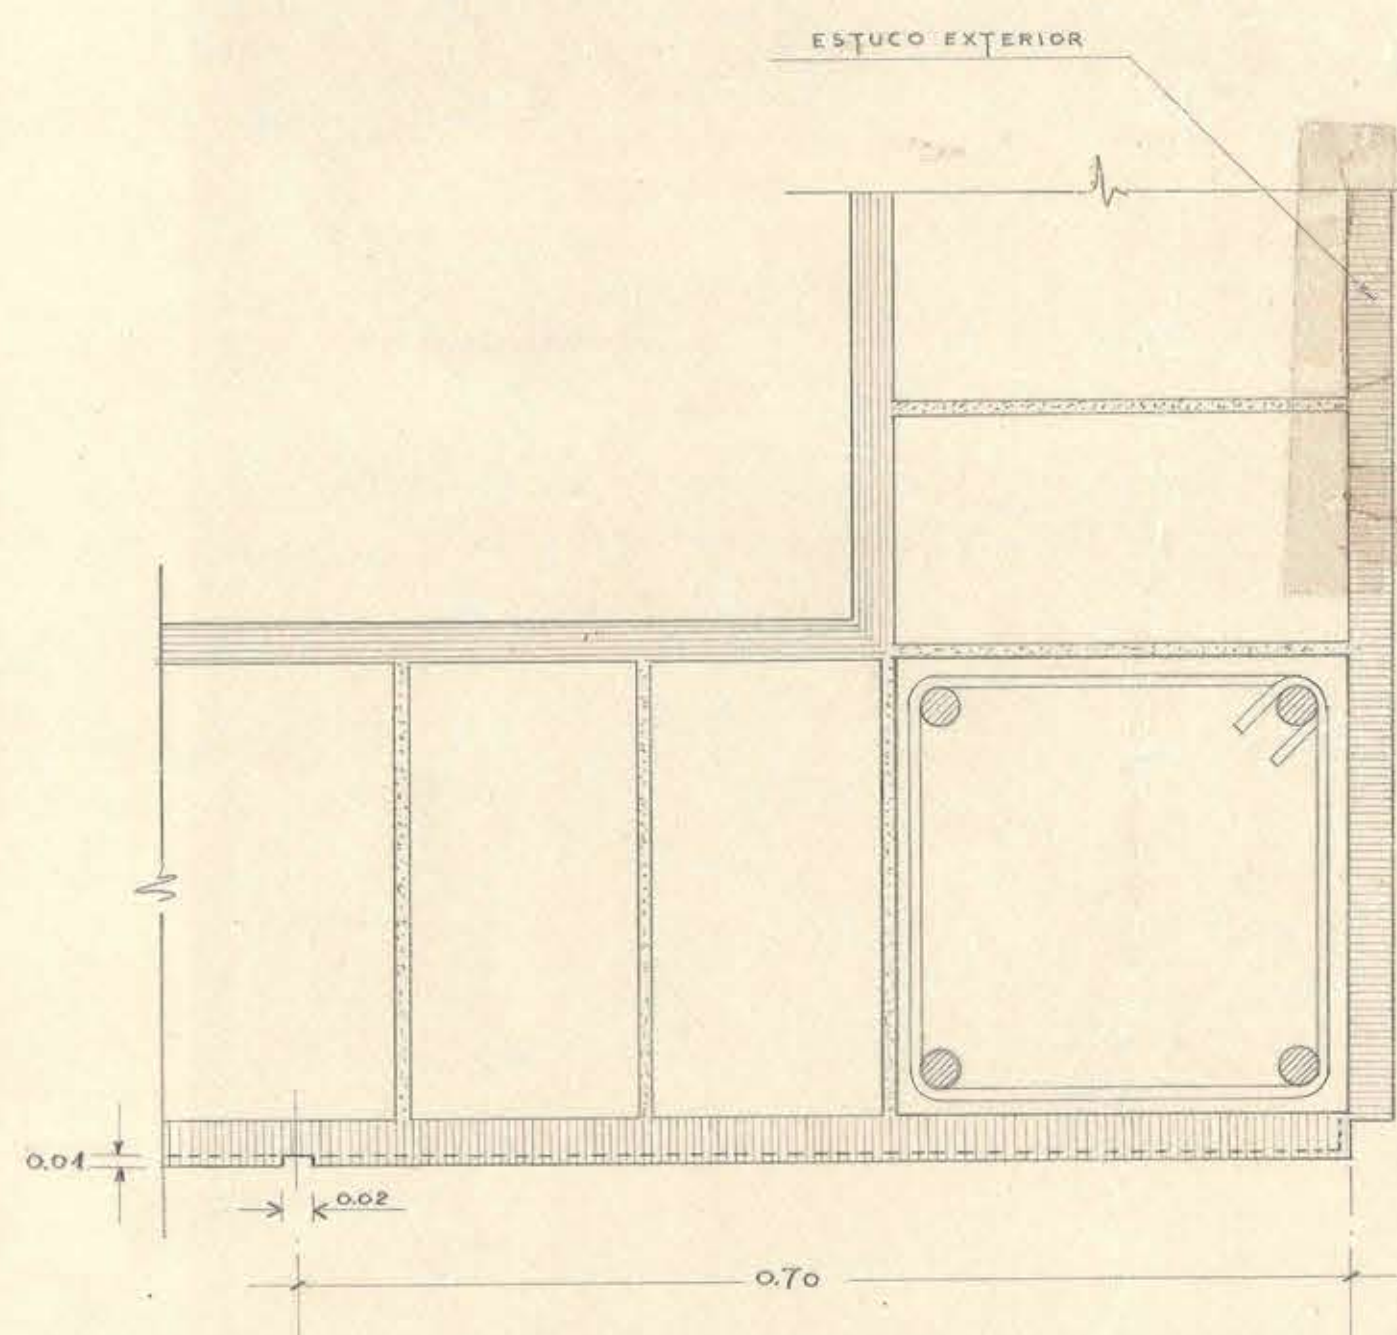

DETALLE ESC.: 1:5