


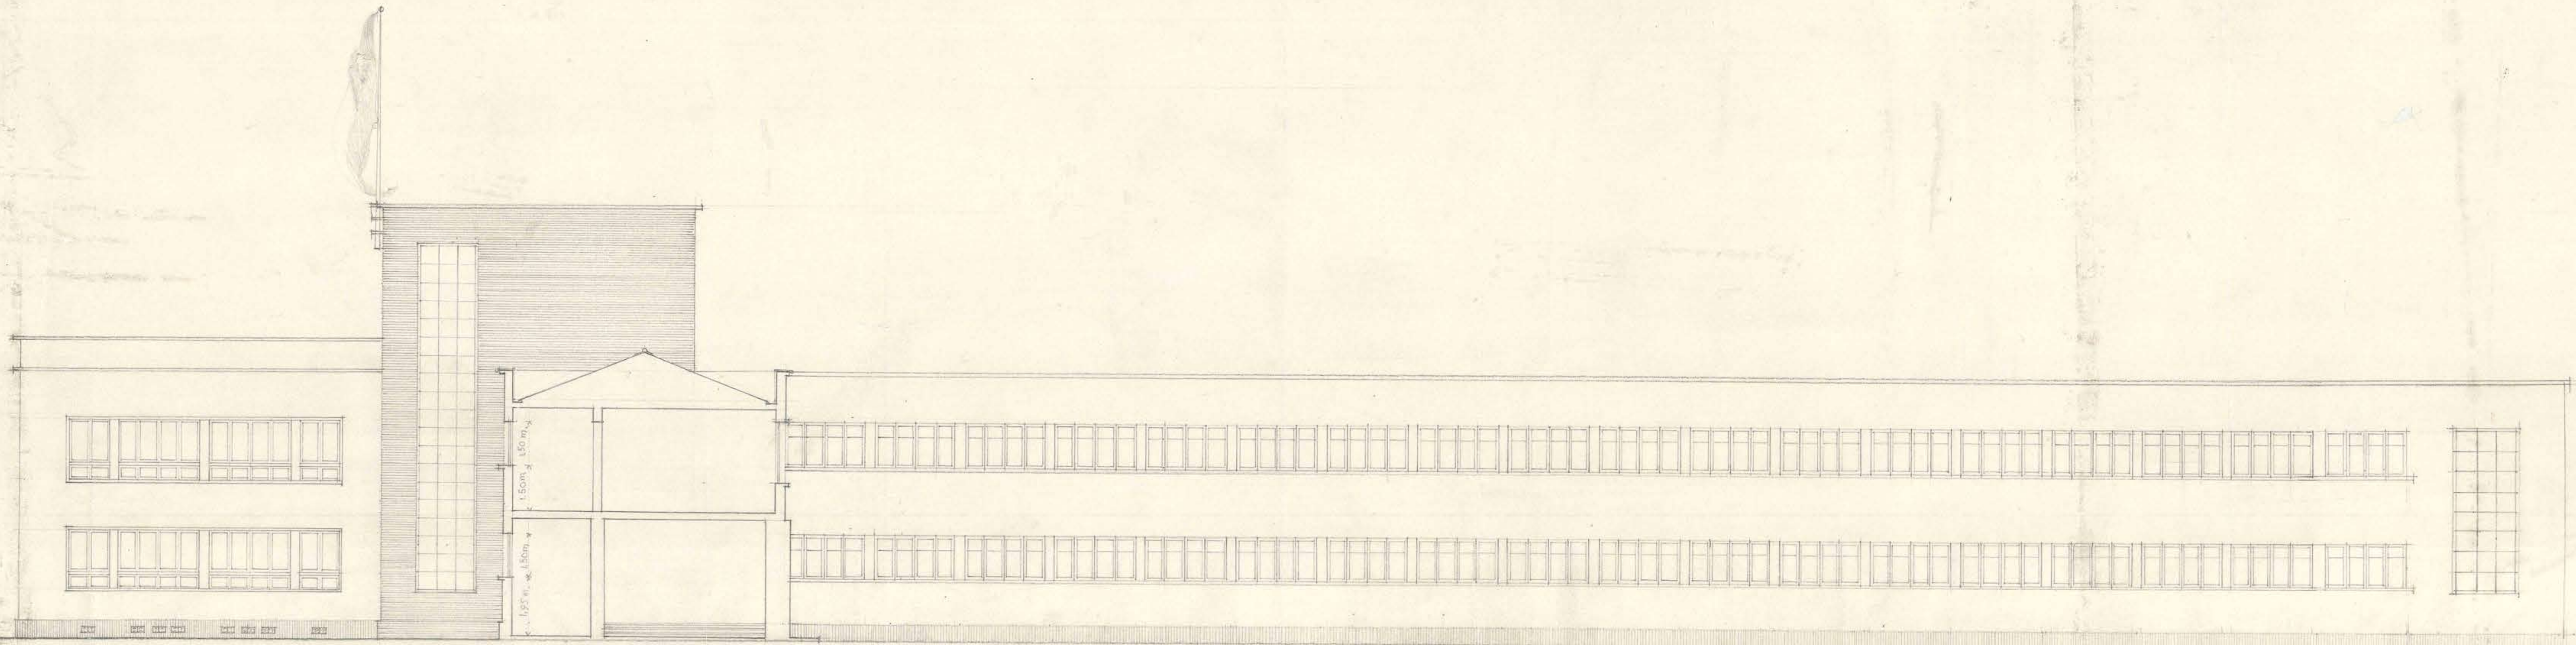

FACHADA SUR Y SECCION PATIO CUBIERTO.

D.G.O.P. DEPTO. DE ARQUITECTURA LICEO DE HOMBRES DE LINARES. FACHADA SUR Y
SECCION PATIO CUBIERTO ESC. : 0.01 P/M. ARQTO. HUMBERTO CRAMECNA V. — Humberto Cramecna V.
VB° 18823 9.95 x 0.34 26 JUNIO. 1945

Entregado a
H. Cramecna V.
26 JUN 45