




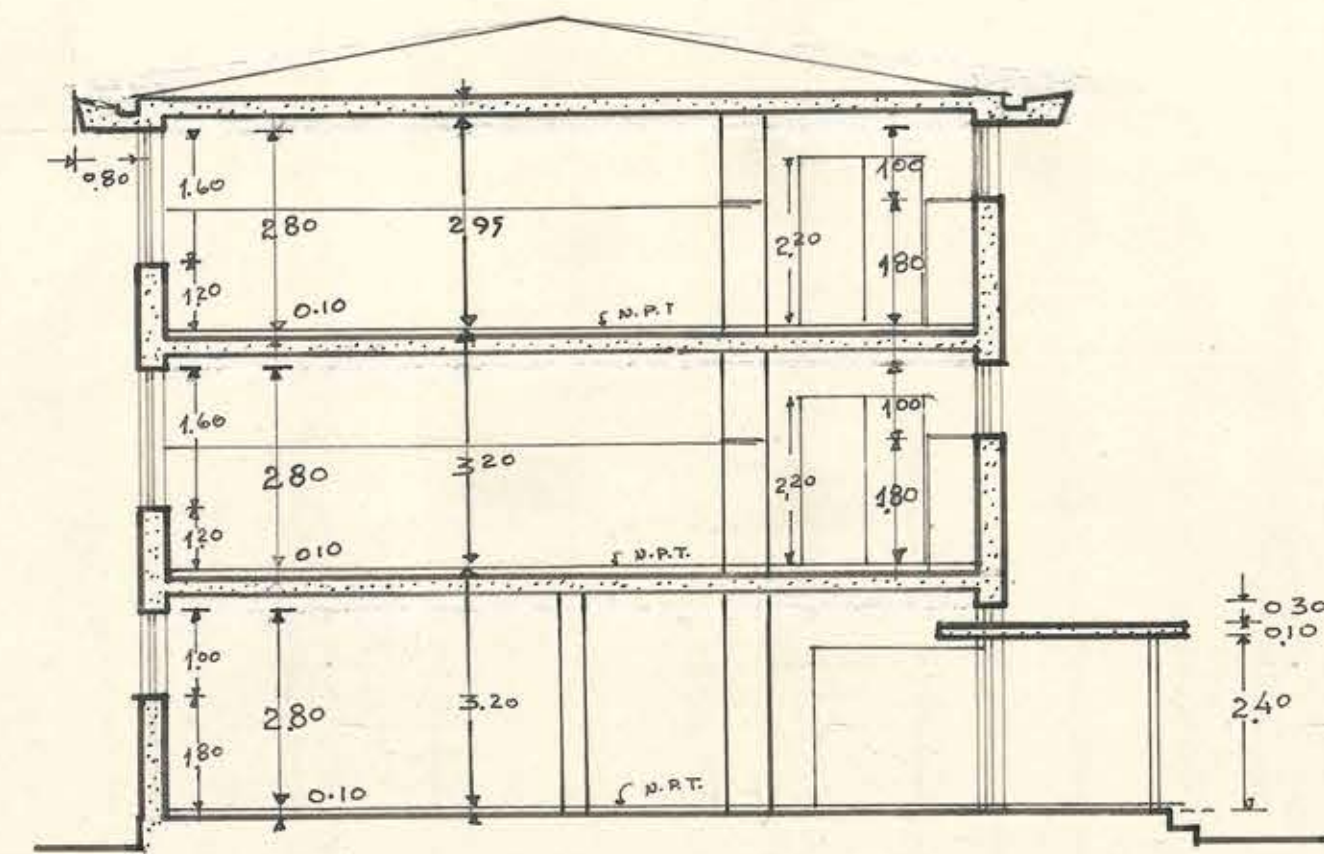


SECCION A-B

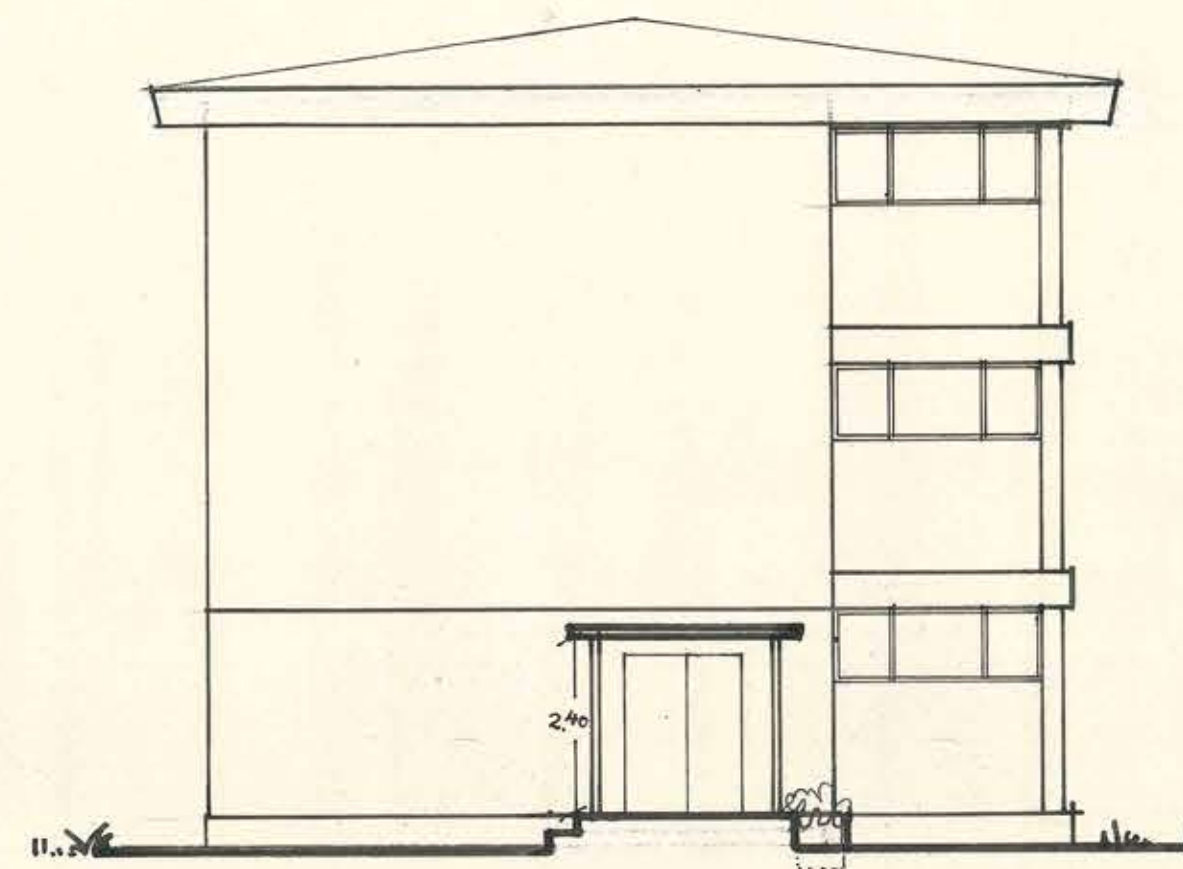


FACHADA PONIENTE

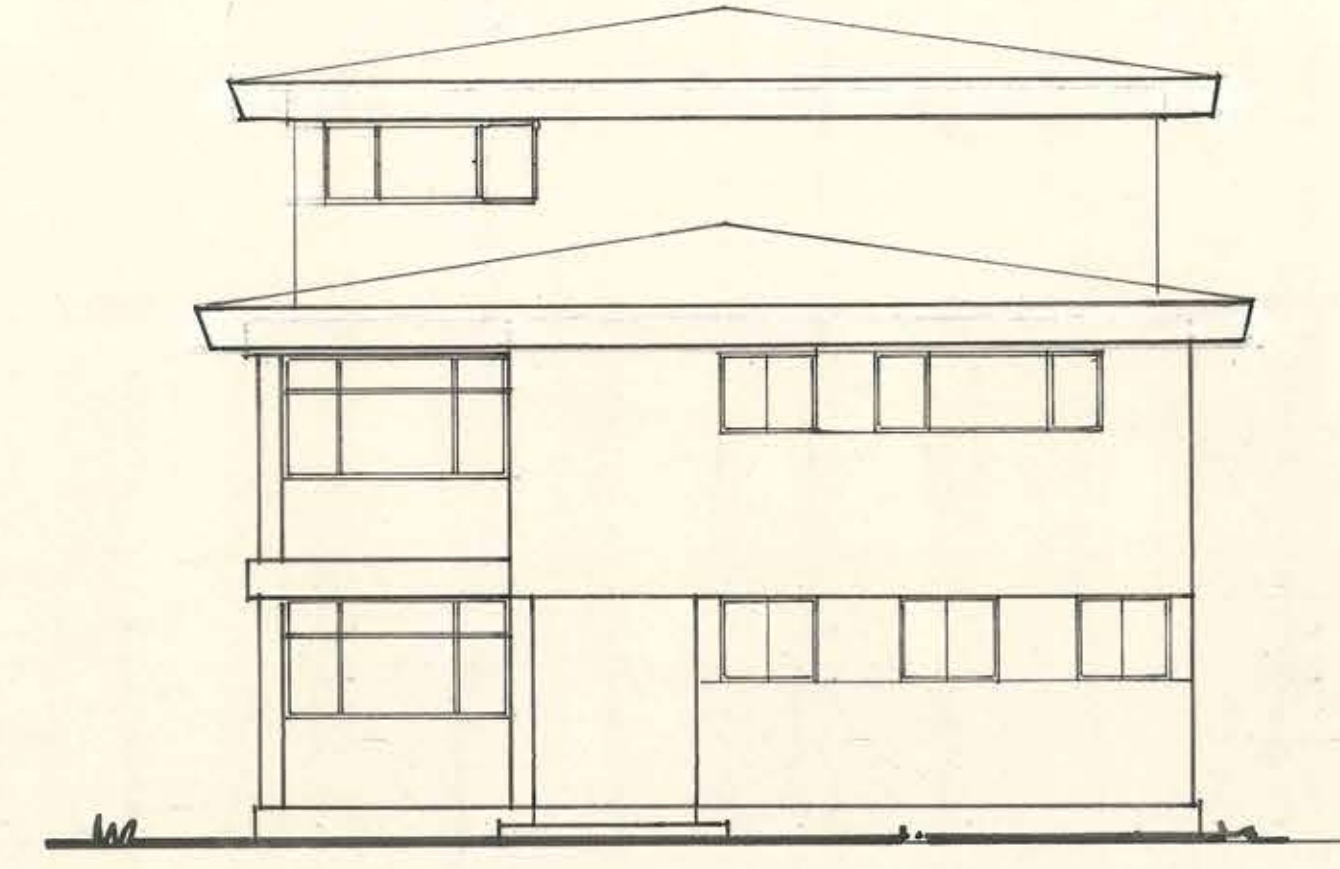

FACHADA ORIENTE

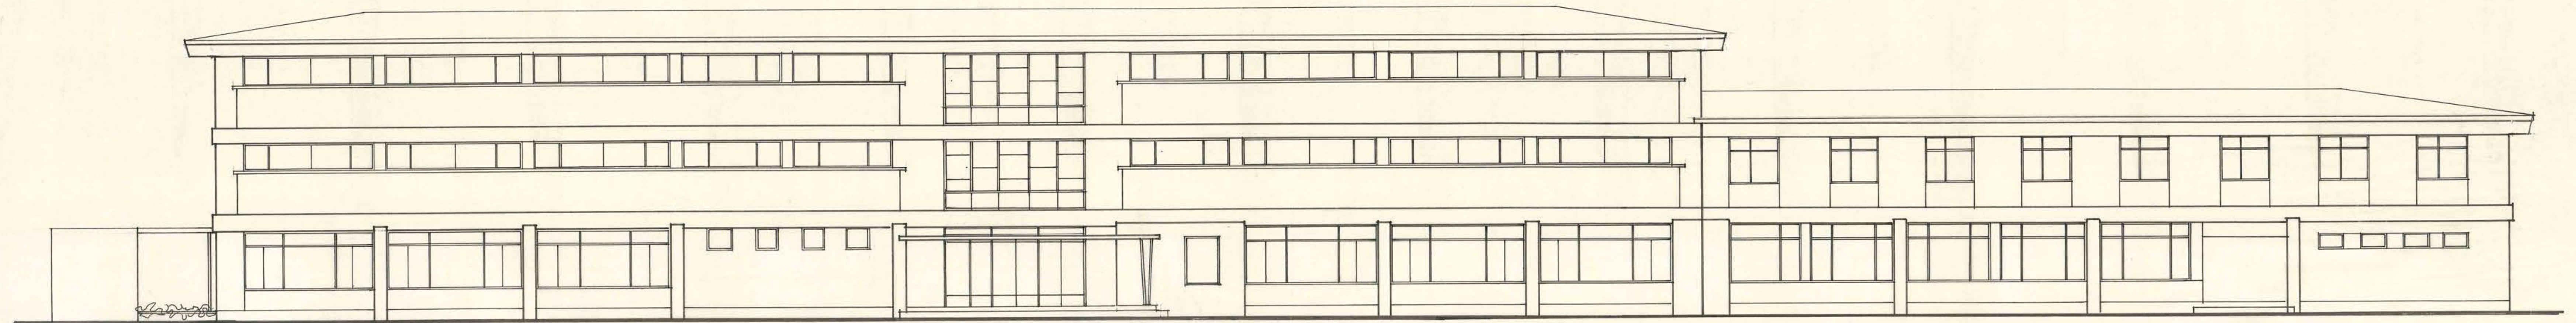

FACHADA PRINCIPAL (SUR)

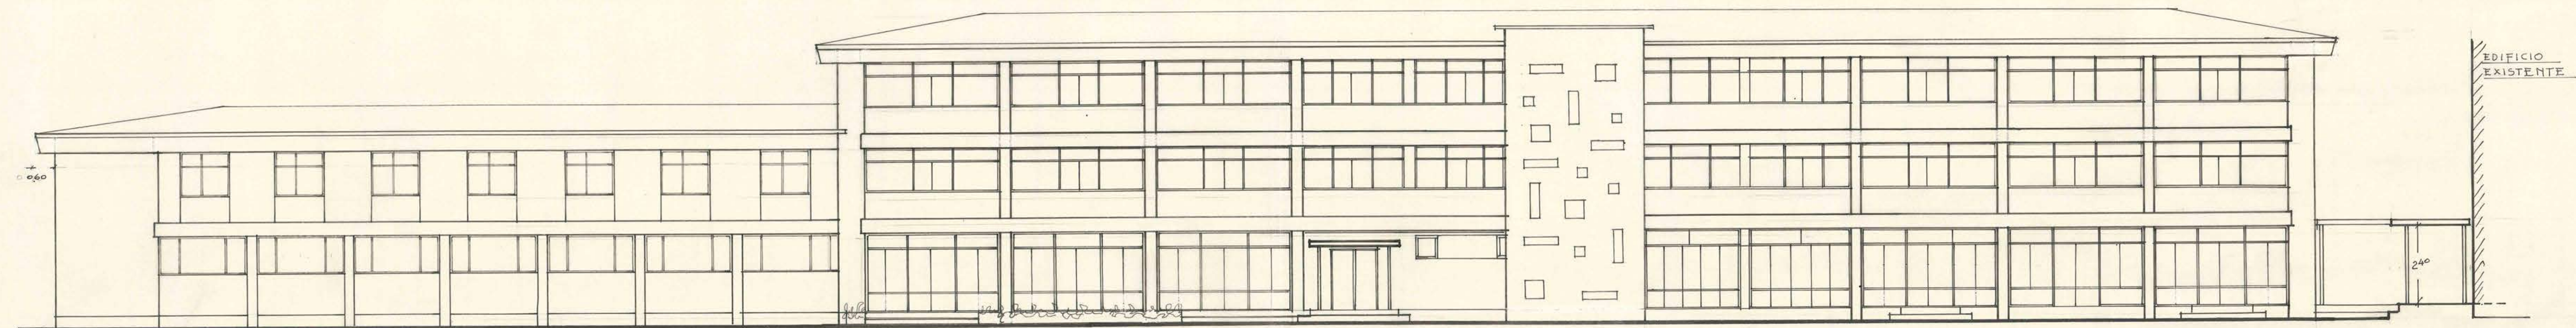

FACHADA NORTE

M O P	DIRECCION DE ARQUITECTURA		1-3
	DEPARTAMENTO DE ESTUDIOS		
	LICEO DE HOMBRERES DE LINARES		
	DABELLON INTERNADO		
PLANO DE FACHADAS			ESC: 1:100 JUNIO 1963
TORREALBA D. ARGTO JEFE ESTUDIO A. ZEYES, C. ARGTO JEFE TALLER S. PODLECH, D. ARGTO.			

25 JUN 1963

