


FACHADA INTERIOR Y CORTE.

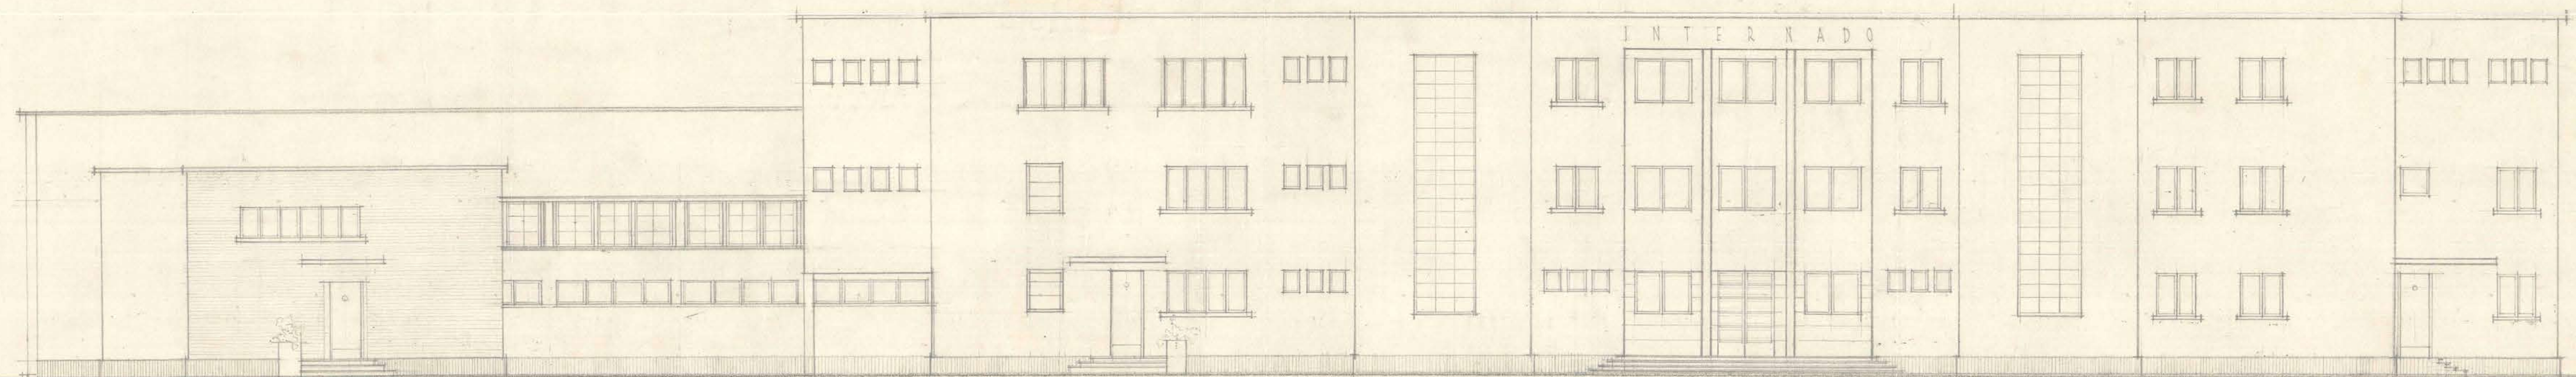

FACHADA SUR.

D.G.O.P. DEPTO. DE ARQUITECTURA LICEO DE HOMBRES DE LINARES. FACHADAS Y SECCION ESC.: 0,01 P.M.
 ARQTO. HUMBERTO GRAMIGNA V. *Humberto Gramigna V.* V.B. *Gramigna V.* ENERO 1946.