
[illegible]

VIGA 115 Y 116 NO DEBEN SER
DECIMBRADA HASTA NO SER DECIMBRADA
LA VIGA 213

LOSA 113 = LOSA 114 EN CORTE Fe'

0664110

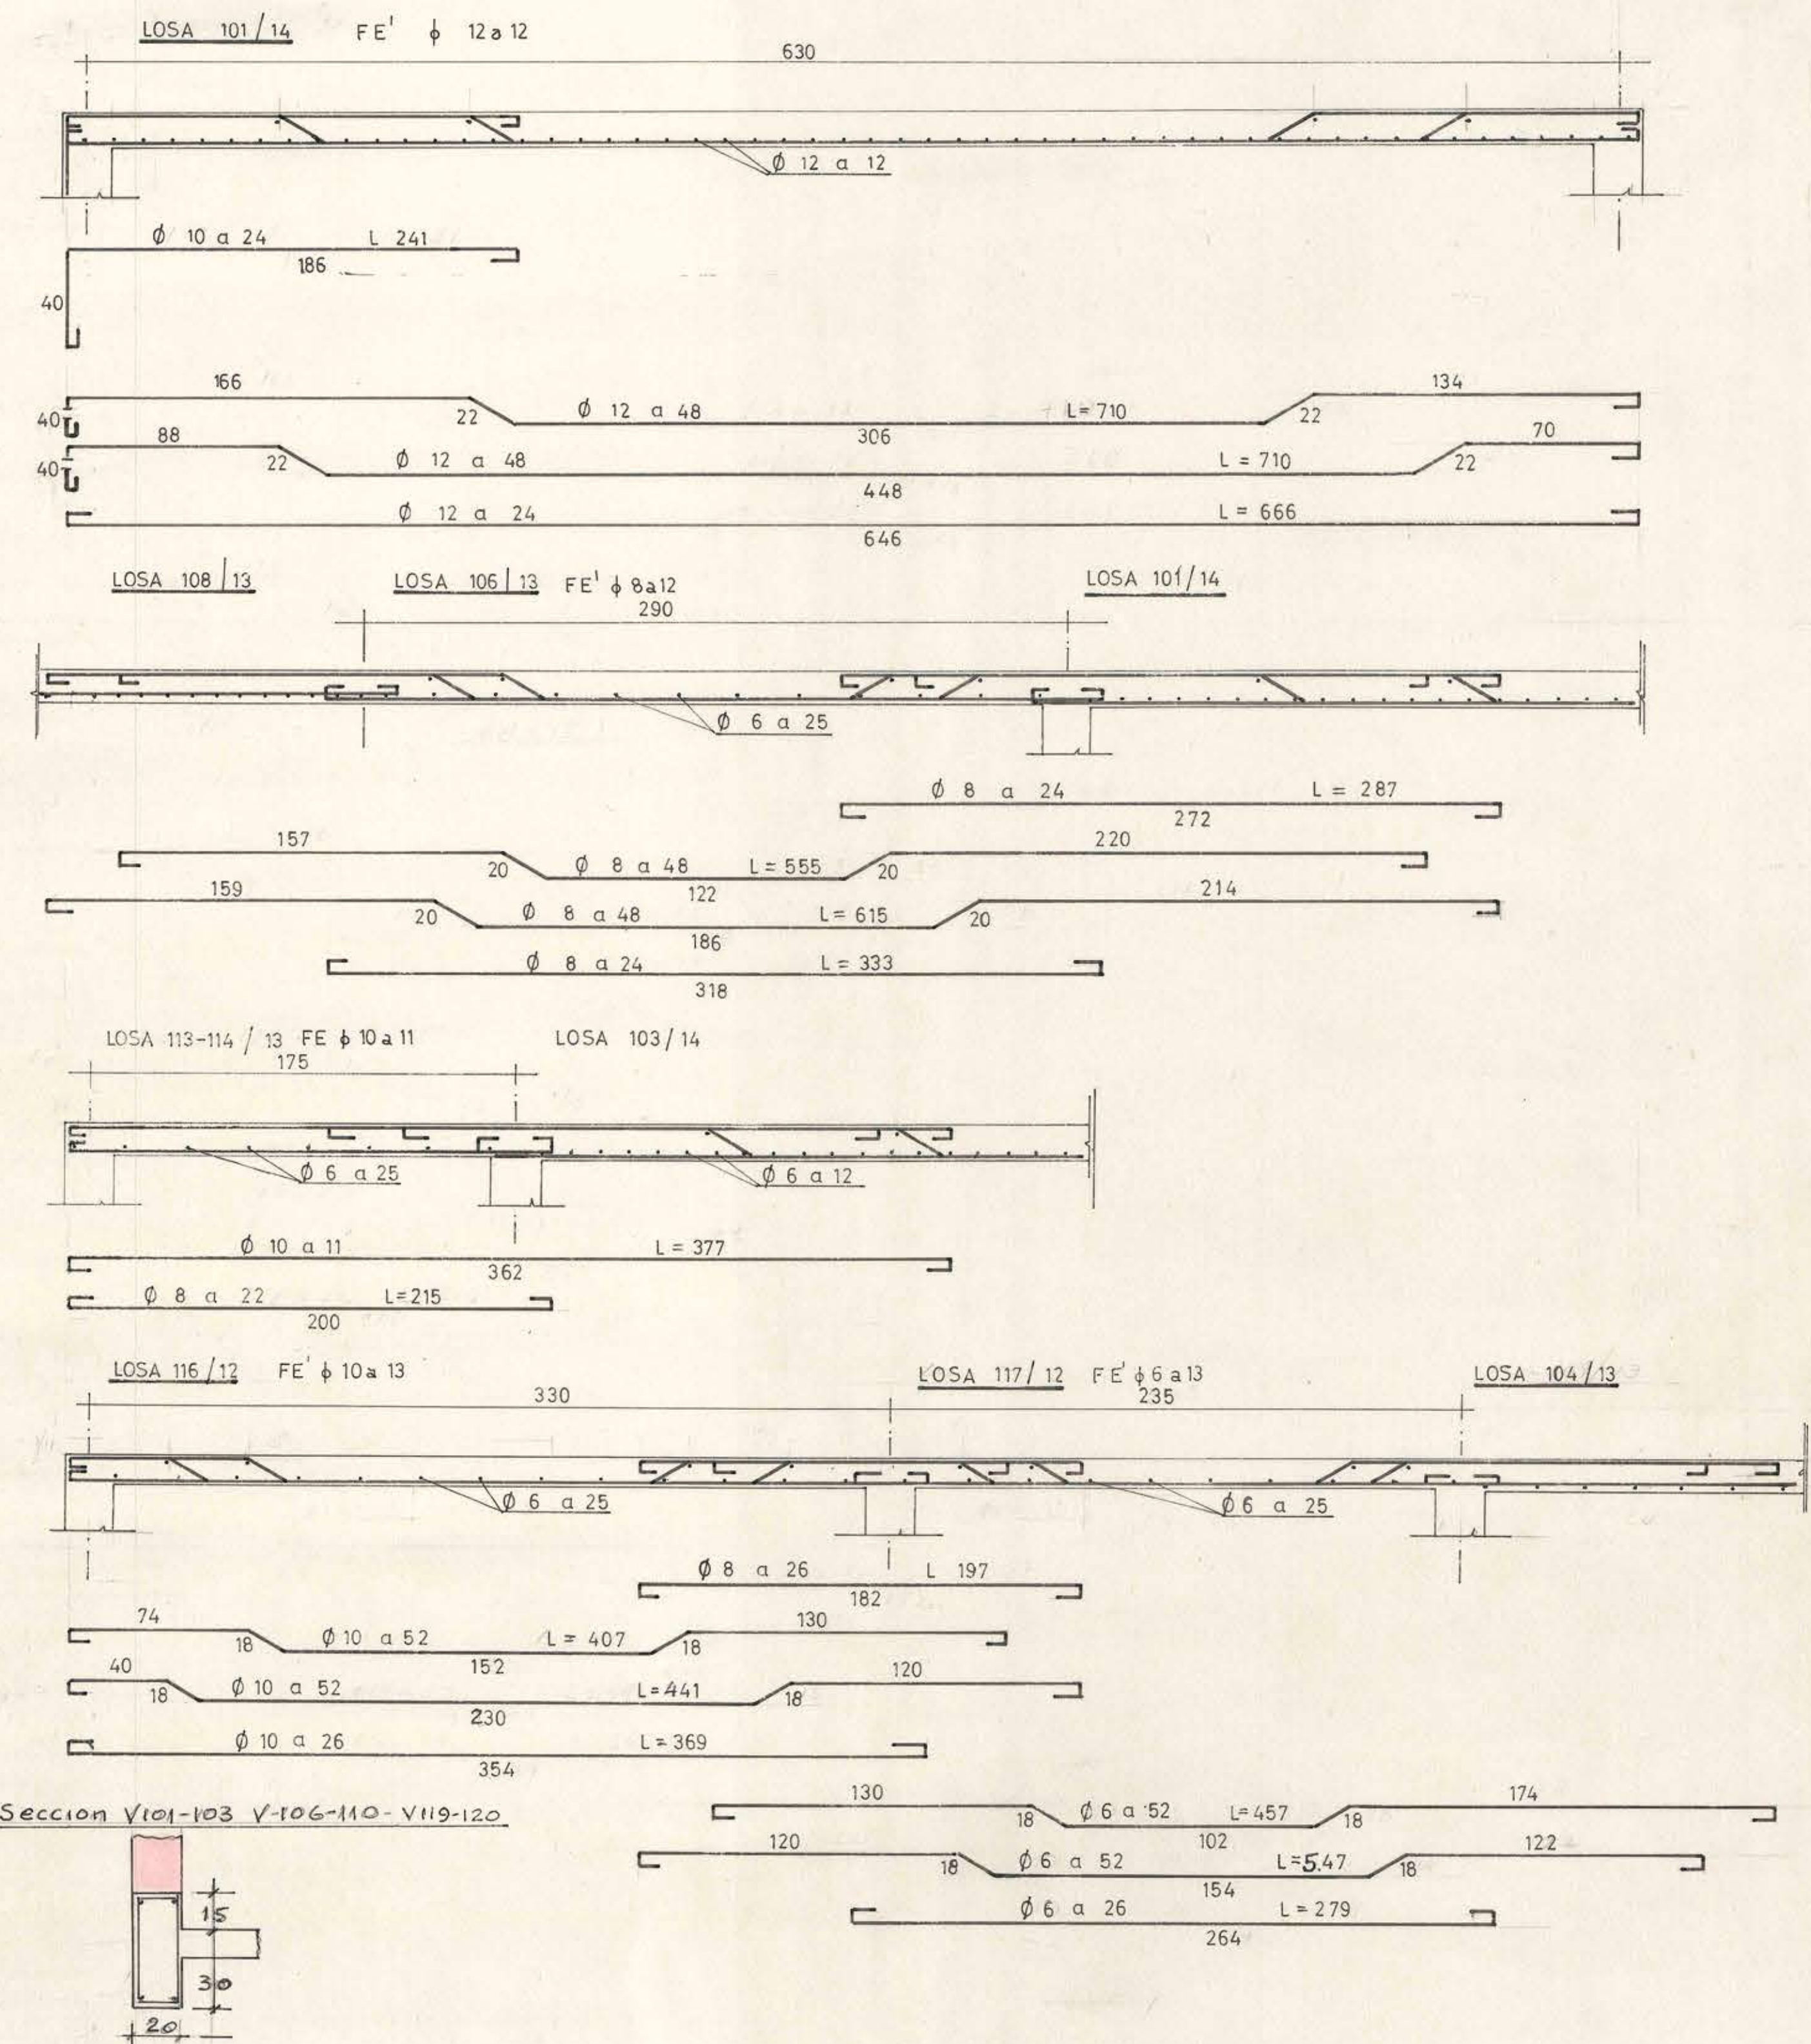