



Vº BP JEFE DEPTO. ESTUDIOS

Vº BP OF. INST. SANITARIAS

Vº BP ARQUITECTO

DIRECCION GENERAL DE OBRAS PUBLICAS
DIRECCION DE ARQUITECTURA

DEPOSITO DE BUSES E.T.C.E. LA FLORIDA

Ubicado en: AVDA. DEPARTAMENTAL Nº
Comuna: LA FLORIDA

Proyecto de Instalación de:
AGUA POTABLE


Escala: 1:500 / 1:100 Lamina 1 de 3

FIRMAS

pp. PROPIETARIO

PROYECTISTA
MANUEL RIVAS GONZALEZ
Constructor Civil UTE
I.C.C. Nº 2462
INSC. ALCANT. Nº

DOM. AV. PROVIDENCIA Nº 2315, OF. 31

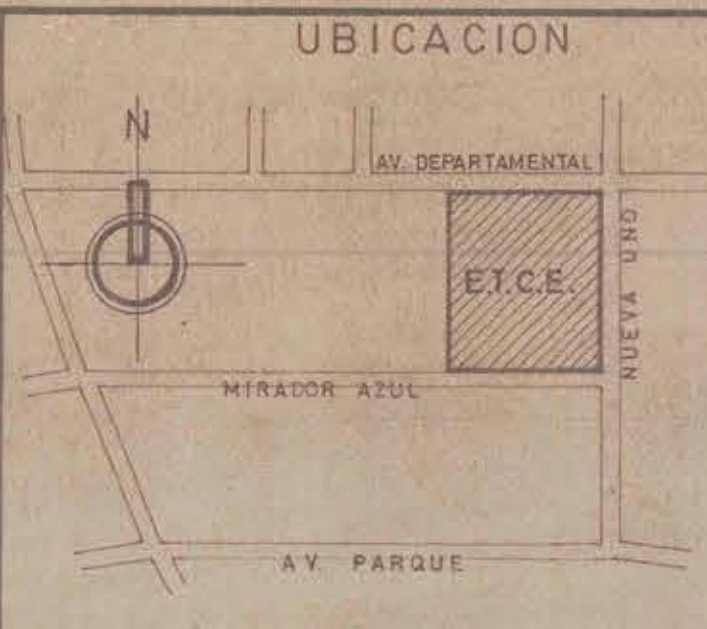

UBICACION

DIMENSIONES DEL PLANO
103 x 83 = 85,70 Dm²

BOLETIN Nº _____
FECHA _____

APROBACION


REVISADO _____ APROBADO _____

Constructor Civil Ing. Administrador

72-101-501-1	7-2-73
SE AGREGAN 5 LLAVES JARDIN EN ZONA LAVADO DE BUSES	15-12-73
DESCRIPCION	FECHA REV.




T-1

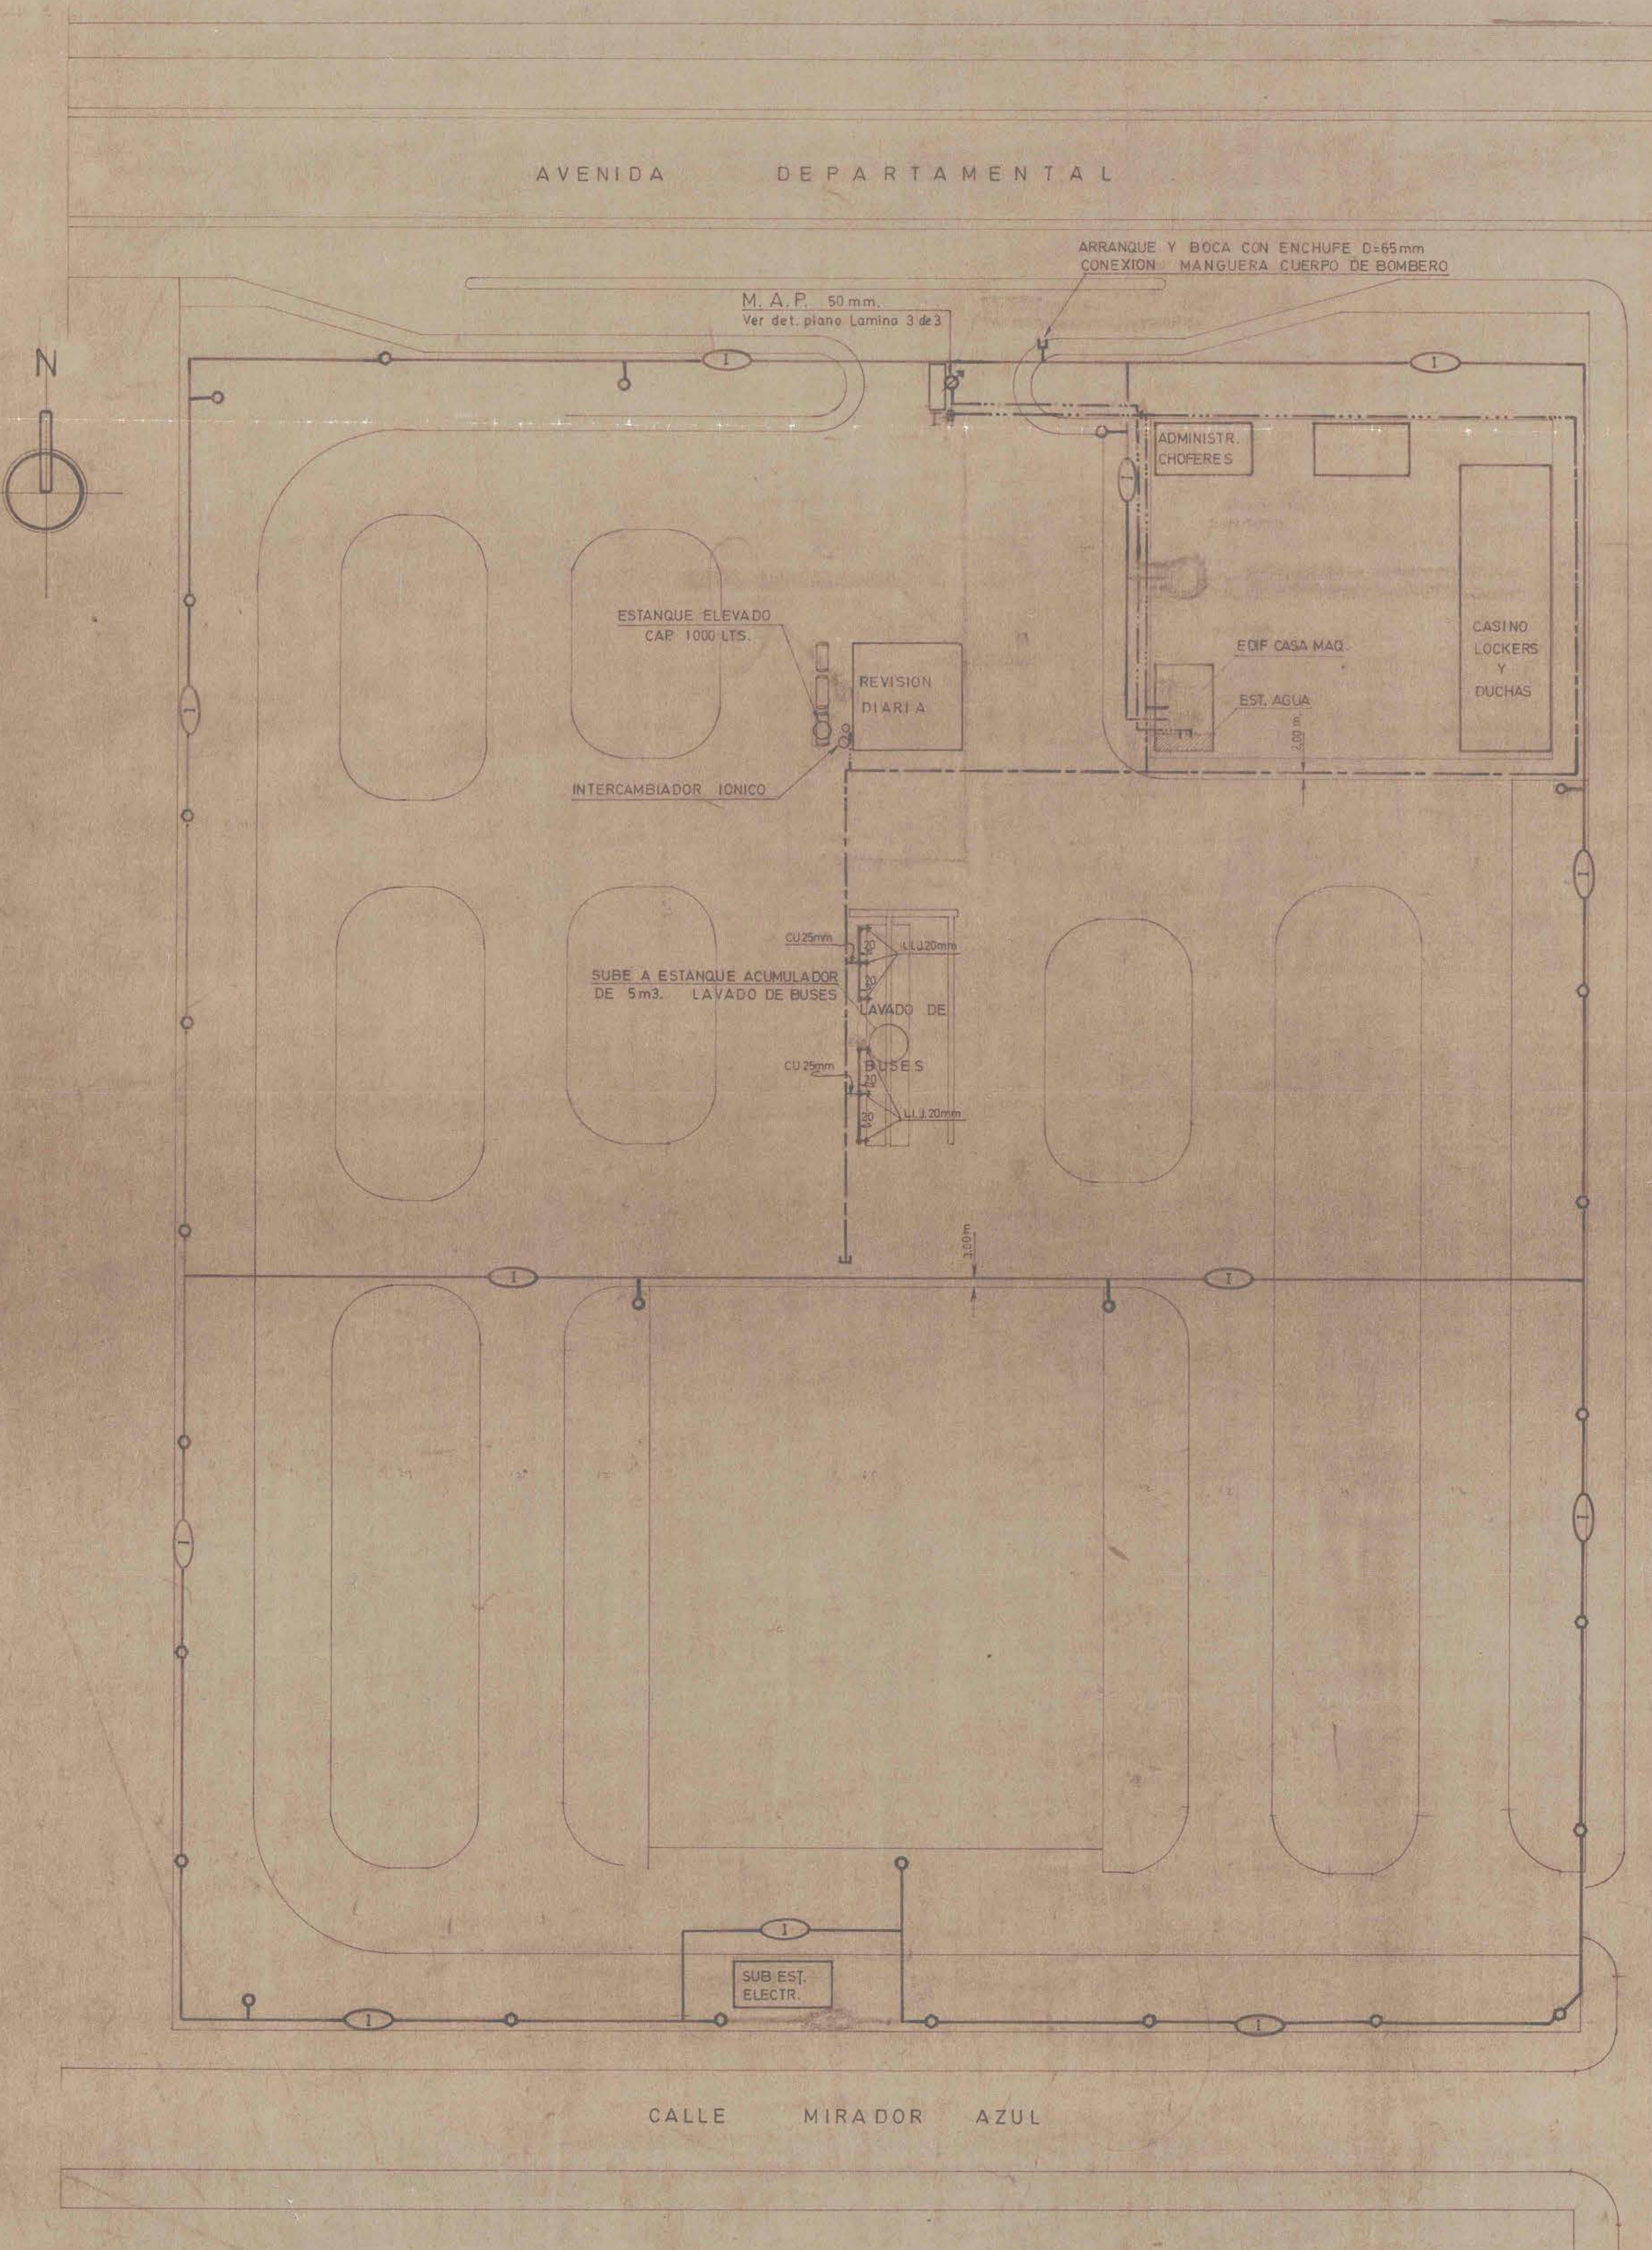


PLANTA GENERAL
ESCALA 1:500

CALLE NUEVA UNO

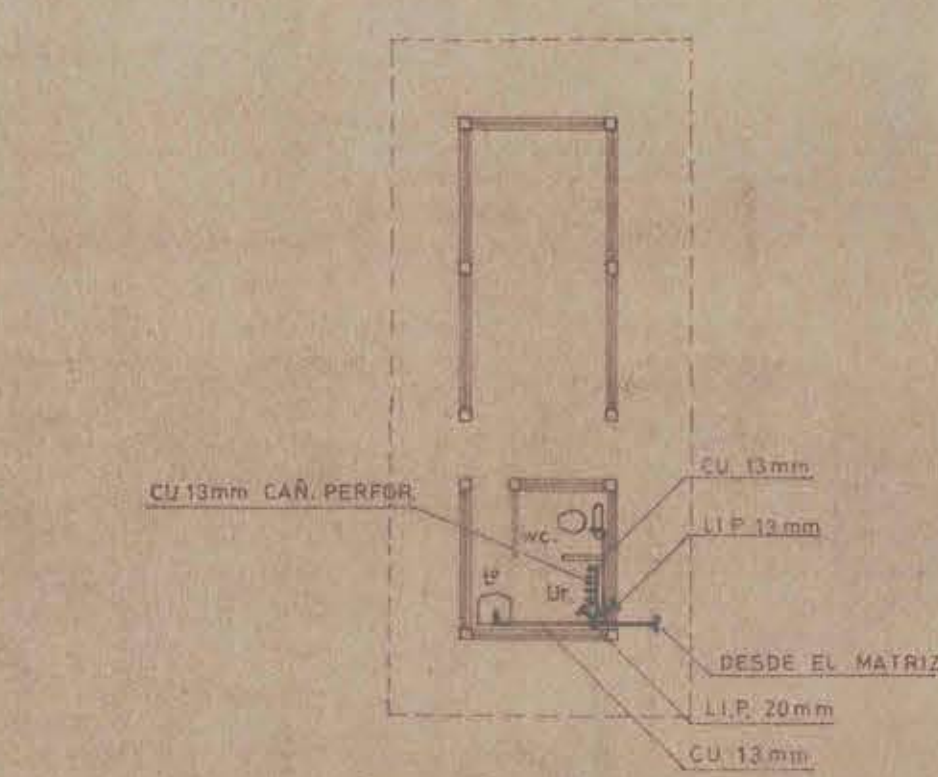


PORTERIA
ESCALA 1:100

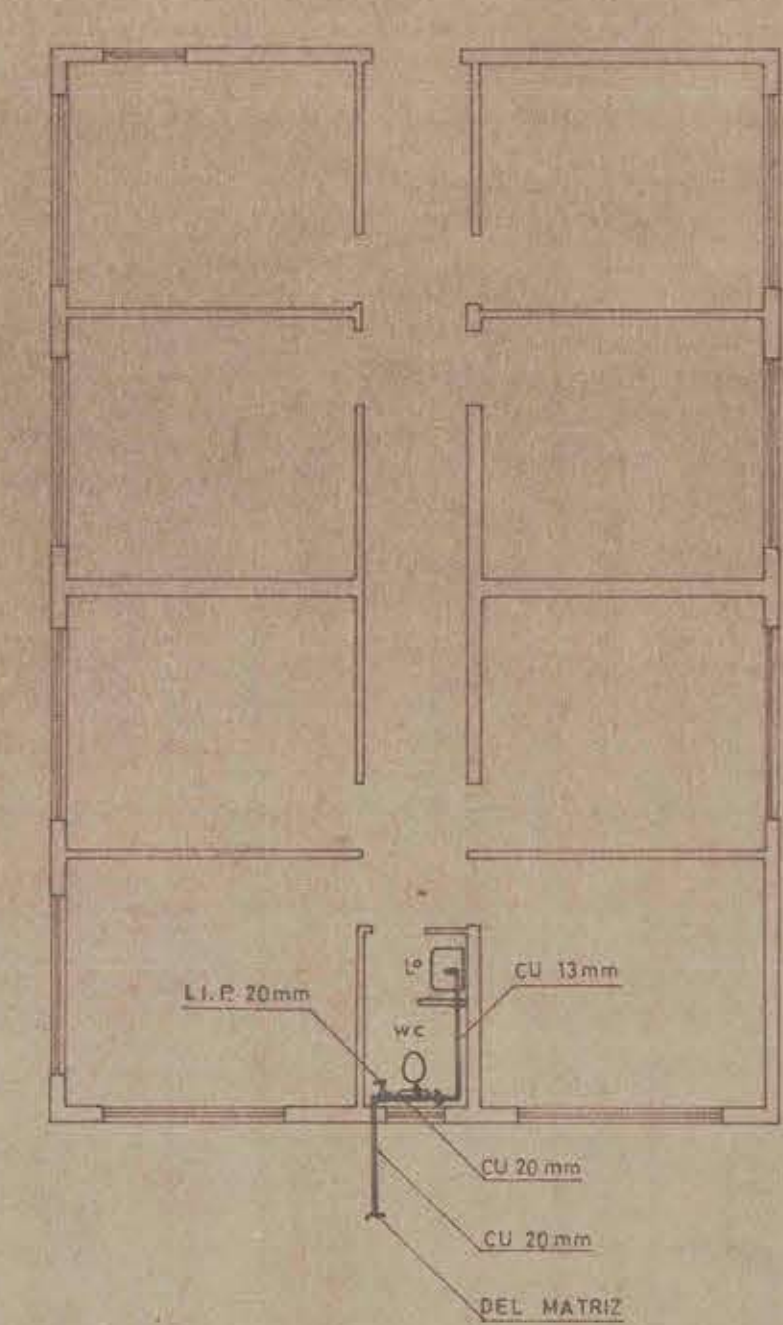

OFICINA ADMINISTRACION
ESCALA 1:100

SIMBOLOGIA

- RED DE INCENDIO - CAÑERIA D=100 mm
- GRIFO MURAL (Ver det. plano Lamina 3 de 3)
- GRIFO D.O.S.
- CAÑERIA D=100 mm
- CAÑERIA D=75 mm
- CAÑERIA D=50 mm

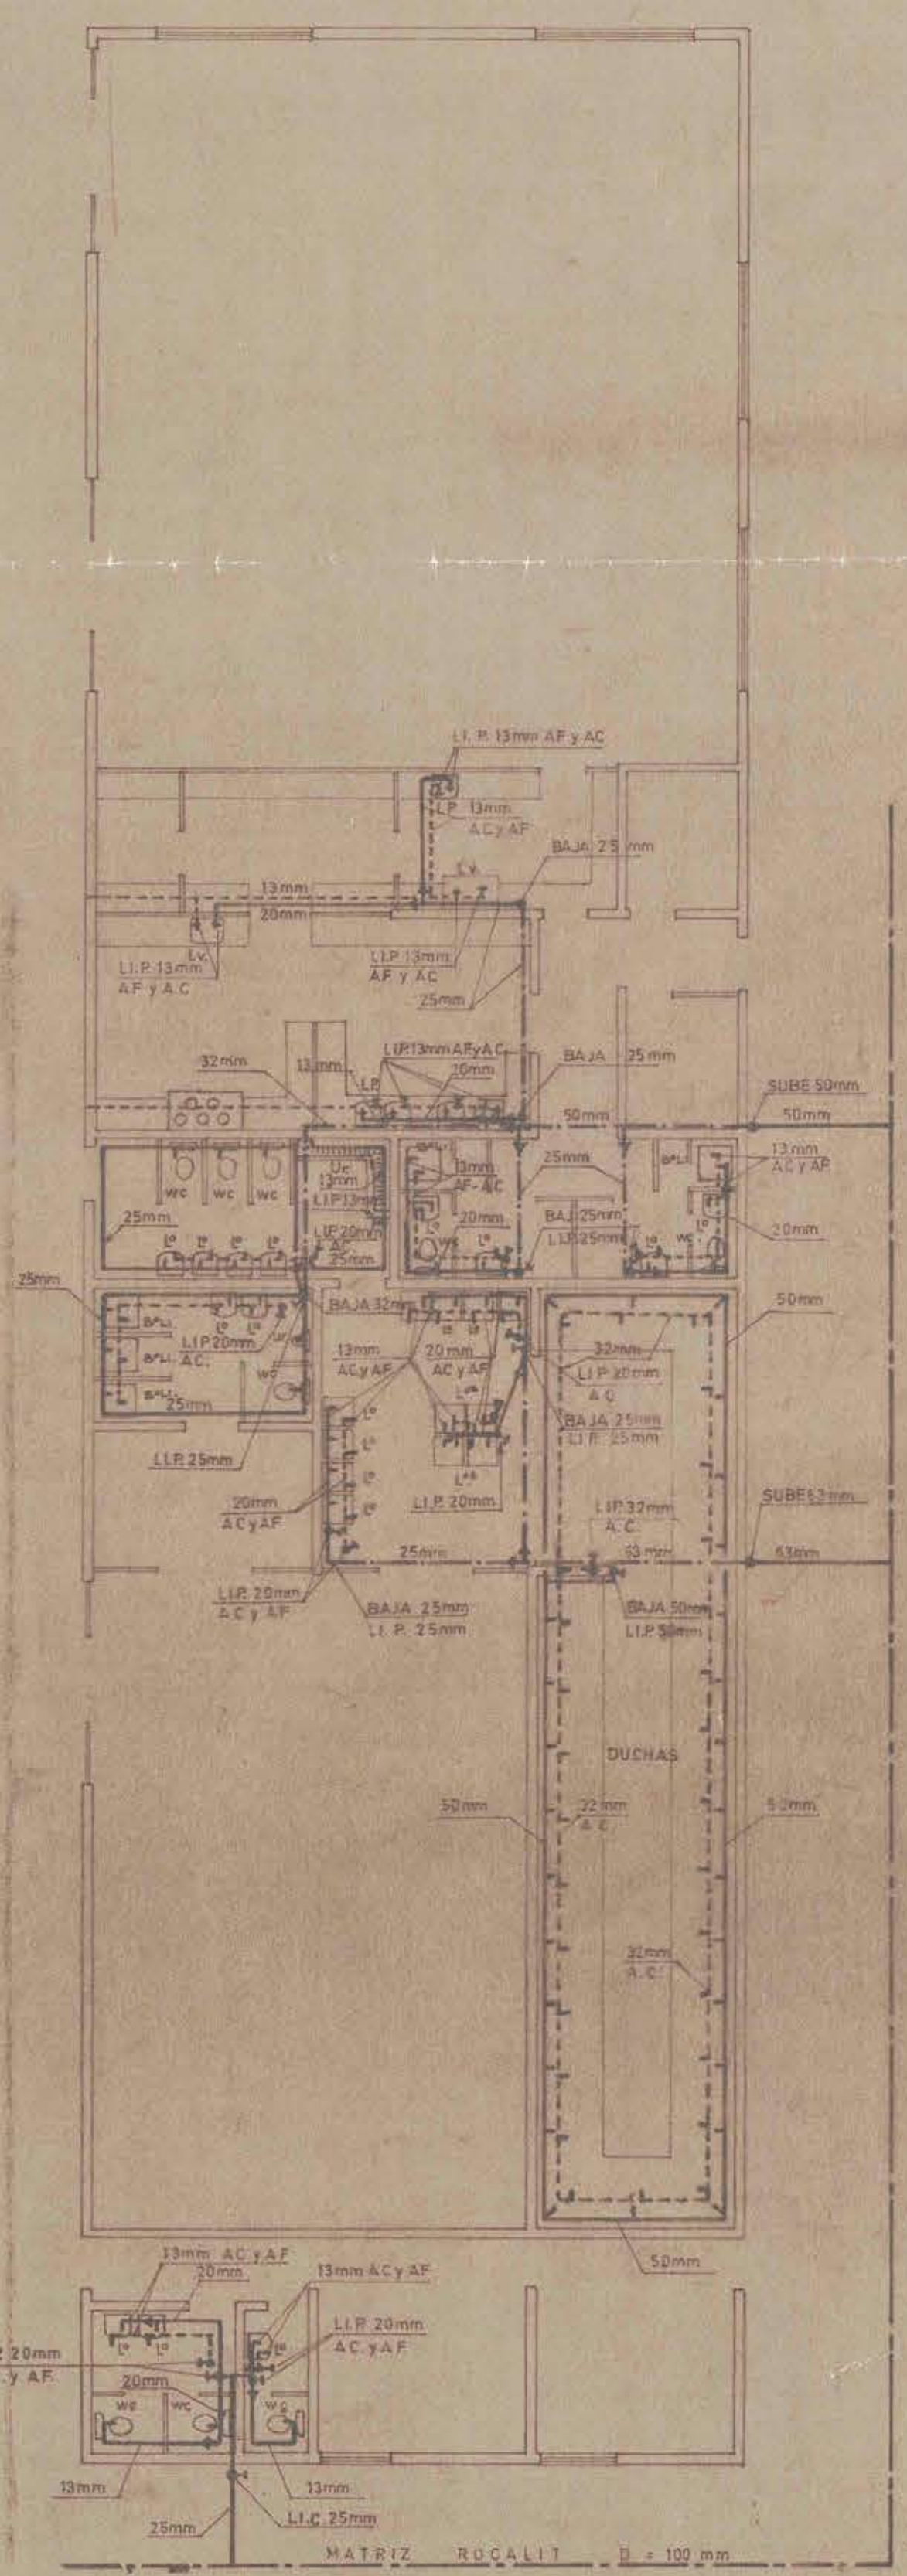

ADMINISTRACION CHOFERES
ESCALA 1:100