


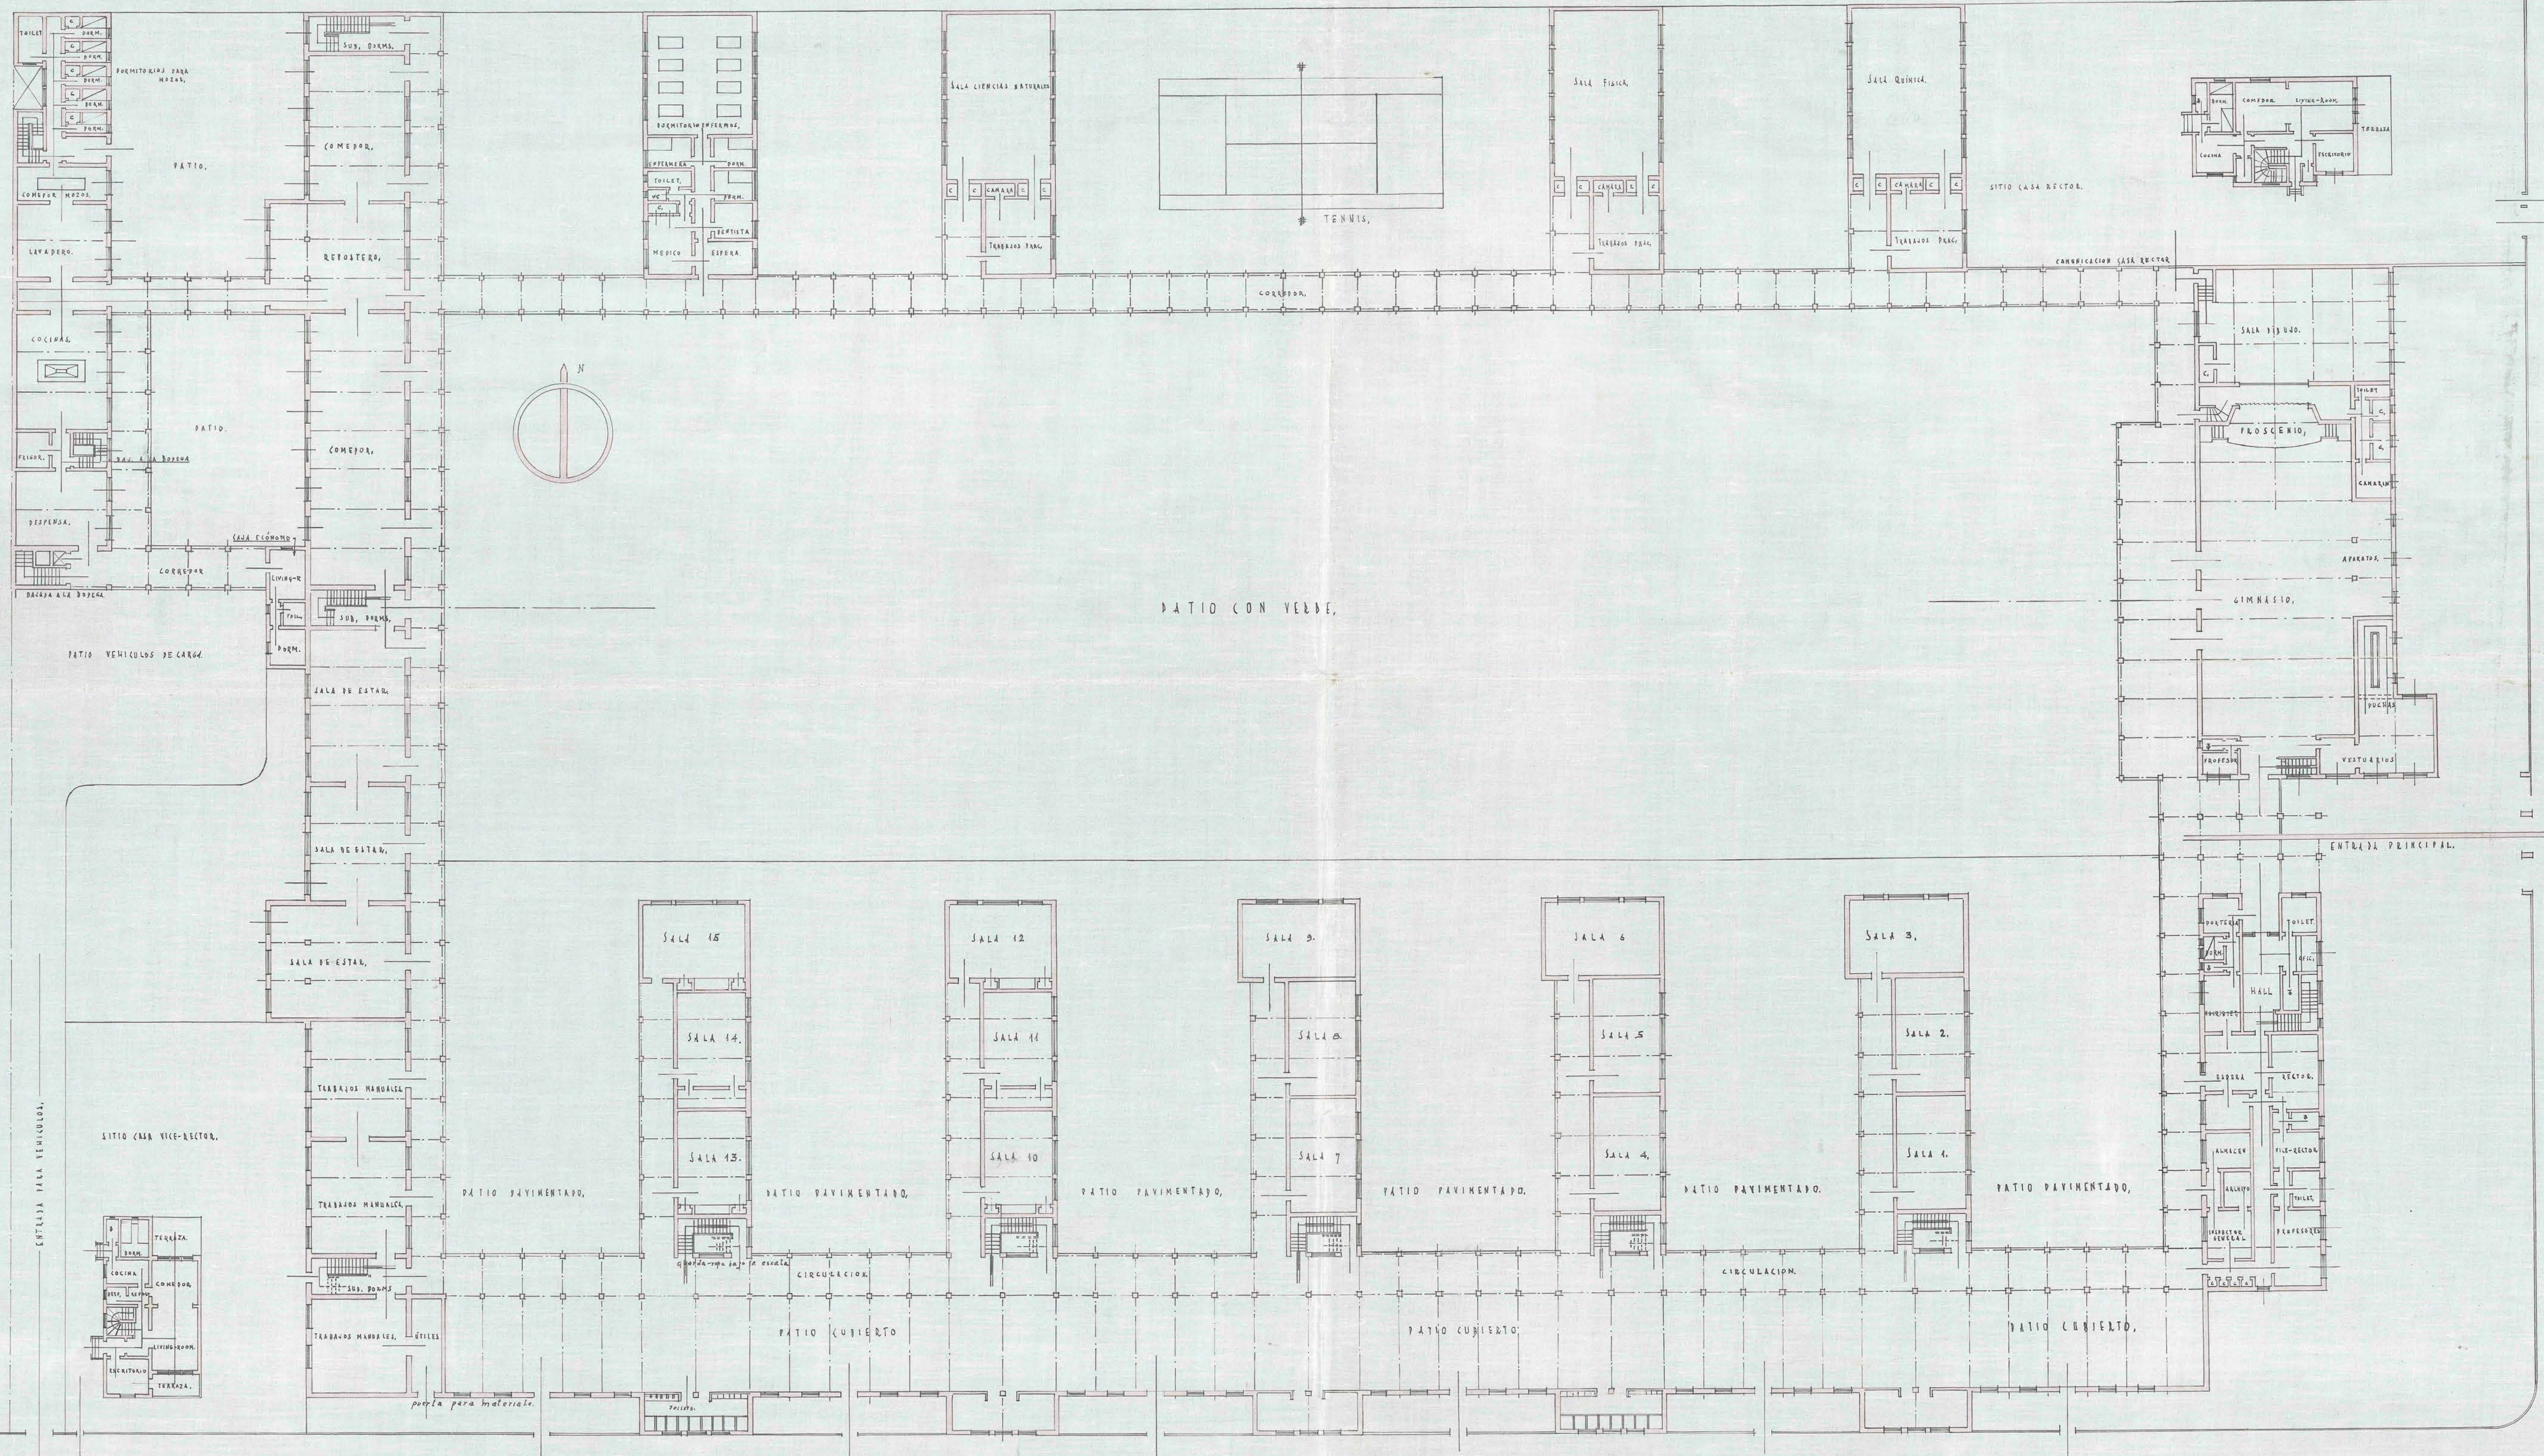

A., VICUNA MACKENNA.

Av. J. M. BALMAEDA.

ESCALA 1:200

0 2 4 6 8 10 MT. PROYECTO: