


El GIMNASIO TIPO 3' consultado para el LICEO DE HOMBRES es similar en general al

GIMNASIO TIPO 3 cuyos antecedentes se adjuntan y conforman el legajo de la obra - sólo se diferencia de éste en que su planta, incluso 2º piso, se aplica invertida en torno al eje longitudinal aquí señalado.-

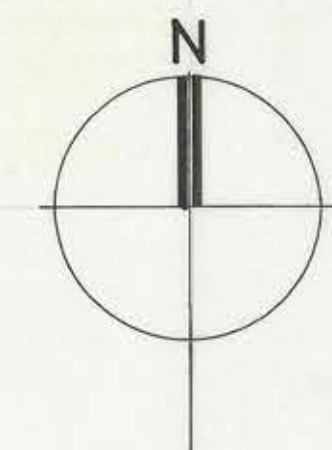


CALLE OCHAGAVIA

CALLE TALCA

CALLE GUILLERMO GALLARDO

CALLE VIAL

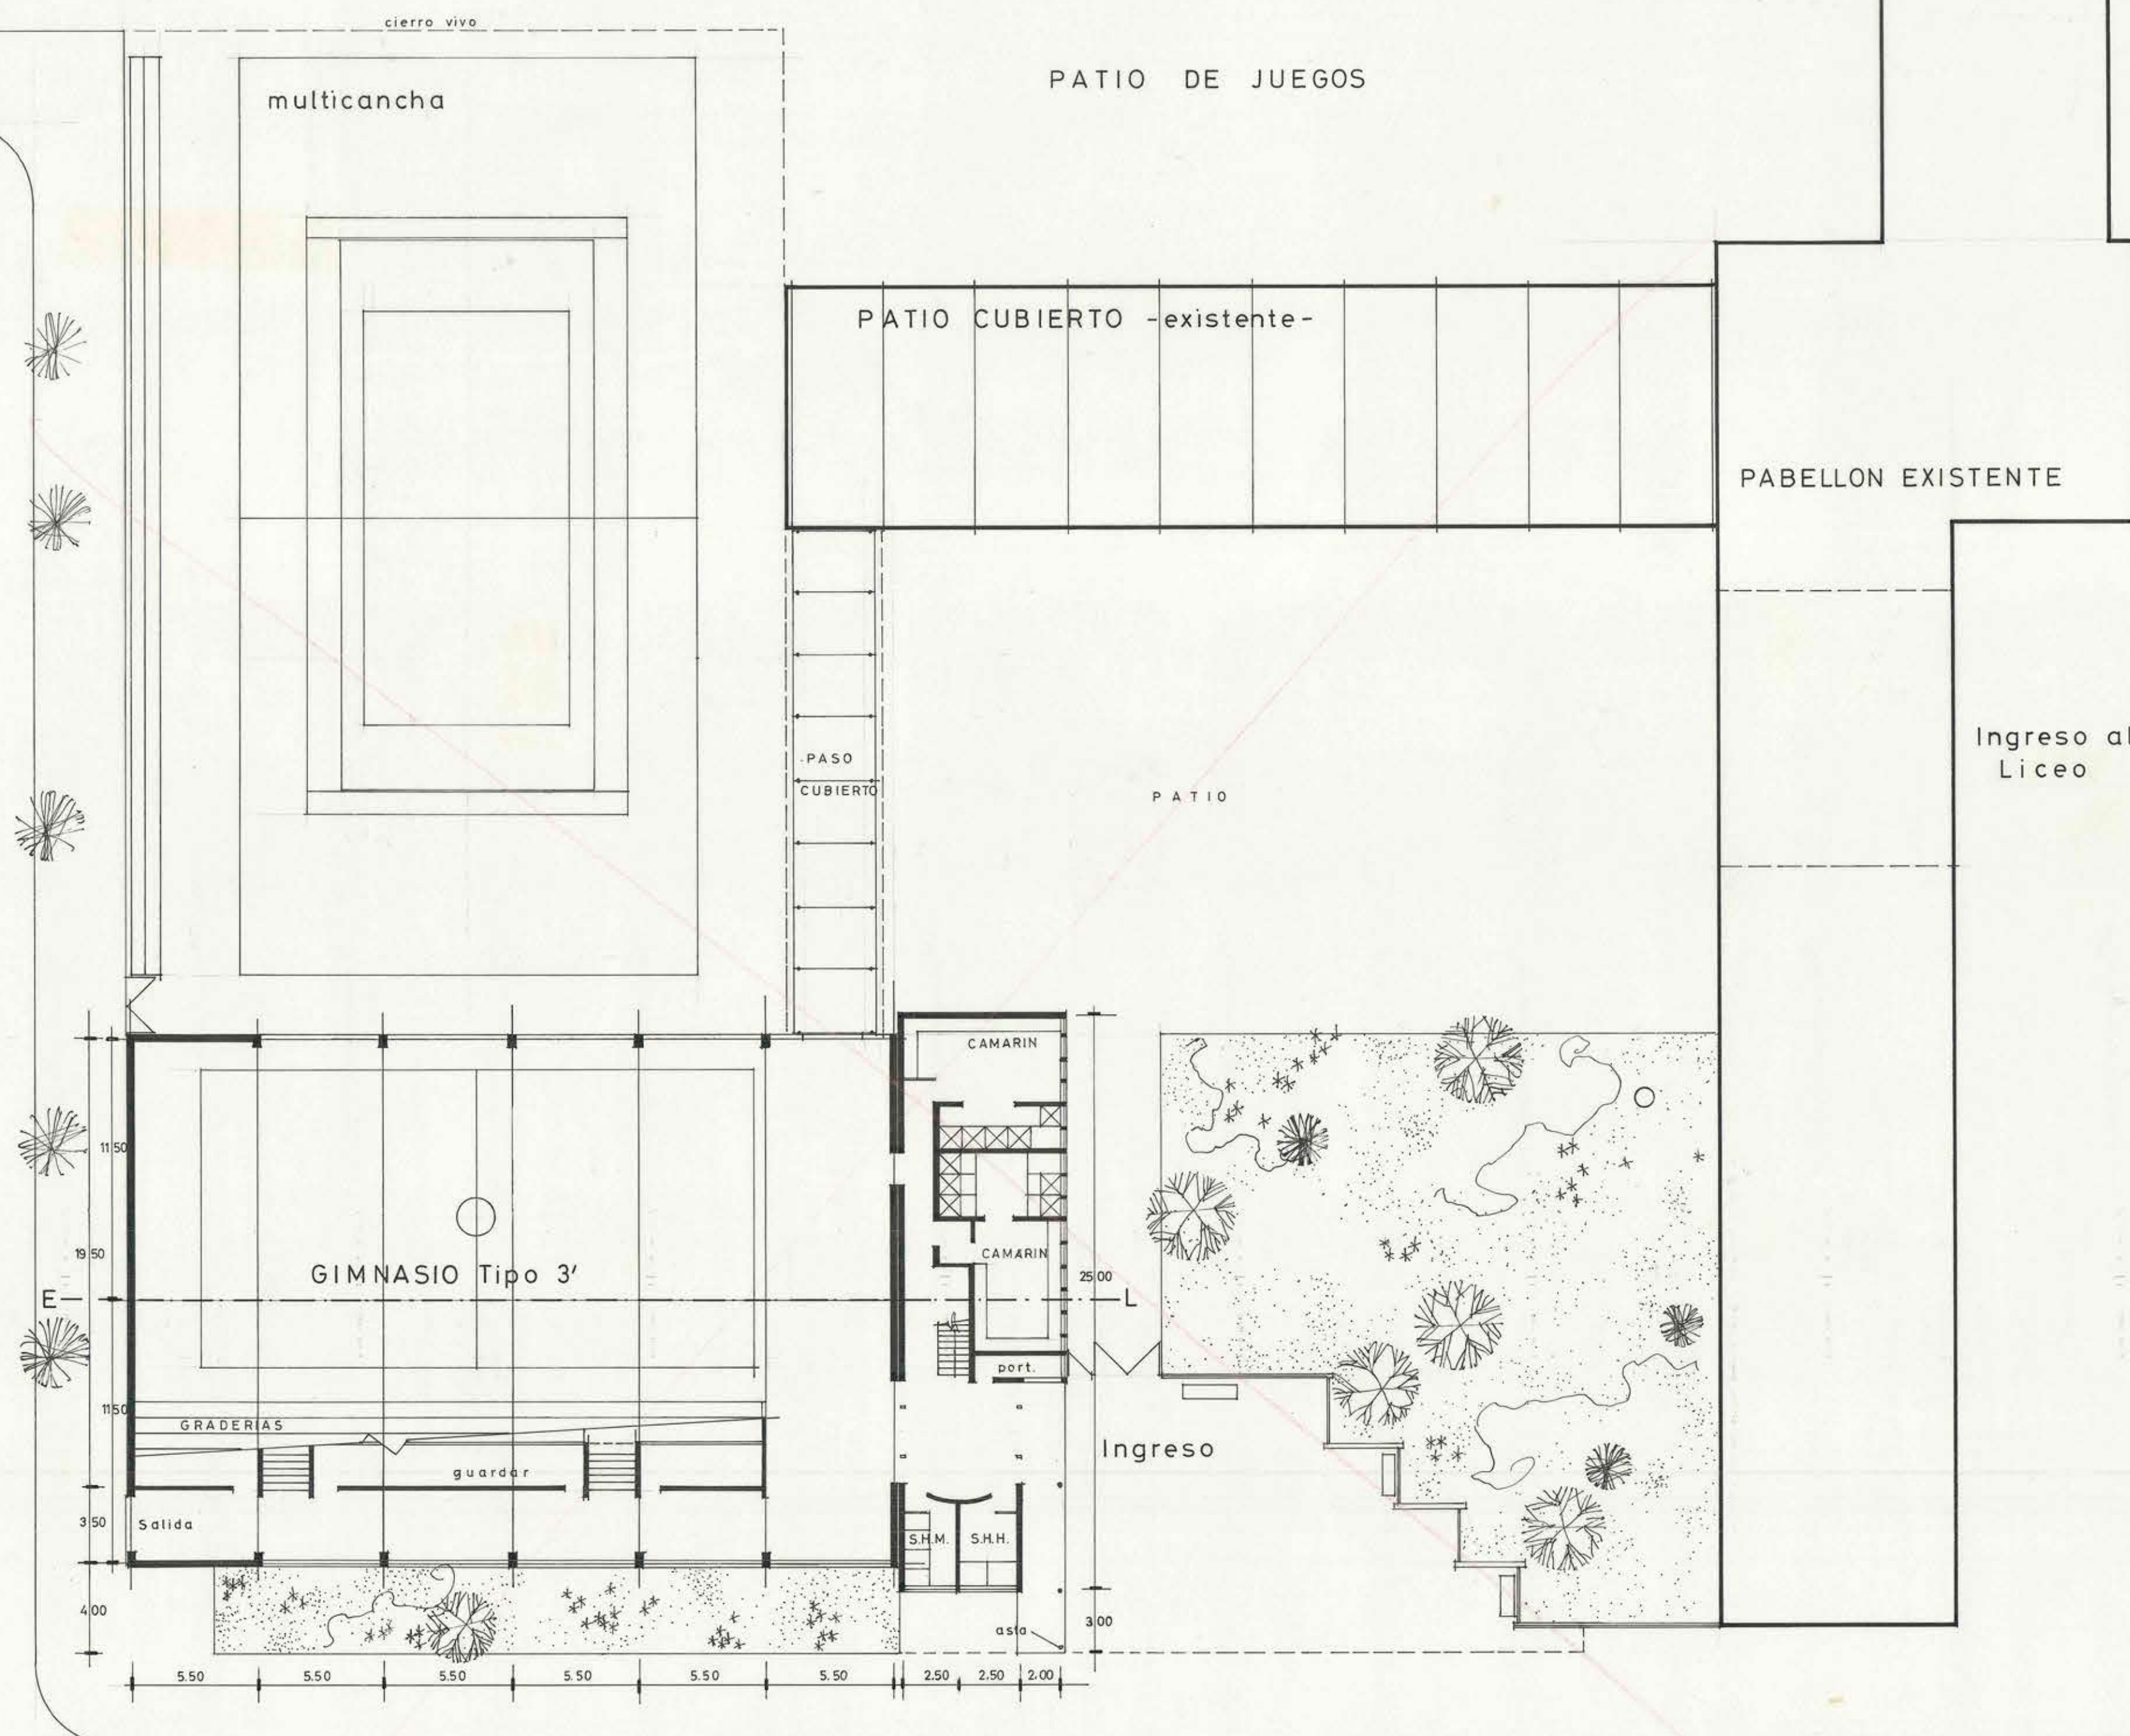

MOP DIRECCION GENERAL DE OBRAS PUBLICAS
DIRECCION DE ARQUITECTURA

OBRA	GIMNASIO del LICEO de HOMBRES			SUPERFICIE	1.314,27
UBICACION	PUERTO MONTT			ESCALA	1:200
PLANO	EMPLAZAMIENTO			I	P N°
PROYECTISTA	E. WEIL W. - Liceo y Gimnasio -				L
DIBUJO	R. MARIN M. - Emplazamiento				
JEFE DE AREA	M. ROJAS T.				
ARQTO JEFE DEPTO.	A. CRISOSTO A.				
CONTRATISTA	FECHA DEL CONTRATO 9/71			FECHA 9/71	