

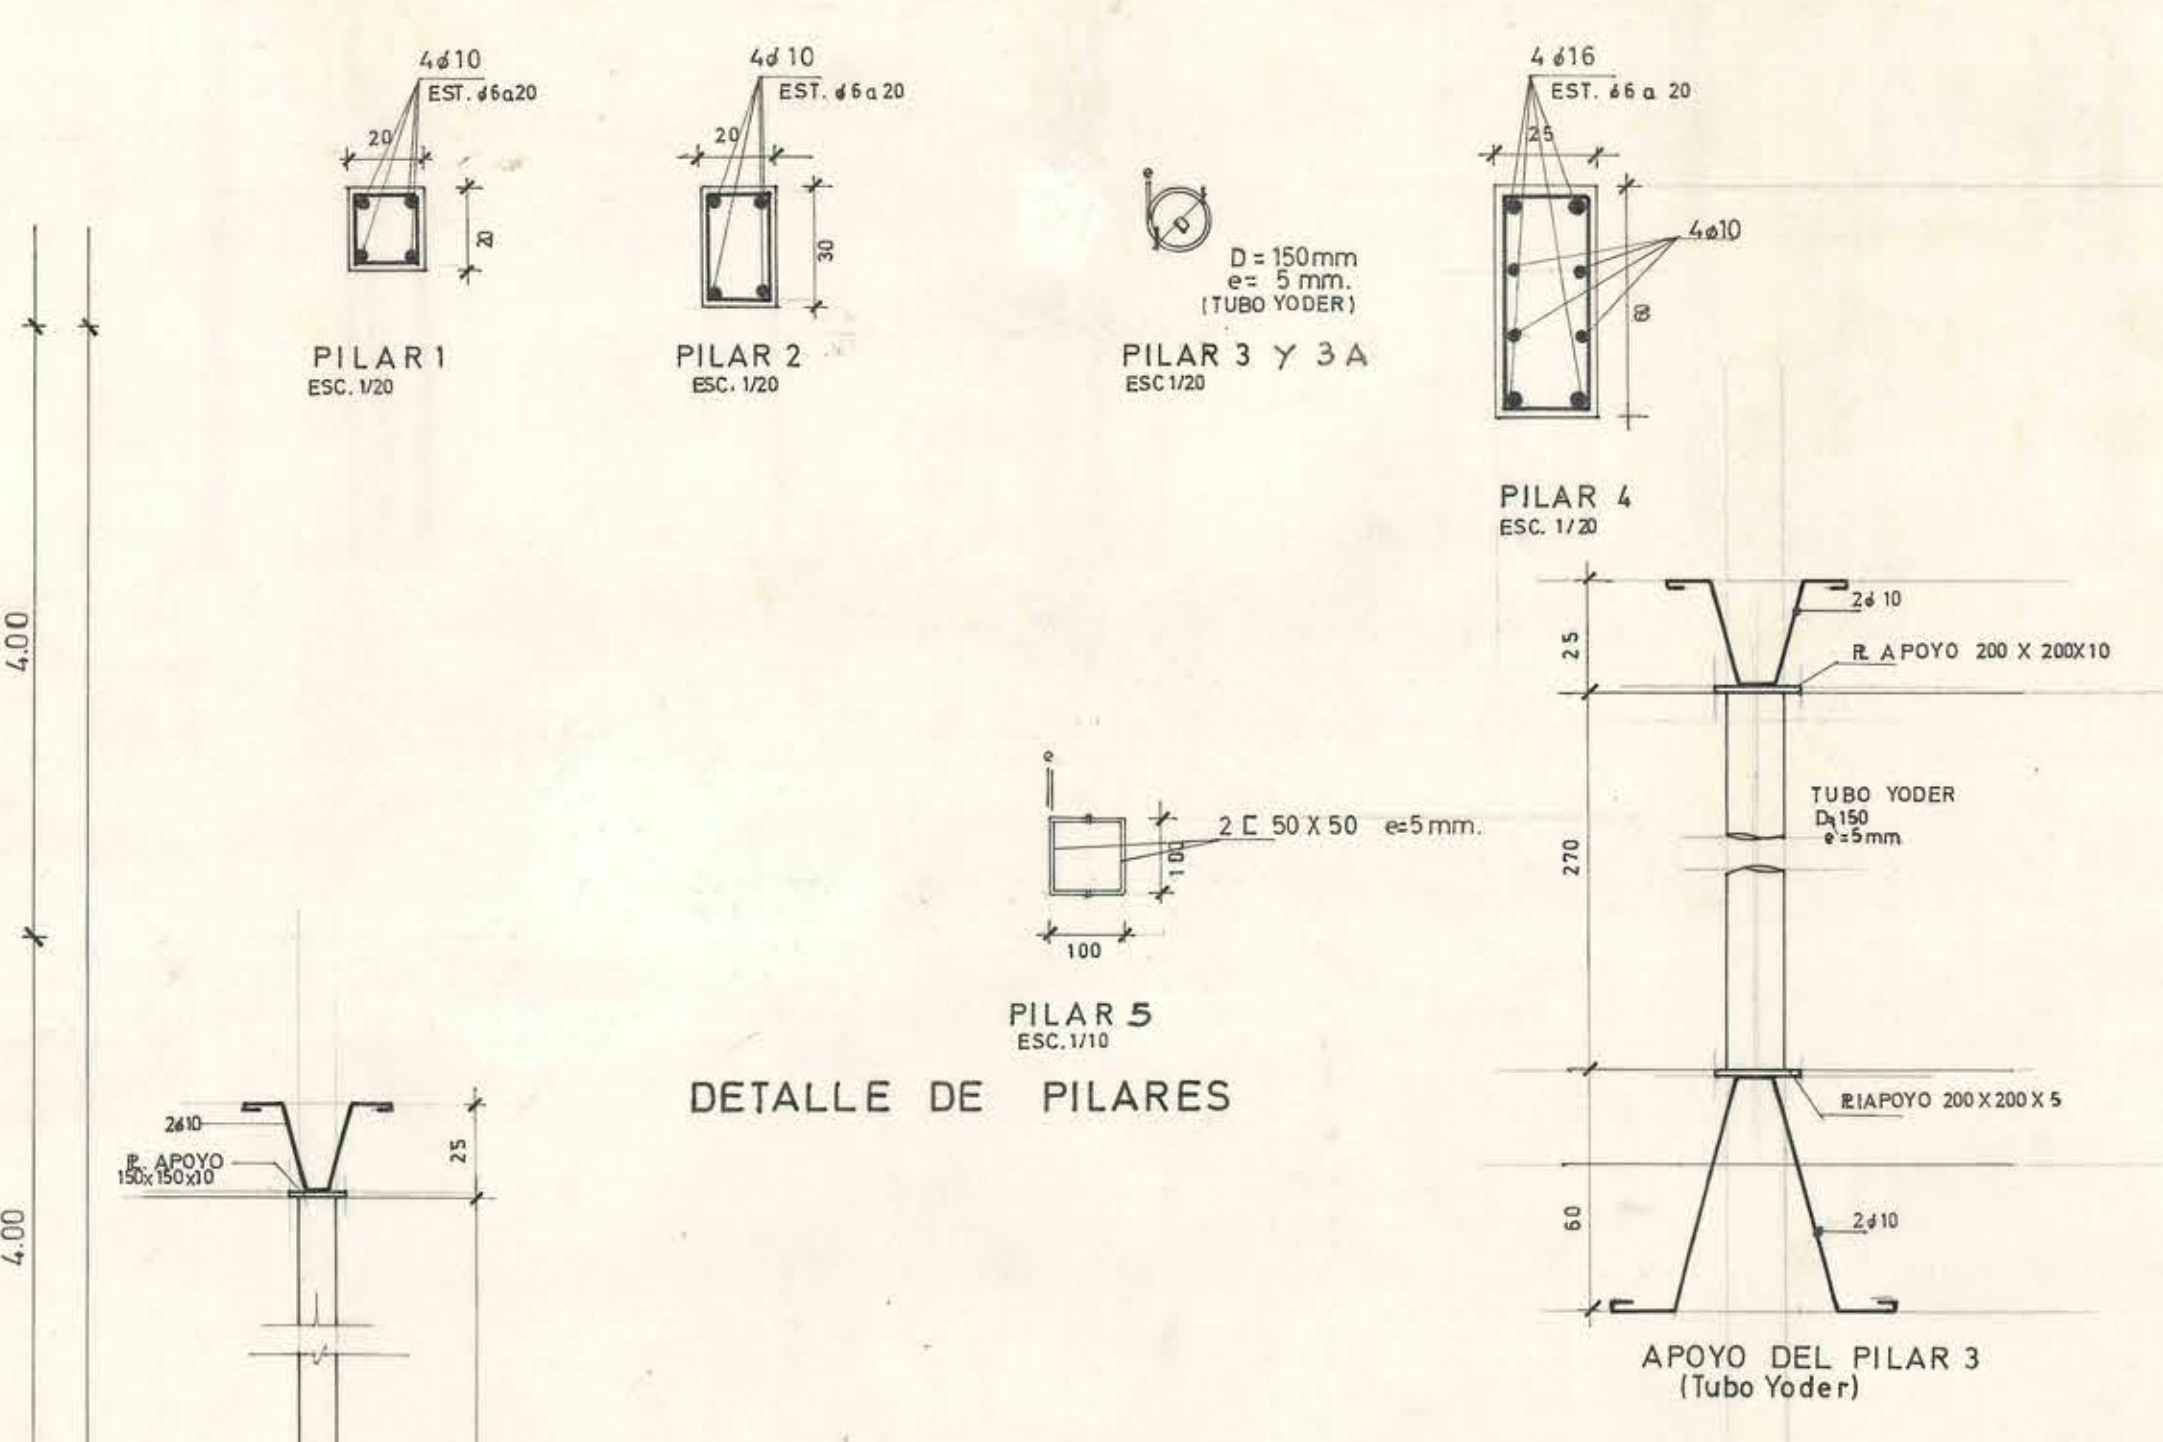


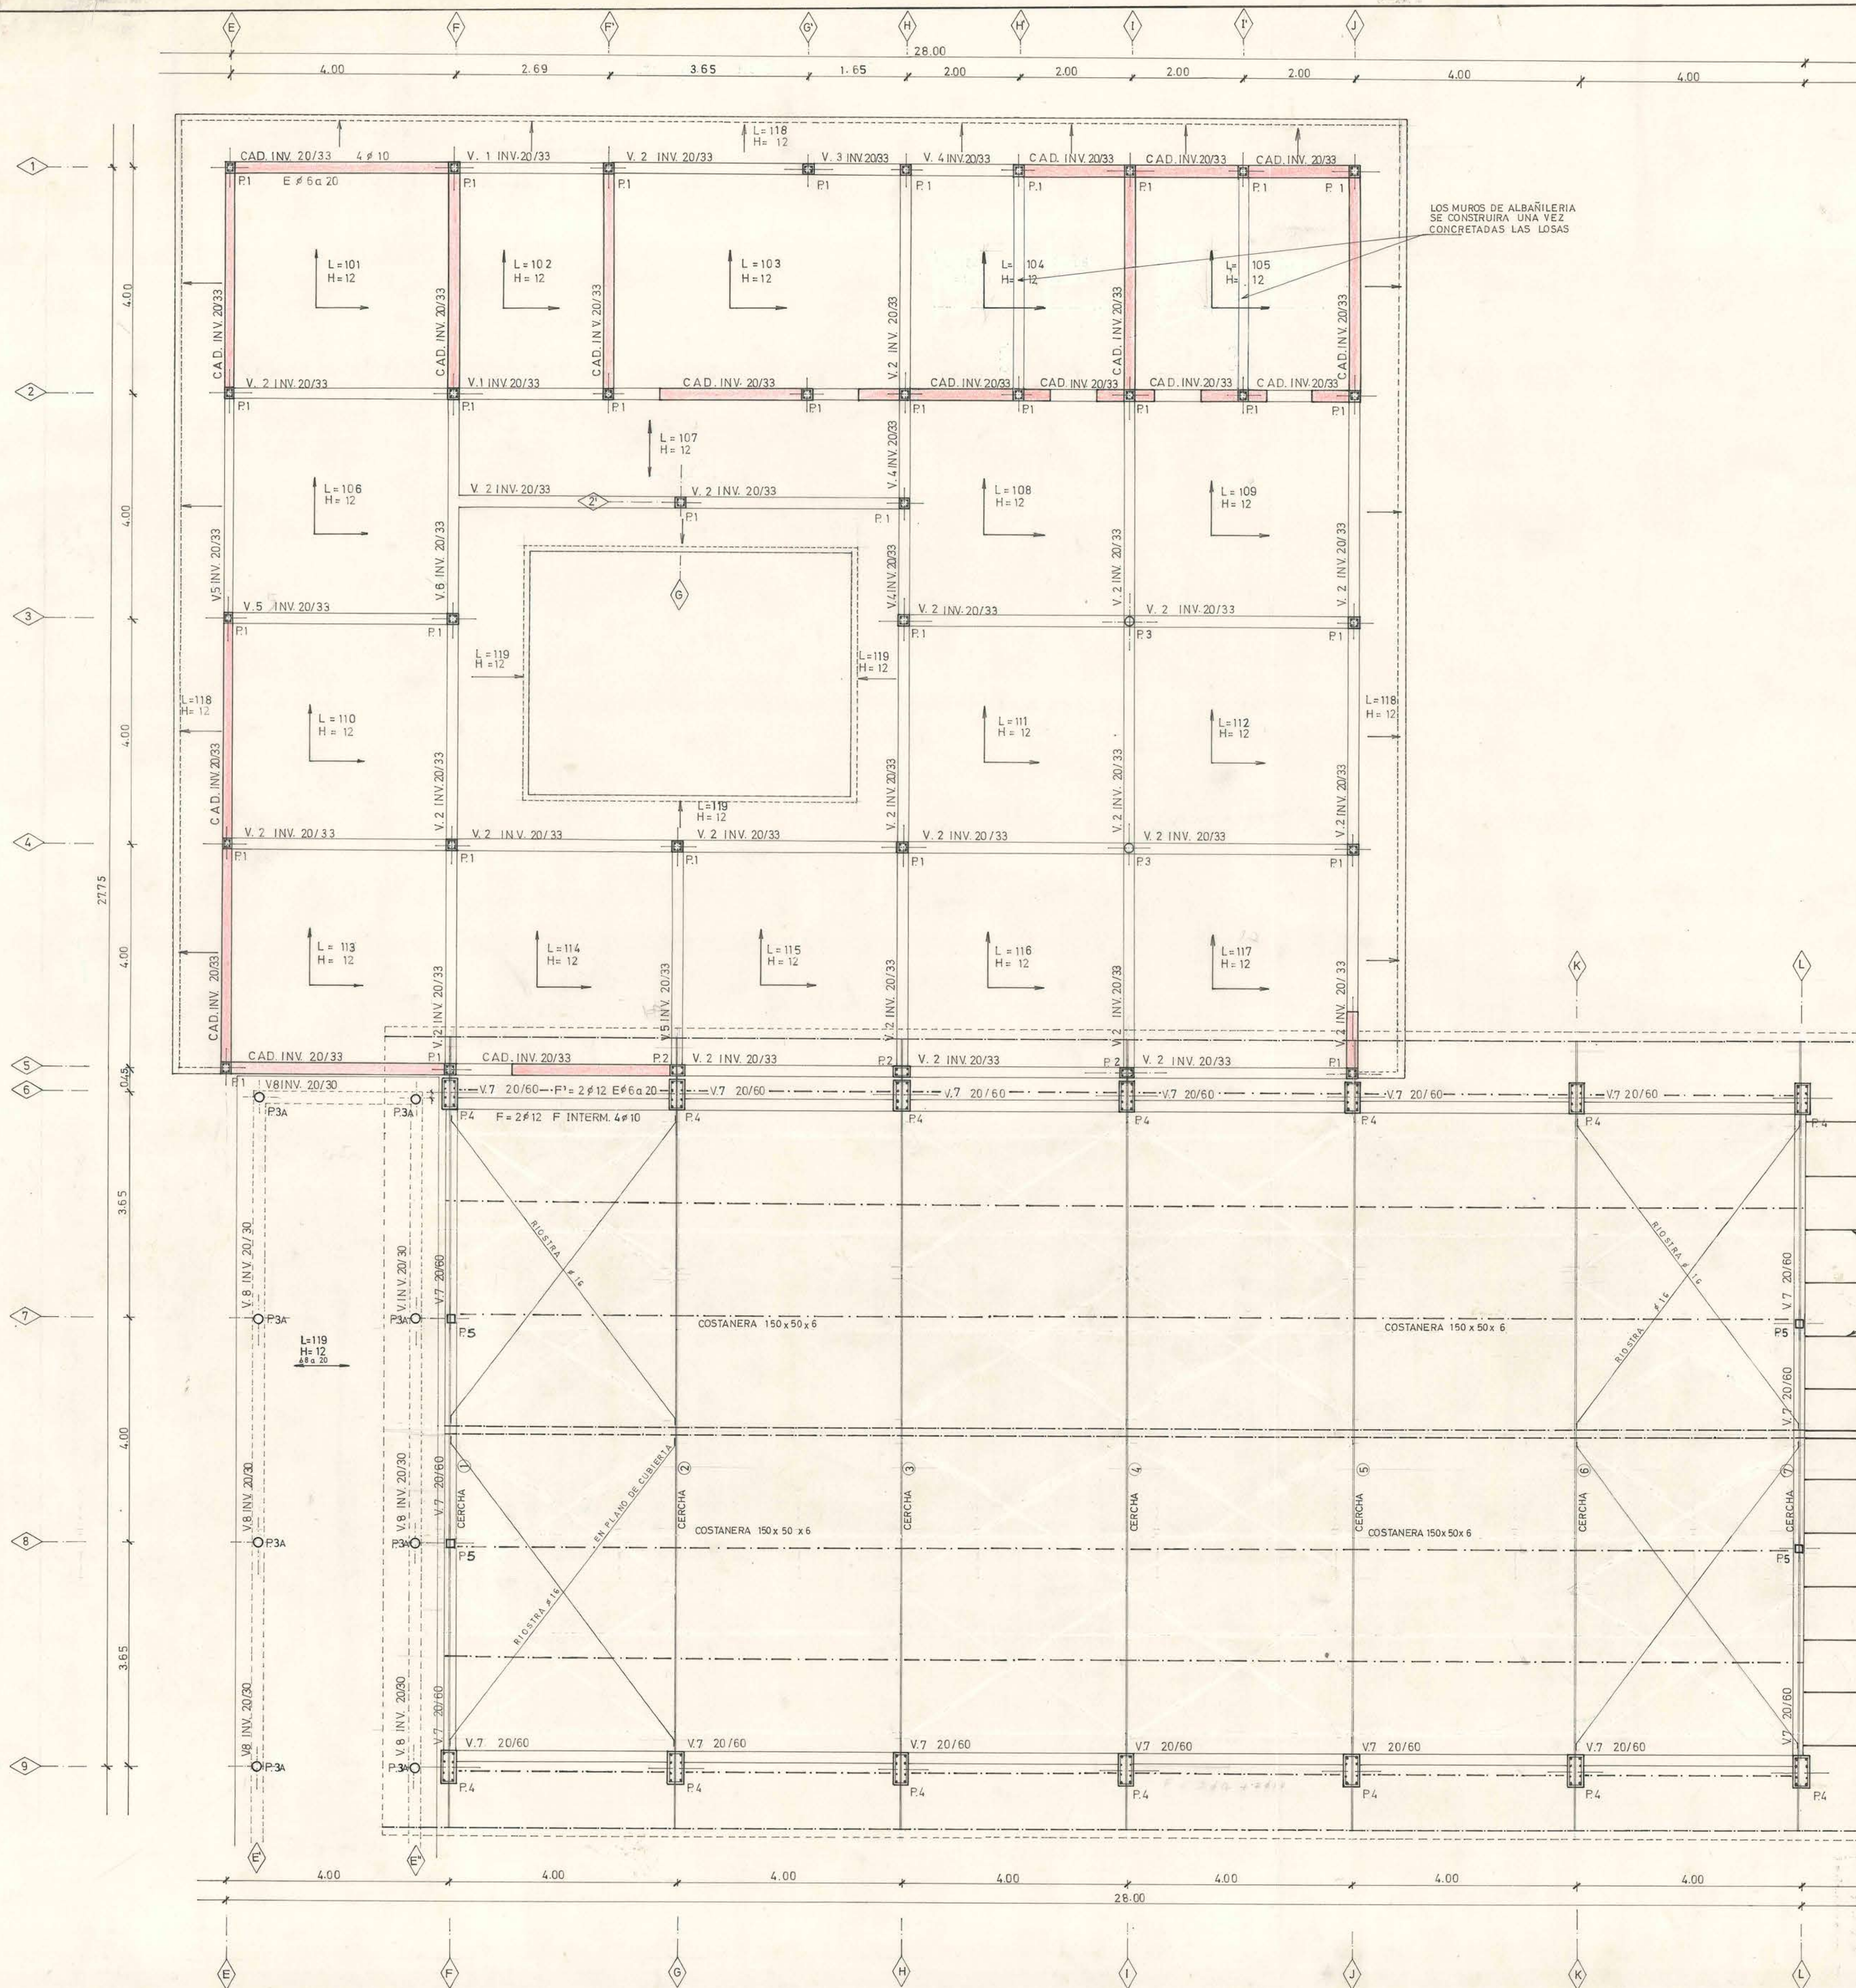

DETALLE DE PILARES

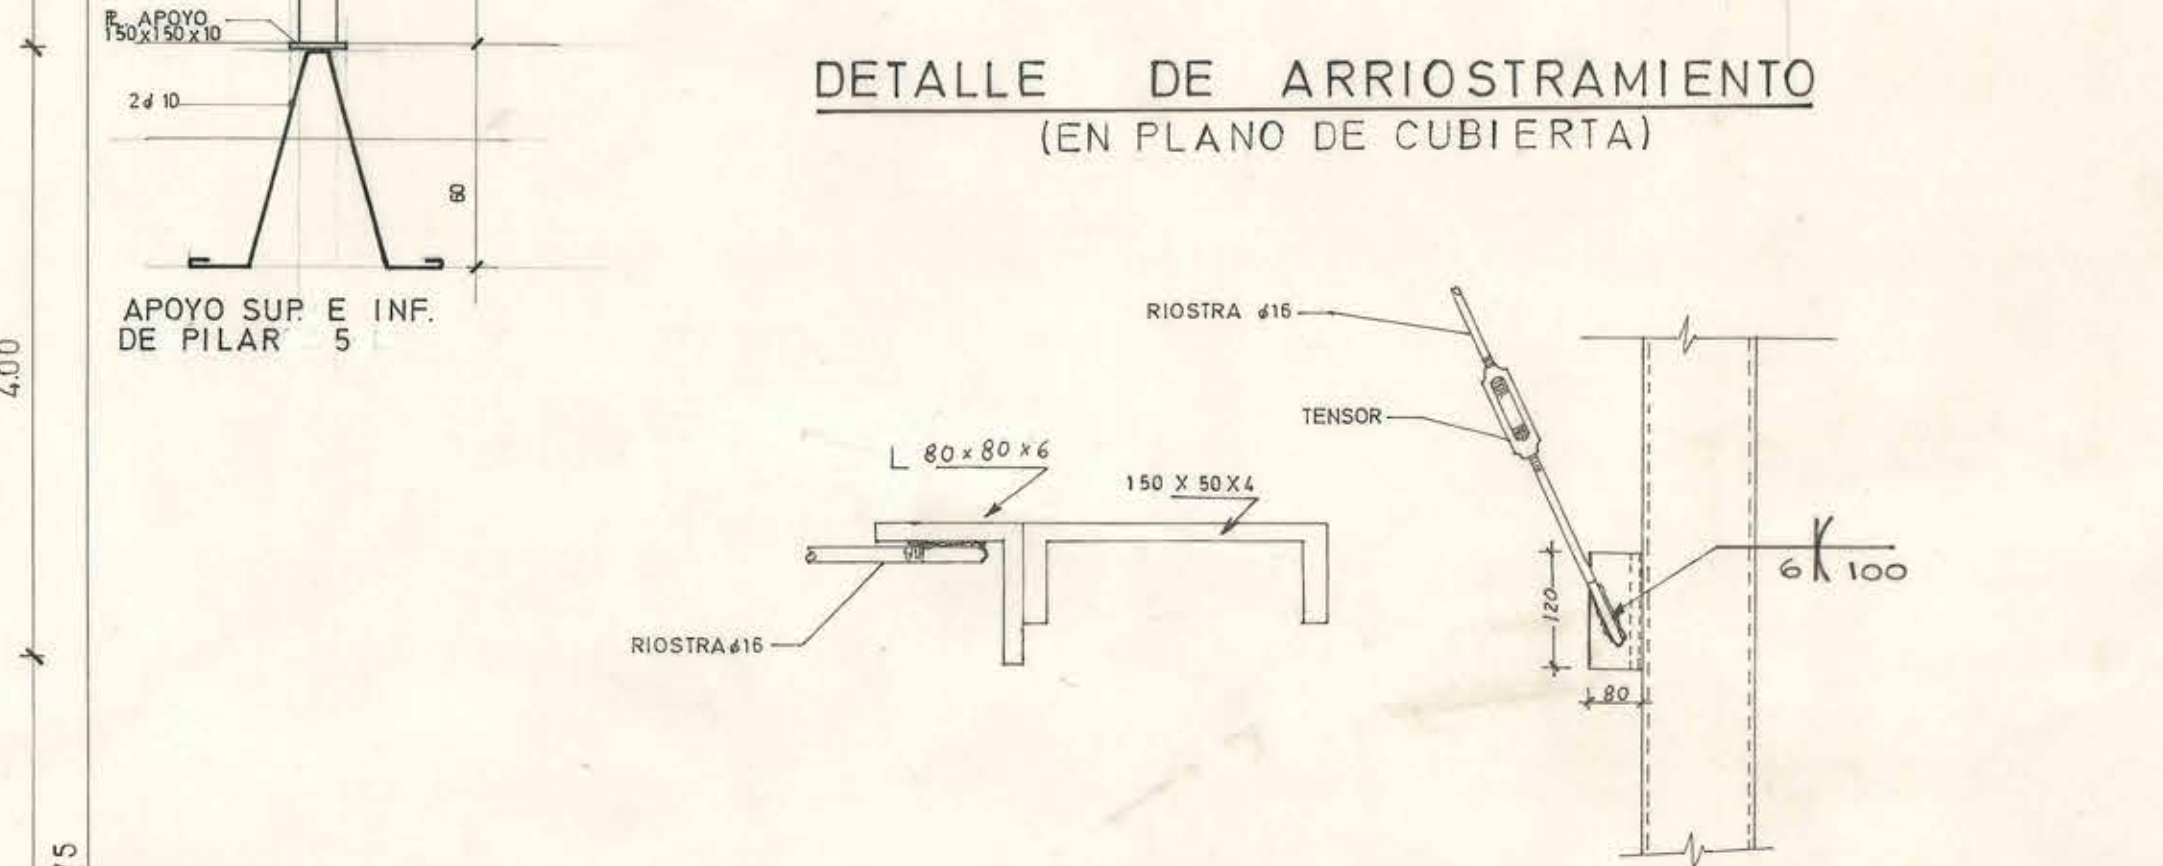

DETALLE DE ARRIOSTRAMIENTO (EN PLANO DE CUBIERTA)

CUADRO DE PILARES
P1 20/30 4x10 E#6 a20
P2 20/25 4x10 E#6 a20
P3 20/25 4x10 E#6 a20
P4 25/60 4x10 E#6 a20
P5 100x100x5

HORMIGON
HORMIGON TIPO "C" R28 180 KG/Cm² DOSIF MINIMA 300K Cem./m³
PARA LOSAS, VIGAS, PILARES Y CADERNAS
ACERO A44-28H CON O SIN RESALTES
FUNDACIONES 170 K. Cem./m³ + 20% DE BOLON DESP.
SOBRECIMENTOS ARMADO HORMIGON TIPO "A"
LAS COTAS PREVALECE EN EL DIBUJO Y DEBEN SER VERIFICADAS EN LA OBRA
LADRILLO CLASE "A" SEGUN NORMA INDITECNOR 30-55 CH

LA APROBACION QUE ESTA DIRECCION DE ARQUITECTURA HA OTORGADO A ESTE PLANO NO EXIME AL PROYECTISTA DE SU RESPONSABILIDAD PROFESIONAL Y A LO QUE ESTABLECEN LAS DISPOSICIONES LEGALES EN VIGENCIA.

26 OCT. 1973
DIRECCION GENERAL DE OBRAS PUBLICAS
DIRECCION DE ARQUITECTURA

OBRA AMPLIACION LICEO DE HOMBRES TERCERA ETAPA	
UBICACION PUERTO MONTI	
PLANO: PLANTA DE ESTRUCTURAS	ESCALA 1:50
ARQUITECTO: SERGIO MIRANDA RODRIGUEZ I.C.A. 1298	5
ING. CALCULISTA: ALFONSO SALINAS APABLAZA I.C.I. 464	
Vº Bº AROTO JEFE DPTO. PROYECTOS	
CONTRATISTA	FECHA DEL CONTRATO
Nº DEL CONTRATO	FECHA