



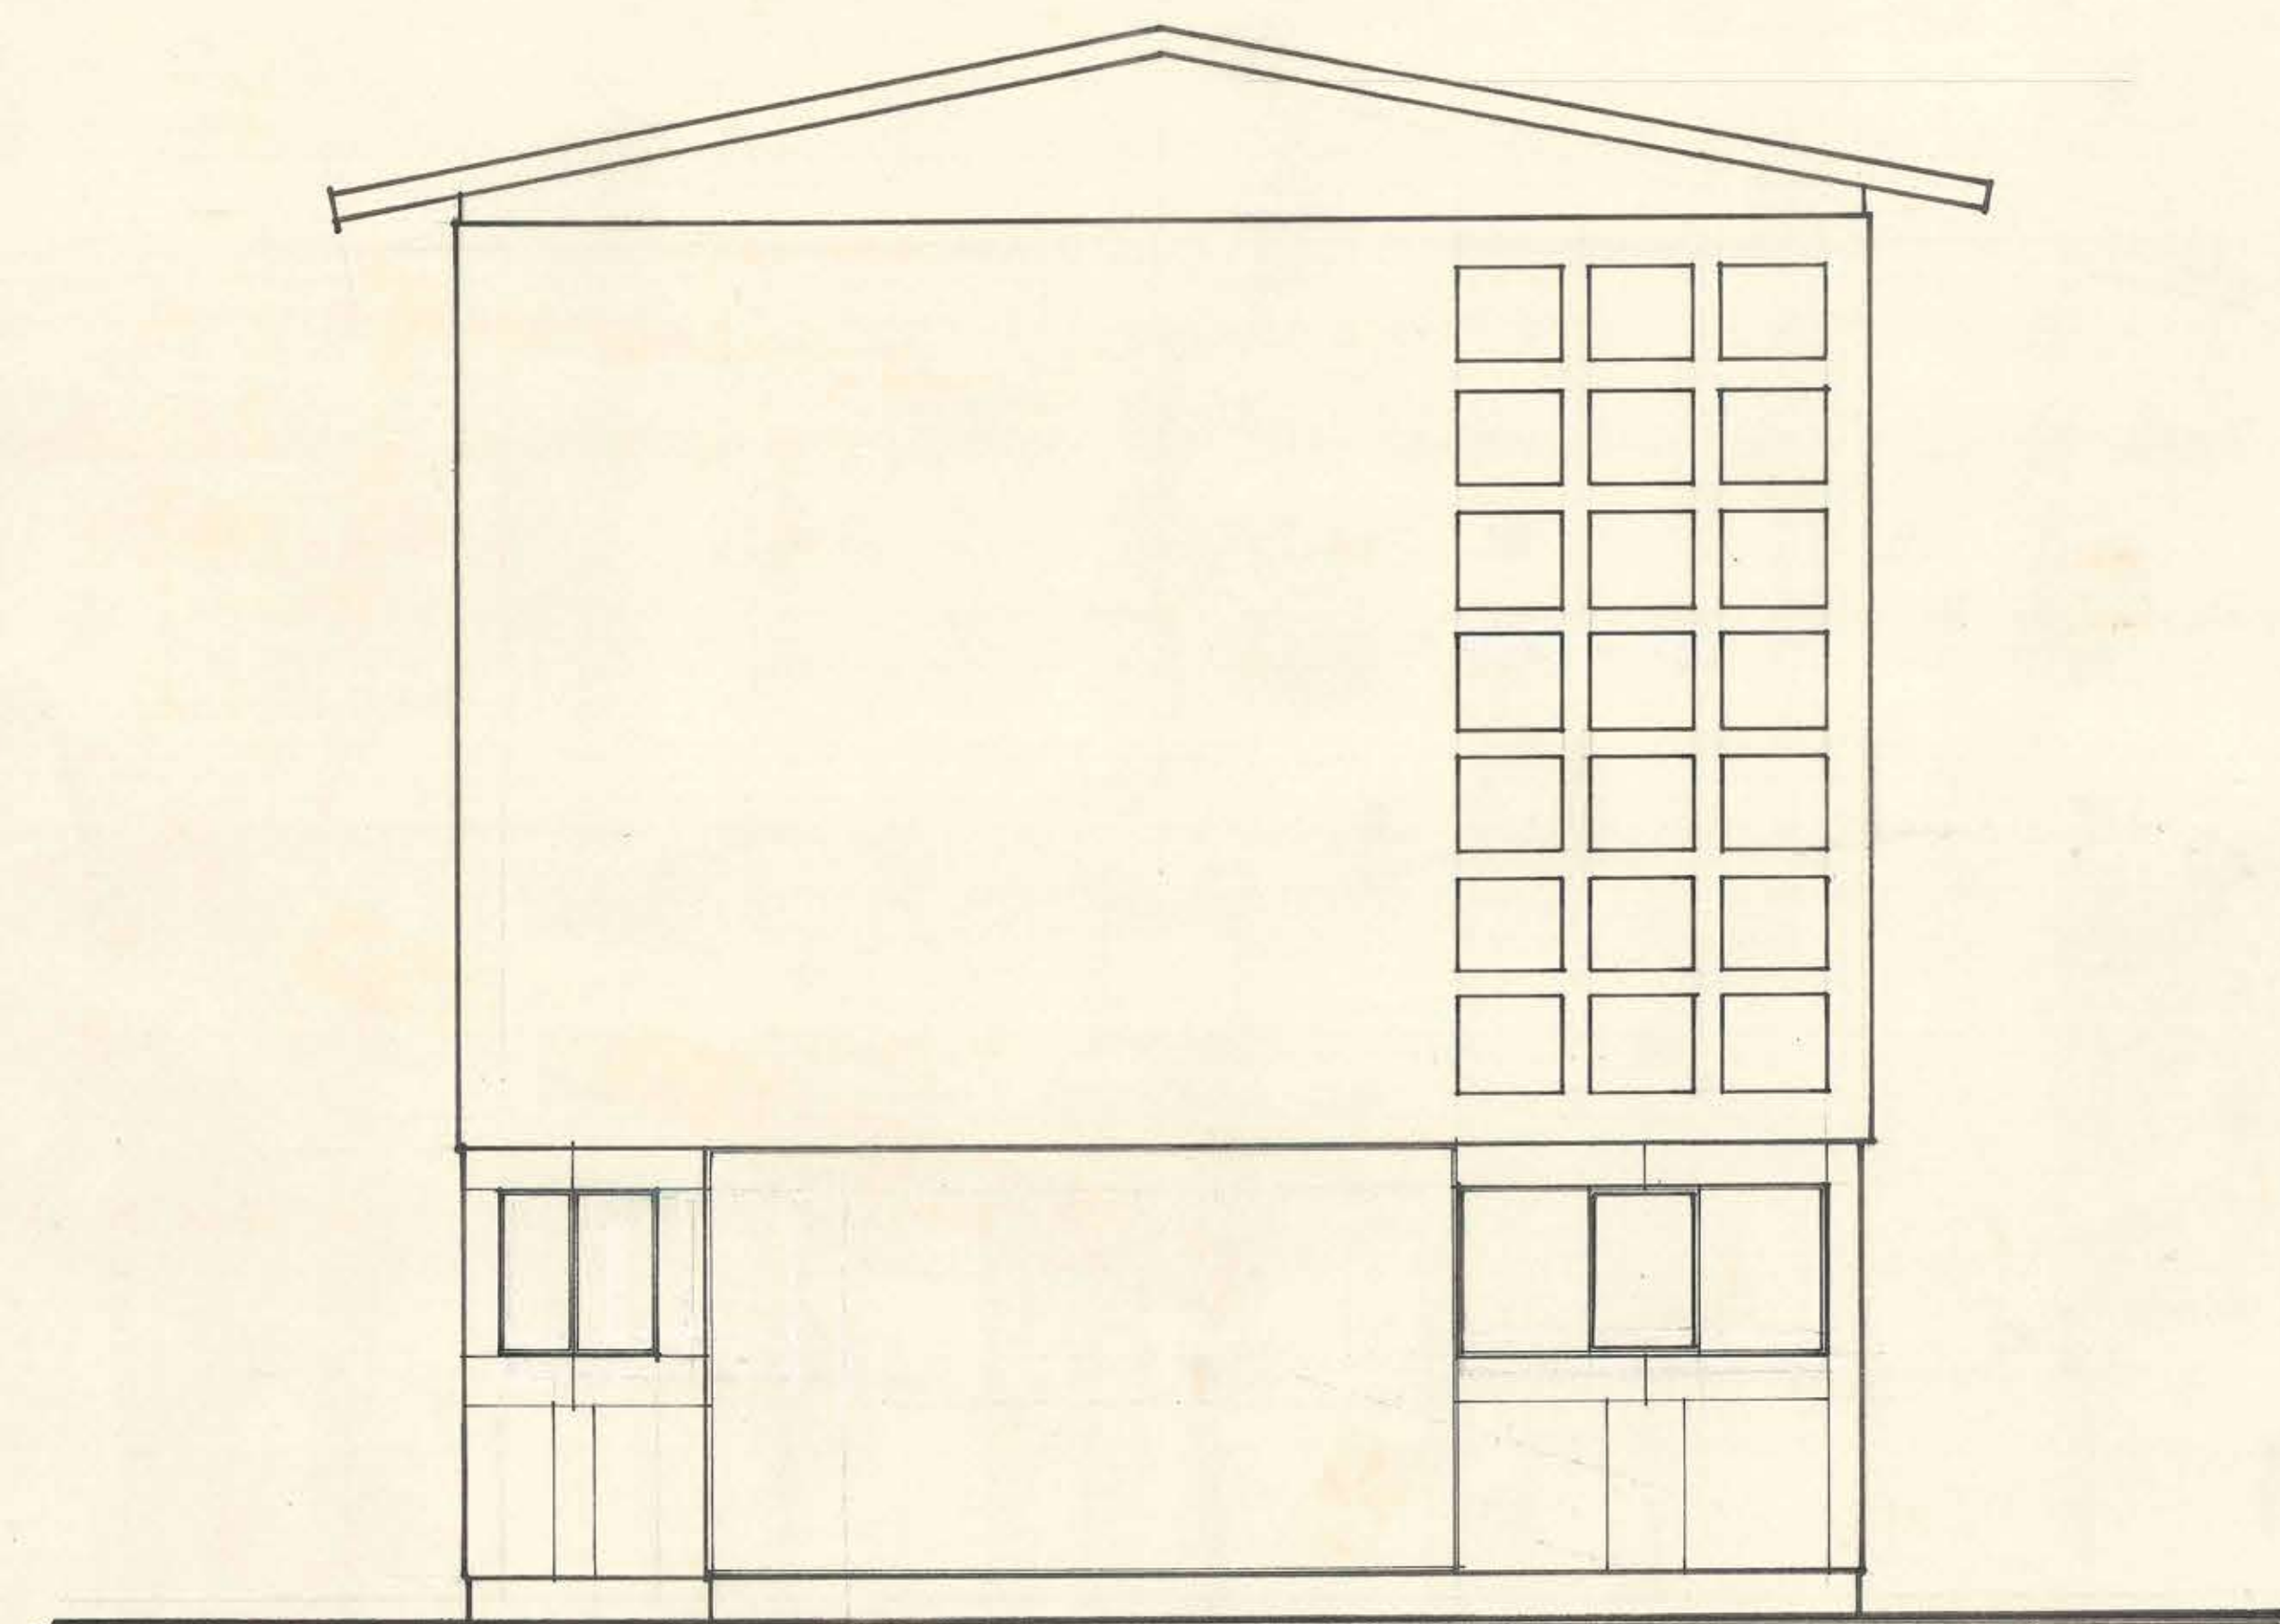


FACHADA NORTE ES. 1:50.-

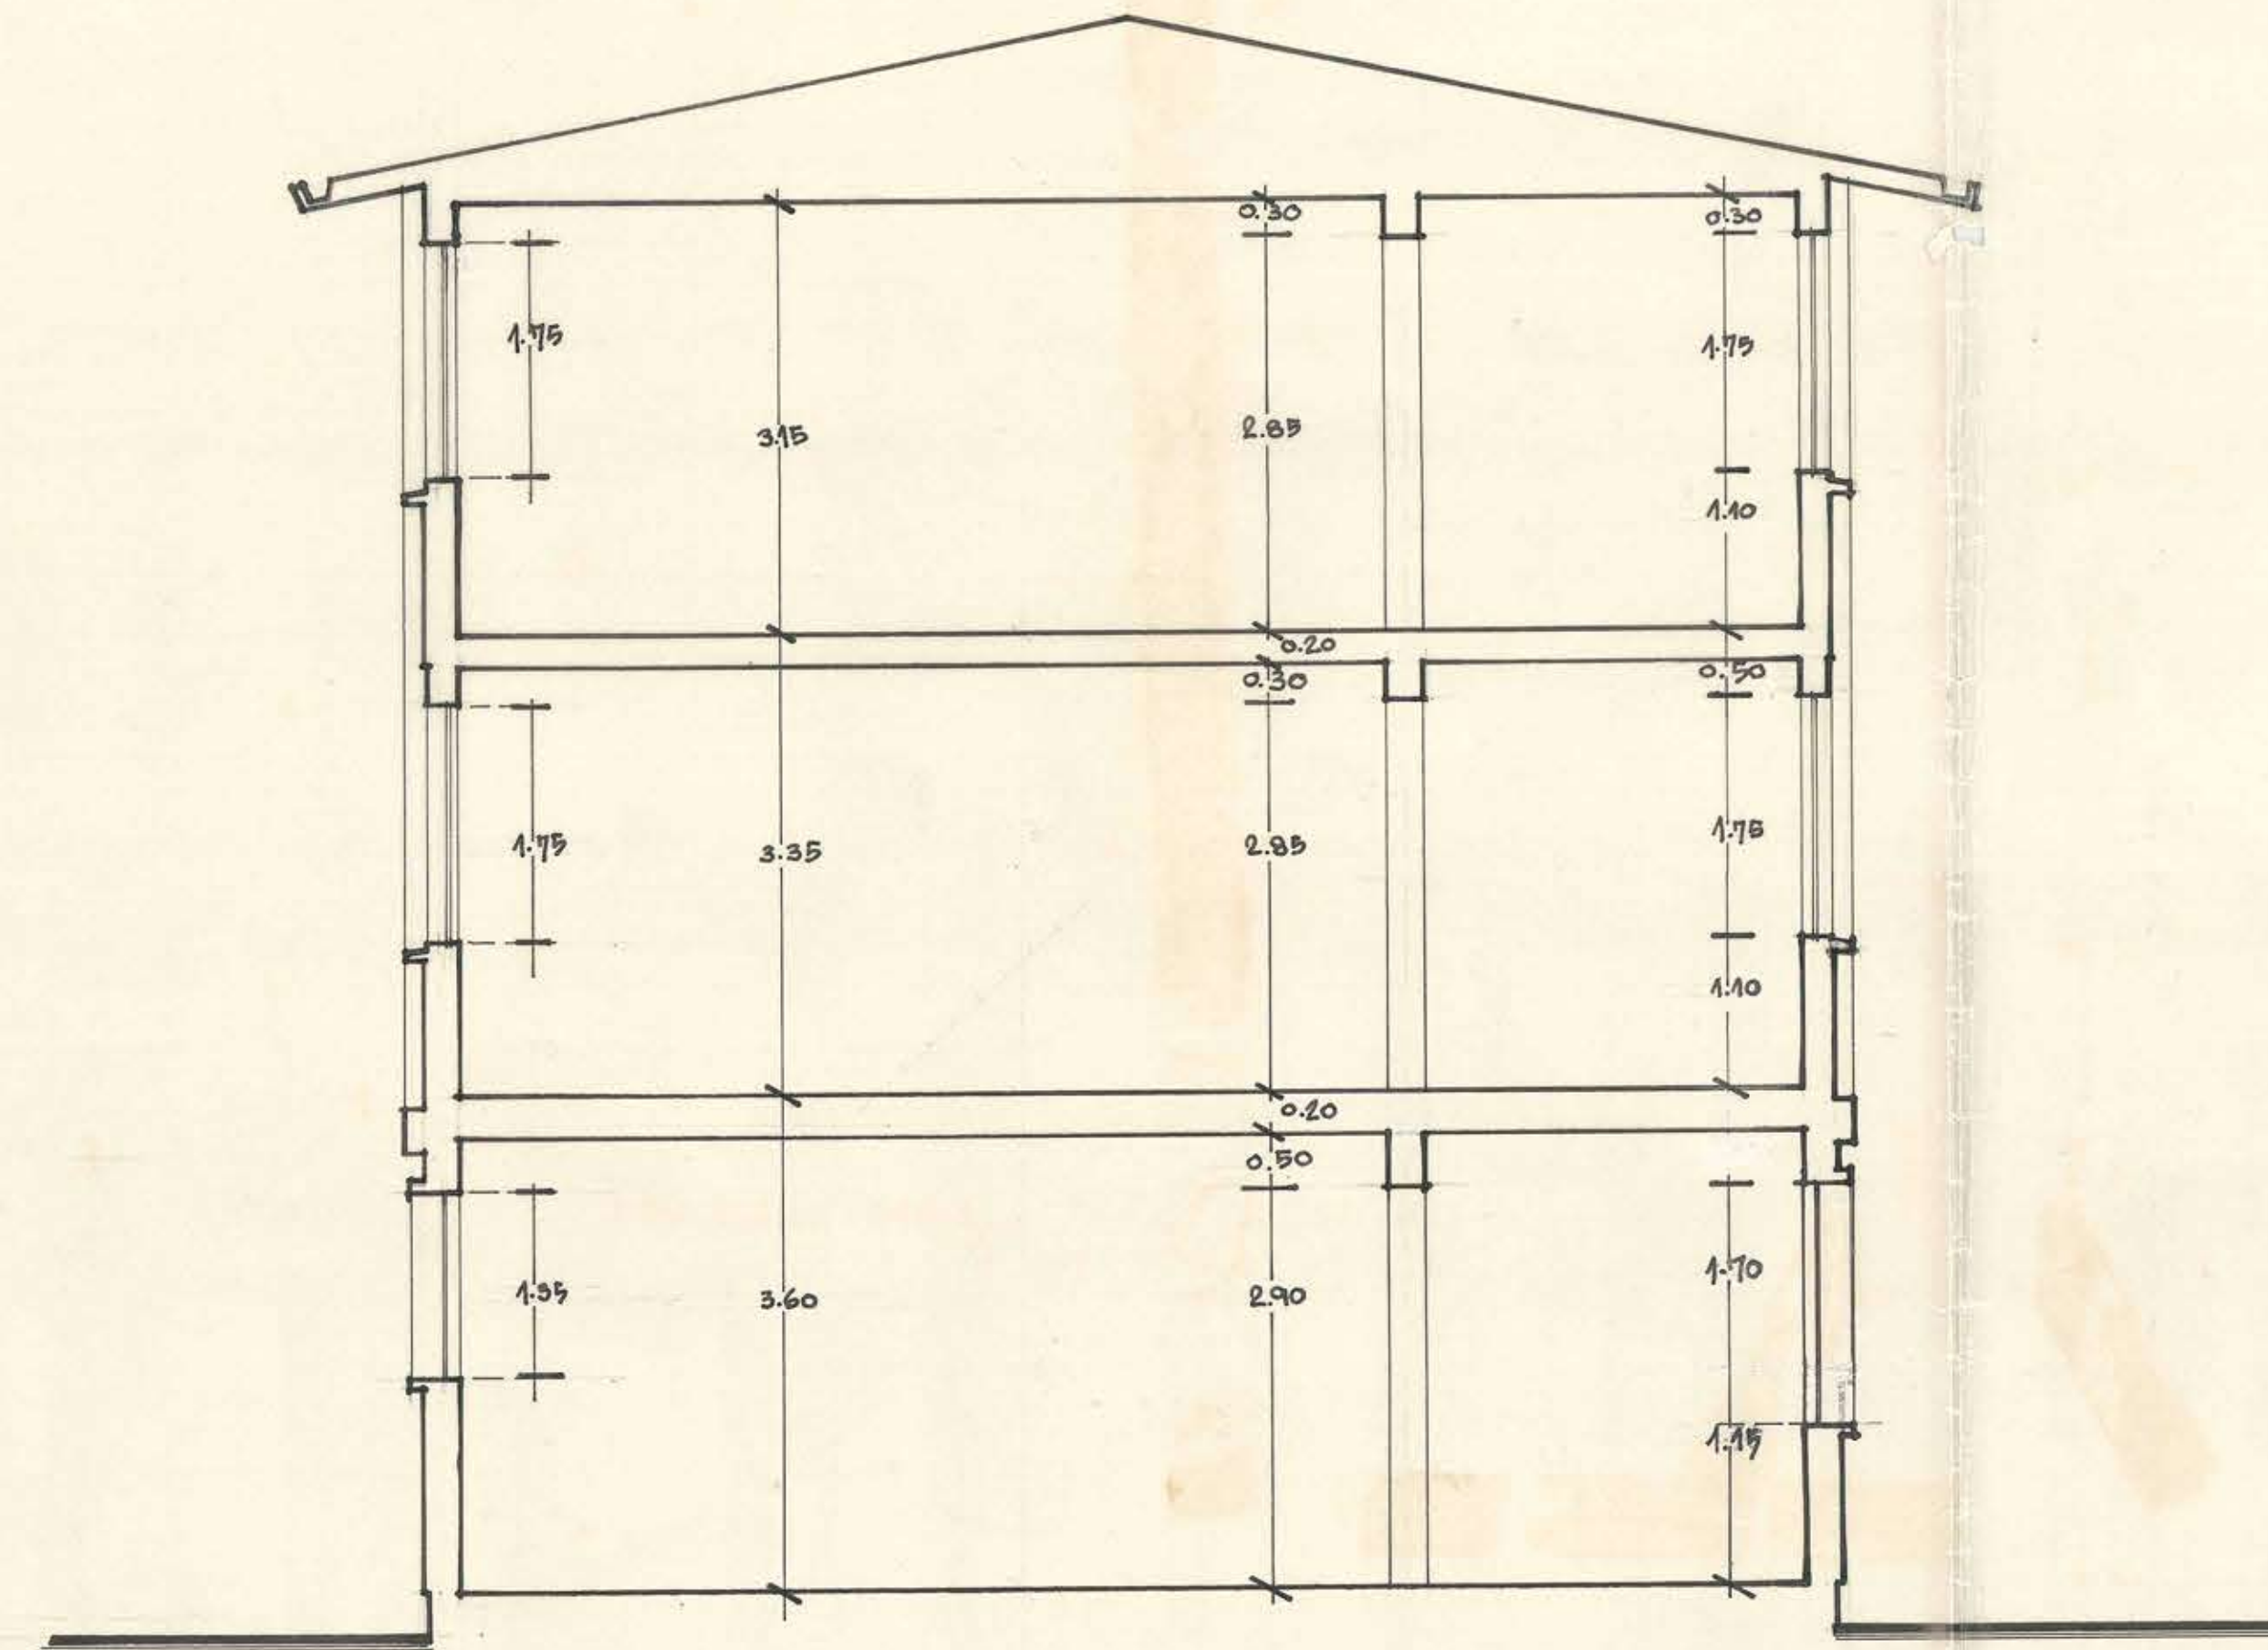

CORTE TRANSVERSAL X-X

NOTA: LAS ALTURAS DEBERAN SER IGUALES A LAS DEL PABELLON EXISTENTE.-

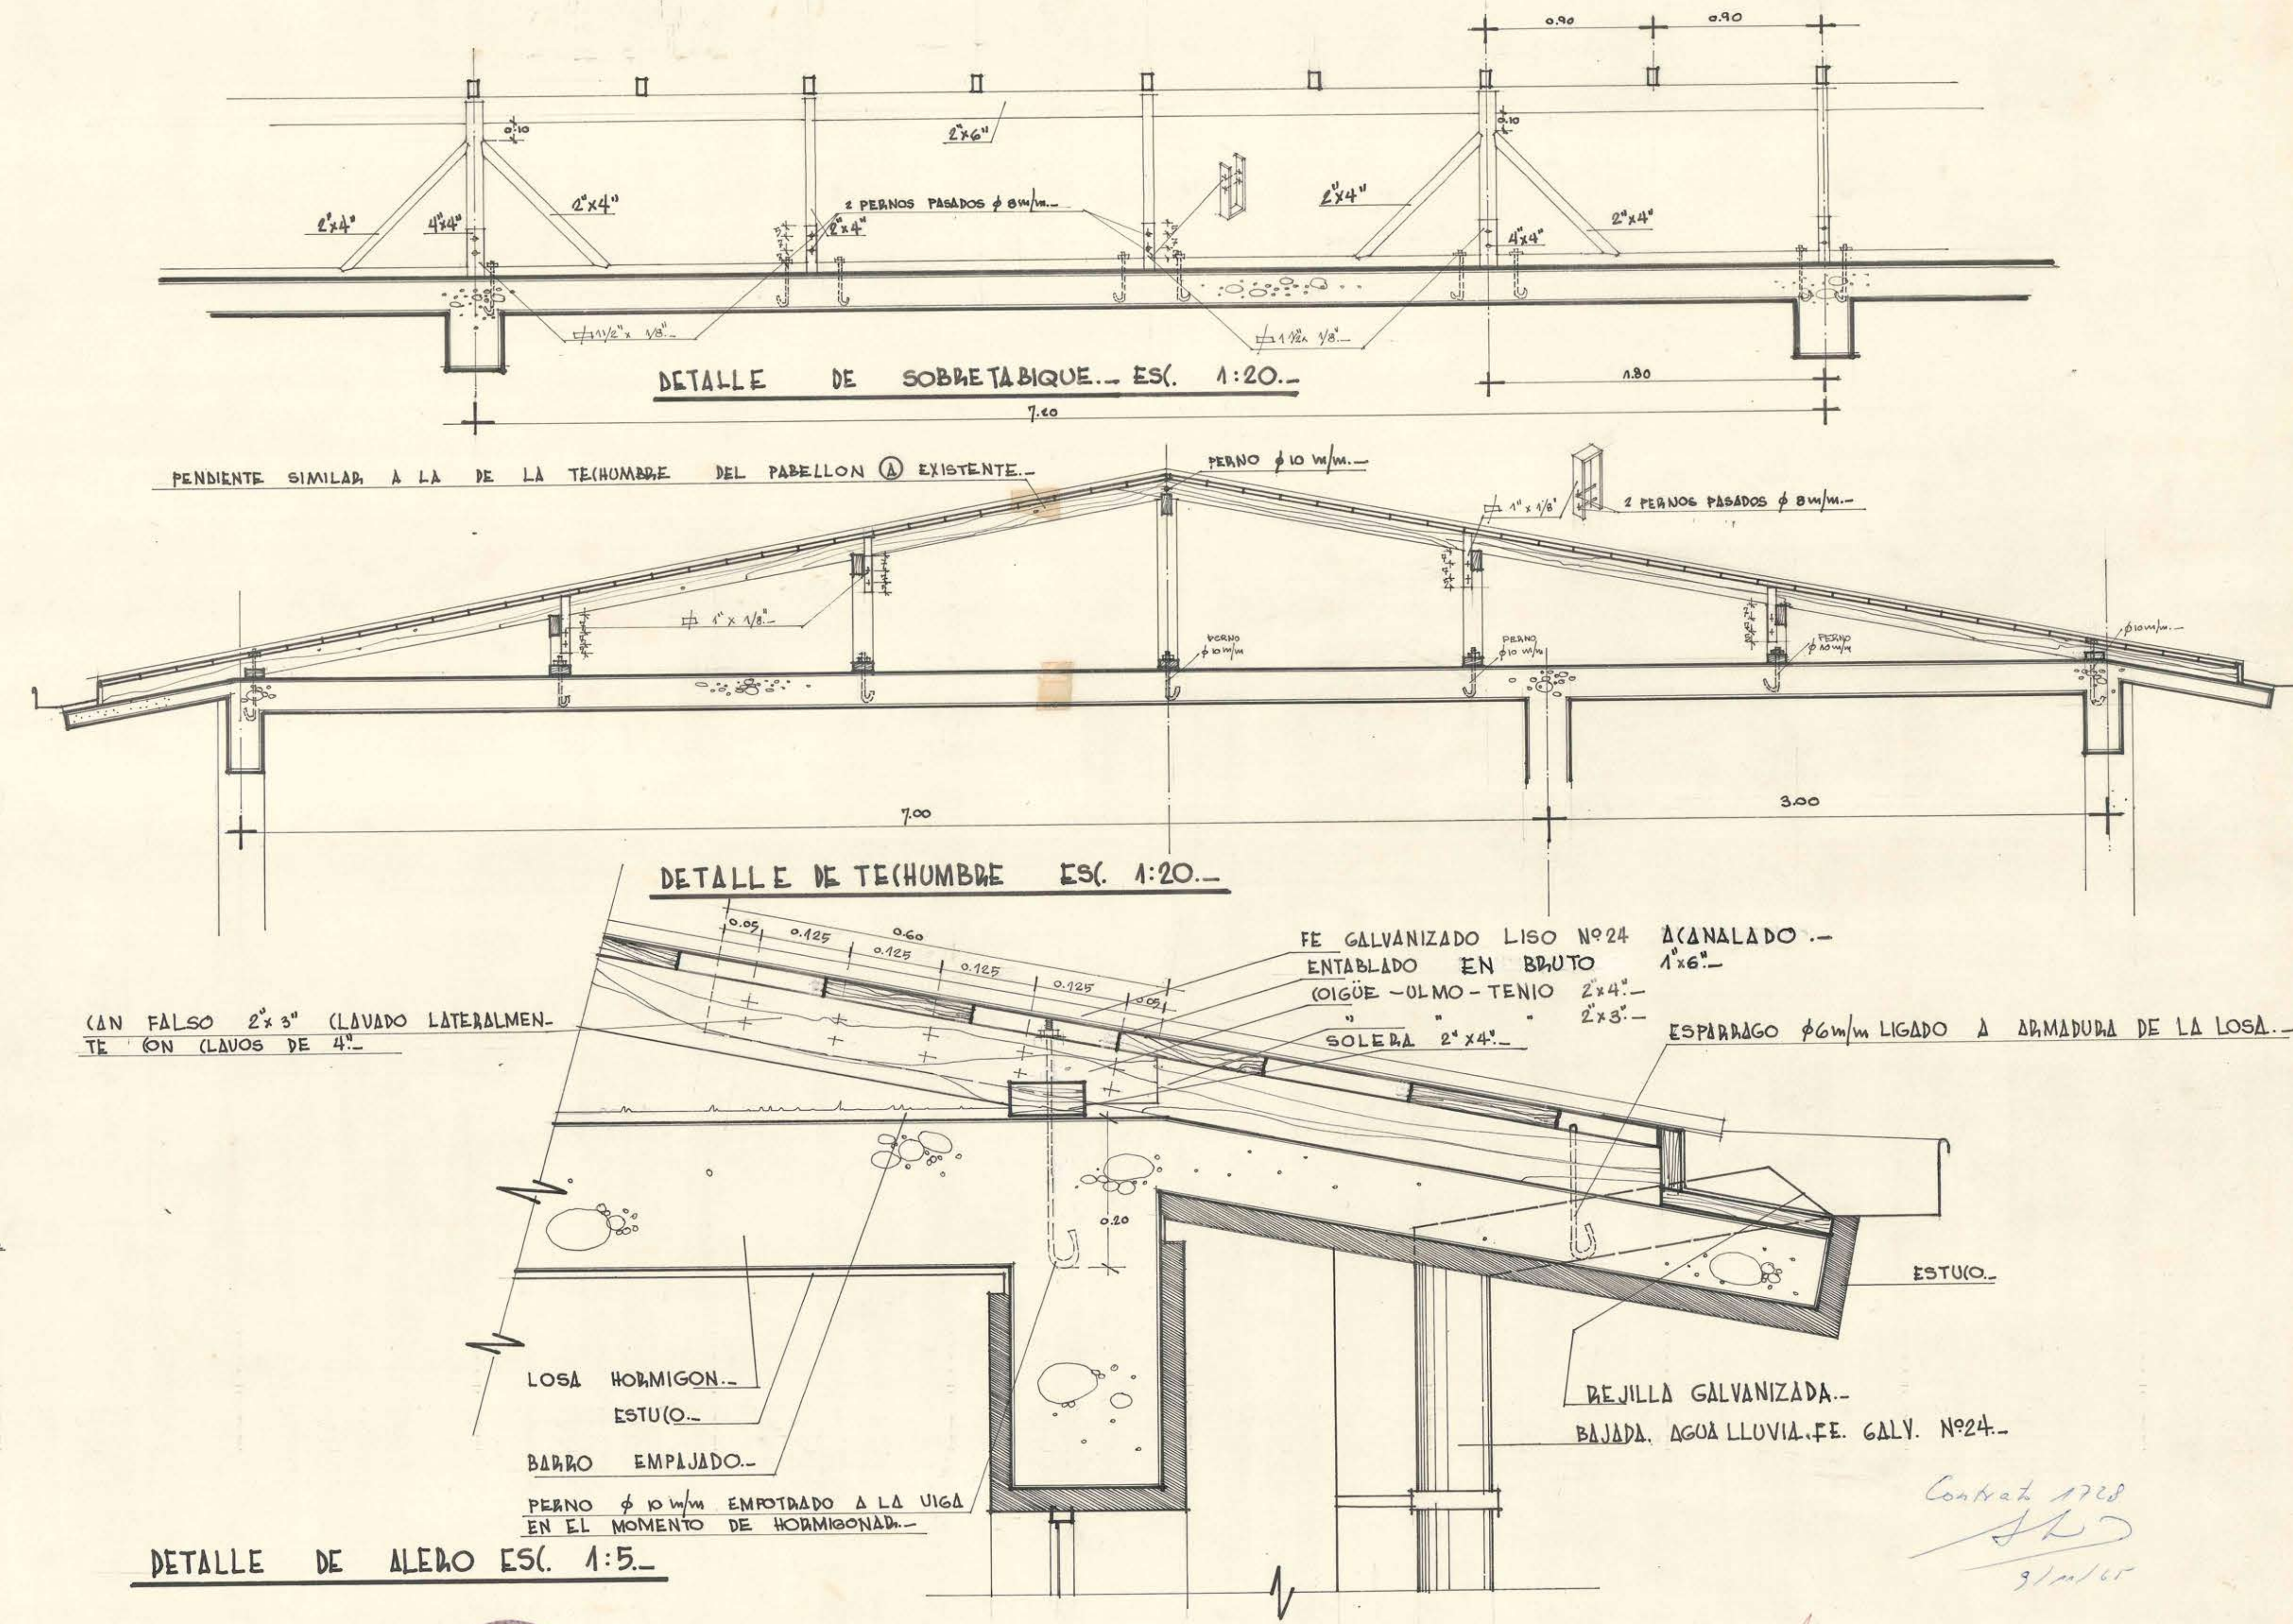

M.O.P.	DIRECCION DE OBRA: LICEO DE HOMBRES	DEPARTAMENTO PUERTO	ESTUDIOS MONTT.
PLANO: FACHADA NORTE - CORTE TRANSVERSAL Y DETALLES DE TECHUMBRE.- ES. 1:50 - 1:20 - 1:5.-	AGOSTO 1964.-	J. HENRIQUEZ S. ARQTO. AYUDTE. E. WEILL W. ARQTO. H. FERRERIAS S. ARQTO. JEFE TALLER.	O. TORREALBA D. ARQTO. JEFE ESTUDIOS.-